


PŮDORYS BUDOVA A 1. SUTERÉN

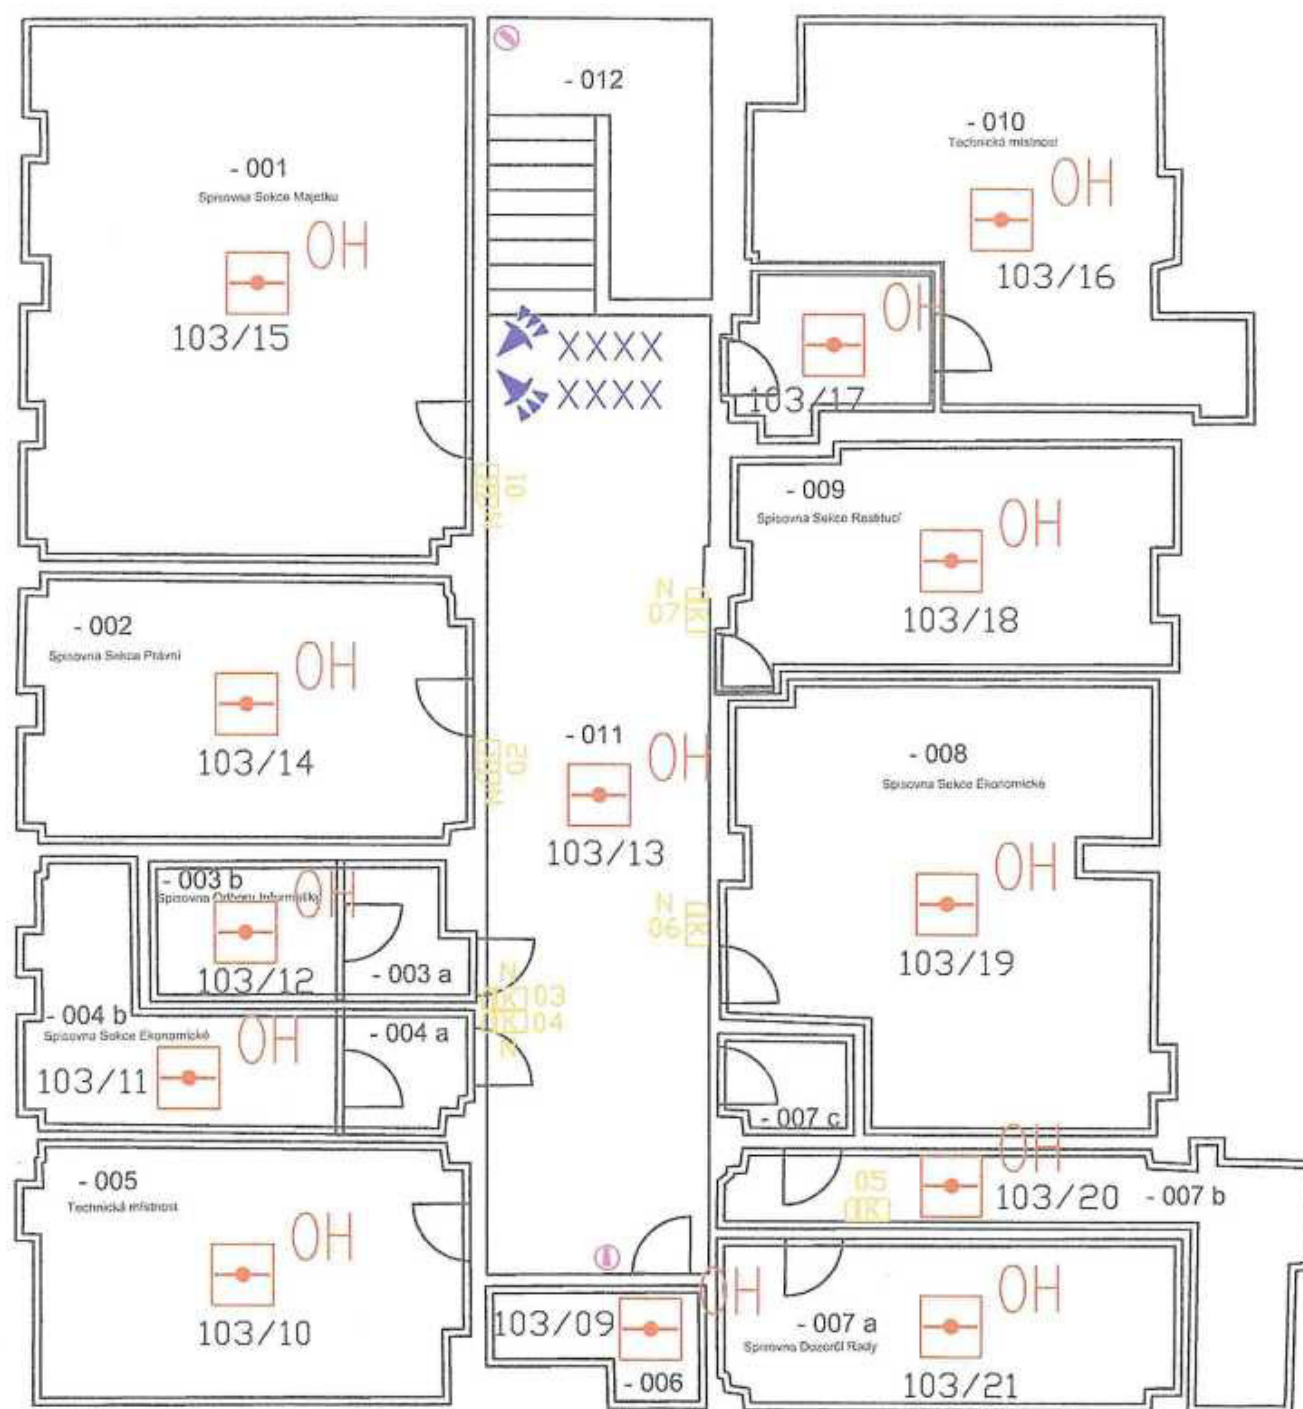

El.zabezpečovací signalizace

- IR detektor prostorový
- Audiodetektor tříštění skla
- Magnetický kontakt
- Koncentrátor, lem, expander
- Klávesnice

Audio Čtecí Signalizace

- Čtečka ACS (N - nová)
- Dveřní komunikátor

El.požární signalizace

- Opticko-kouřový detektor lehký
- Tlačítkový hlásič vnitřní
- Tepelný detektor lehký

ZODP. PROJEKTANT	VYPRACOVAL	PARÉ	MARCO-CZECH s.r.o.	
OBEC: ul. Husinecká 11 a, Praha 3			FORMÁT	A3
INVESTOR: PF ČR			DATUM	14.1.2009
AKCE: Stavební úpravy areálu budov PF ČR na č.parc.301/1,302/1, k.ú. Žižkov			STUPEŇ	DSPS
			Č. ZAKÁZKY	0801010
OBSAH: PŮDORYS BUDOVA A 1. PP			Č. ARCHIVNÍ	-
			MĚŘÍTKO	1:100
			ČÍS. VÝKR.	A-01

AKTUALIZACE DSPS: 14.1.2009 / DATUM TISKU: