




ŘEZ Á - A'

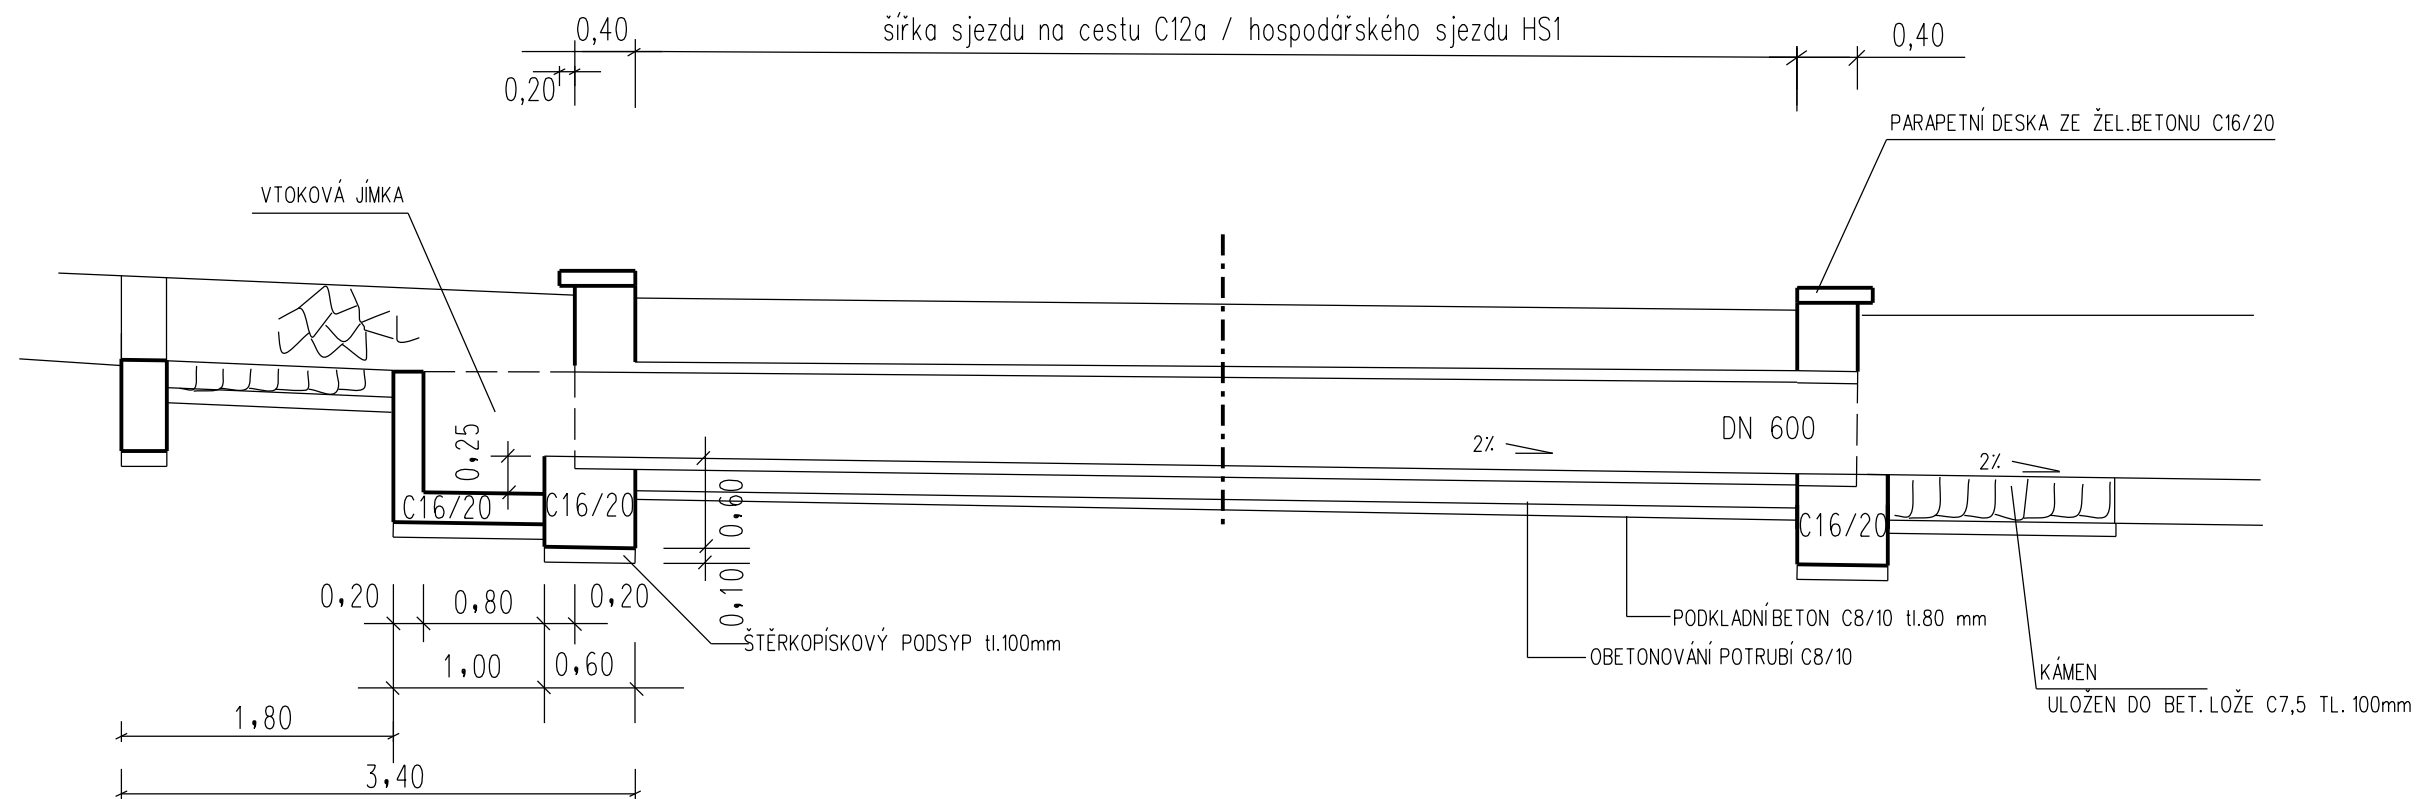

PŮDORYS

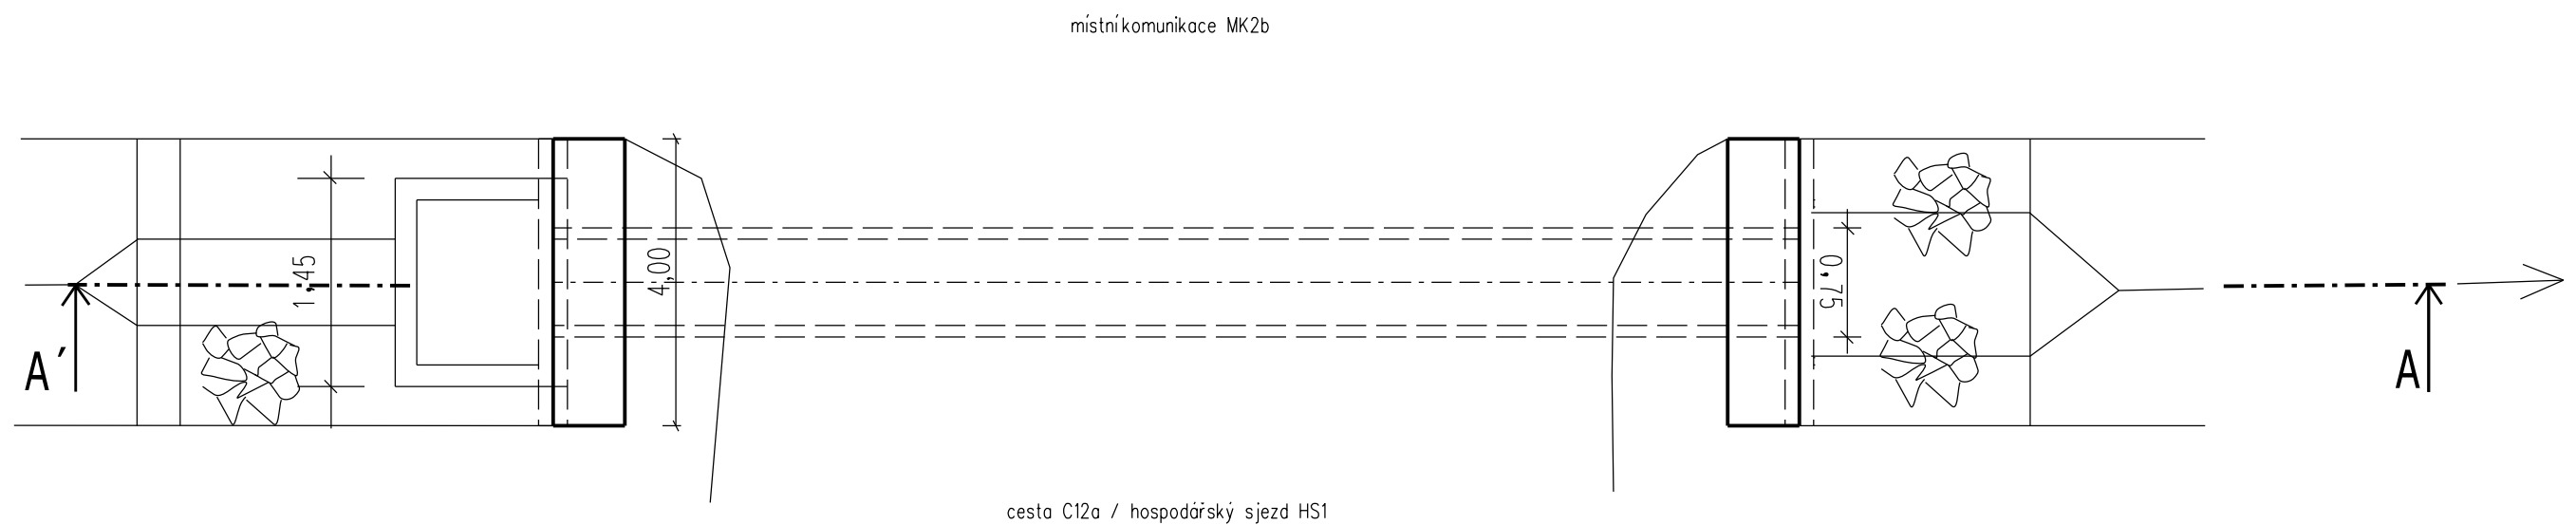

Vyhotovil:		Ing. Michal Holomek		 <div>GEOCART CZ GEODETICKÁ A PROJEKČNÍ KANCELÁŘ</div>
Ověřil:		Ing. Jiří Matula		
Kraj: Jihomoravský	Okres: Blansko	Obec: Letovice		
Objednatel: Ministerstvo zemědělství ČR, Pozemkový úřad Blansko				
KOMPLEXNÍ POZEMKOVÁ ÚPRAVA V K.Ú. BAHNA				
7. PLÁN SPOLEČNÝCH ZAŘÍZENÍ				
DOKUMENTACE TECHNICKÉHO ŘEŠENÍ PSZ SO1 - Detail propustku P11 a sjezdu HS1				
Číslo zakázky:				S_006_2010_BAH
Datum:				11/2011
Souř. systém:				S-JTSK
Výškový systém:				Bpv
Formát:				A3
Měřítko:				1 : 50