



VZOROVÝ PŘÍČNÝ ŘEZ MÍSTNÍ KOMUNIKACÍ MK2b

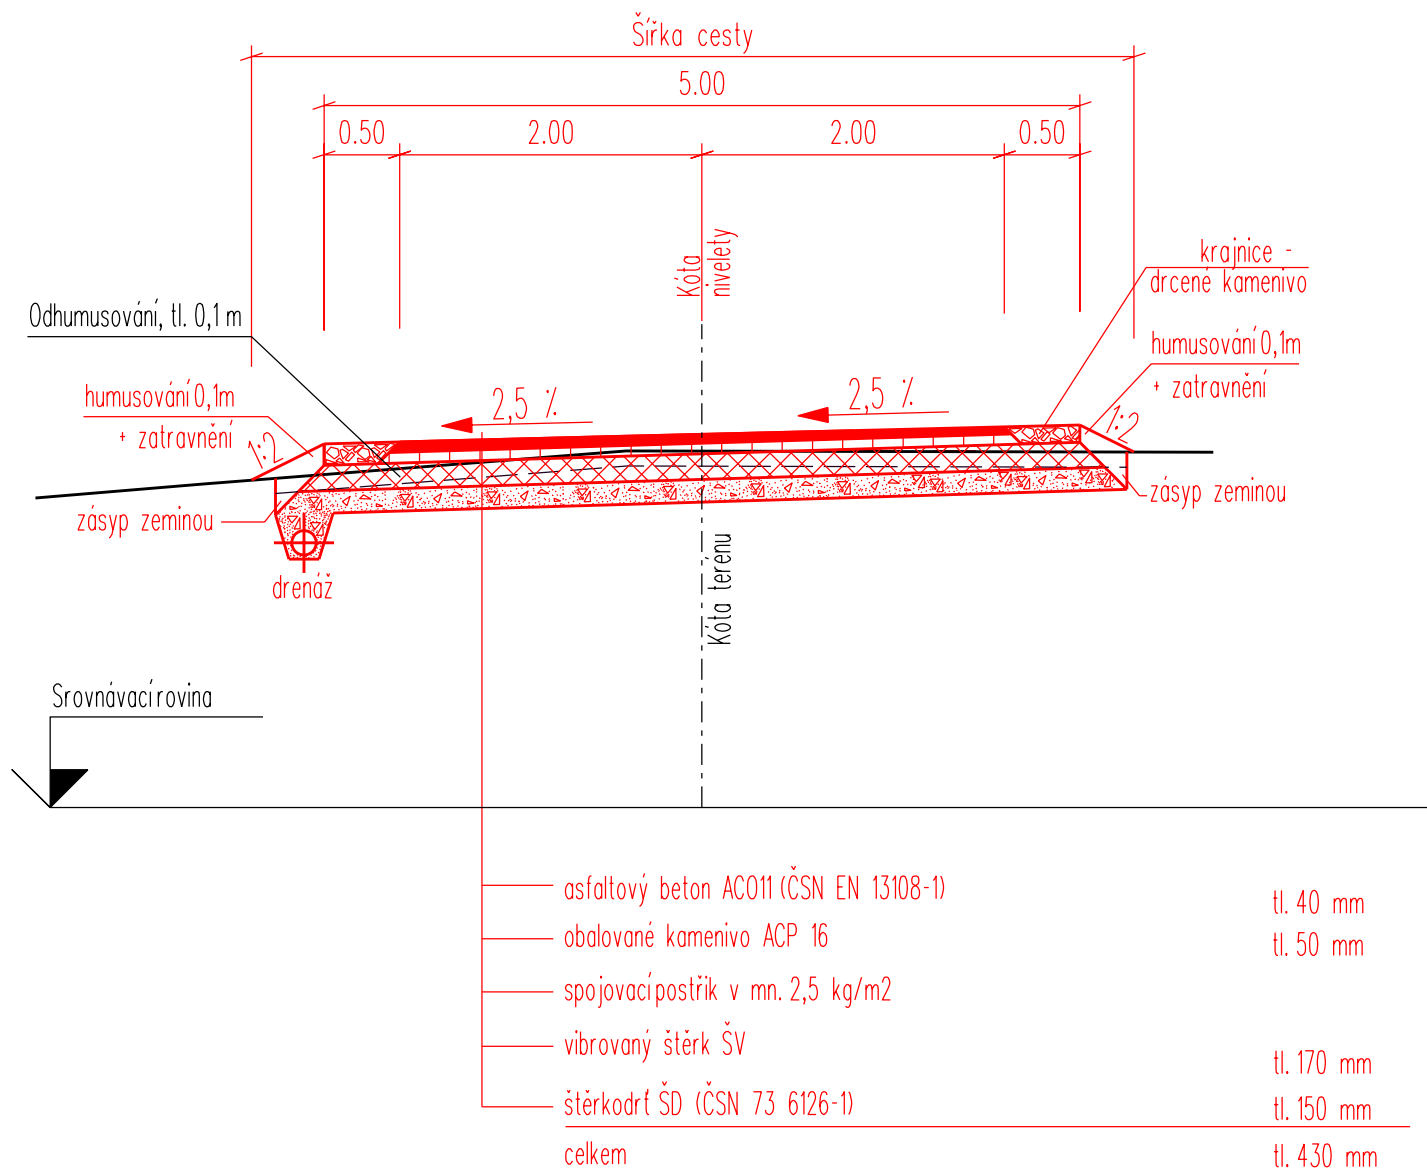

kótováno v m

Vyhotovil:	Ing. Michal Holomek, Ing. Dana Habánová		 GEOCART CZ <small>GEODETICKÁ A PROJEKČNÍ KANCELÁŘ</small>
Ověřil:	Ing. Jiří Matula		
Kraj:	Jihomoravský	Okres: Blansko	
		Obec: Letovice	
Objednatel: Ministerstvo zemědělství ČR, Pozemkový úřad Blansko			Číslo zakázky: S_006.2010_BAH
KOMPLEXNÍ POZEMKOVÁ ÚPRAVA V K.Ú. BAHNA 7. PLÁN SPOLEČNÝCH ZAŘÍZENÍ			Datum: 11/2011
			Souř. systém: S-JTSK
			Výškový systém: Bpv
			Formát: A4
DOKUMENTACE TECHNICKÉHO ŘEŠENÍ PSZ SO1 Vzorový příčný řez - místní komunikace MK2b			Měřítko: 1 : 50