



Cesta HPC3 kategorie P4/30 - Vybrané příčné řezy 100/100


1 - KM 0.00000 - ZÚ

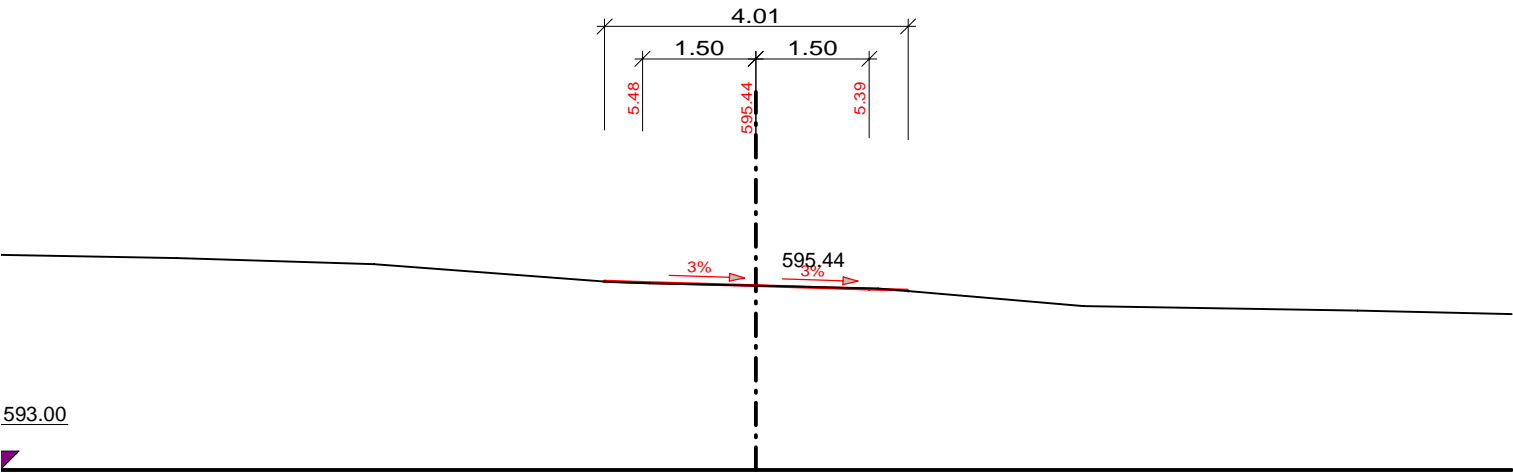


32 - KM 0.31000

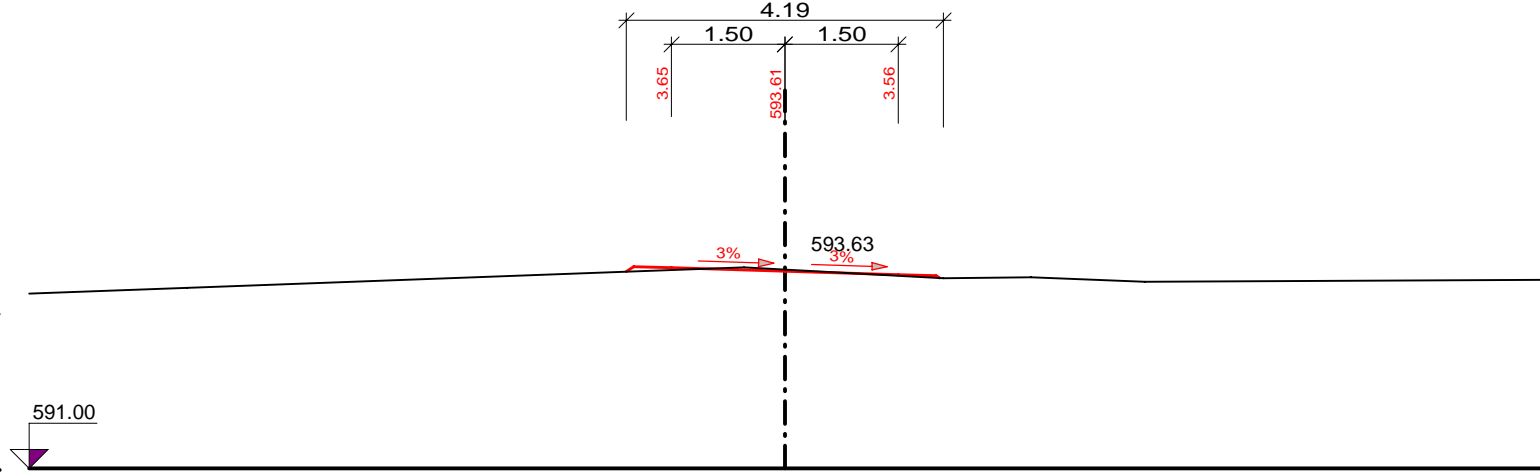


10 - KM 0.09000

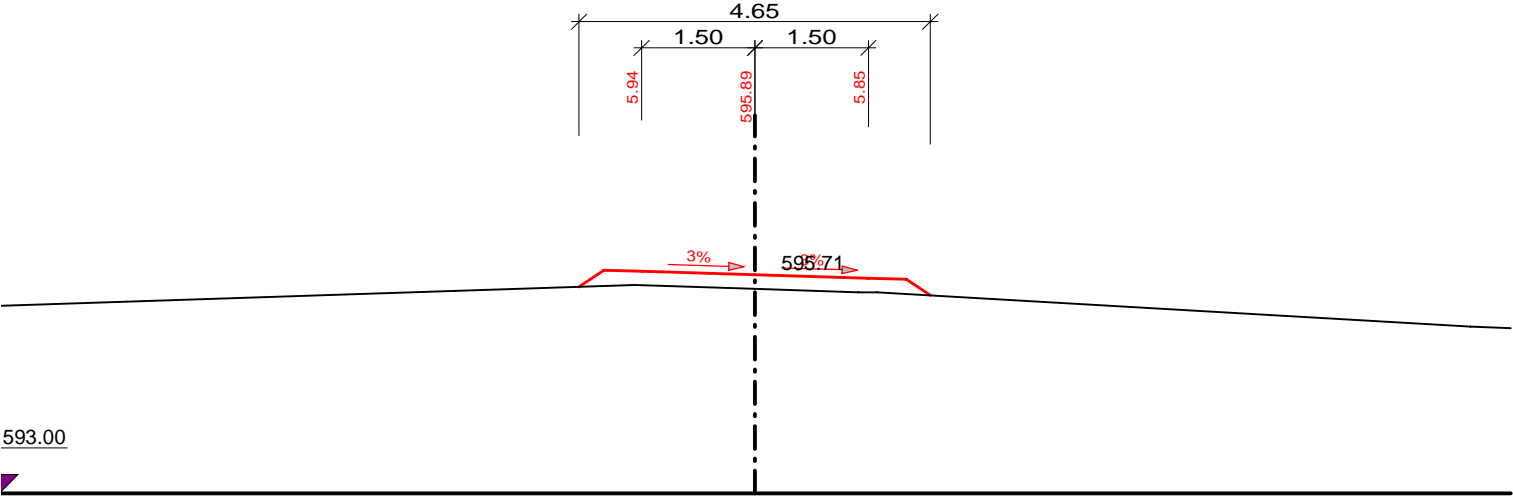

44 - KM 0.42009

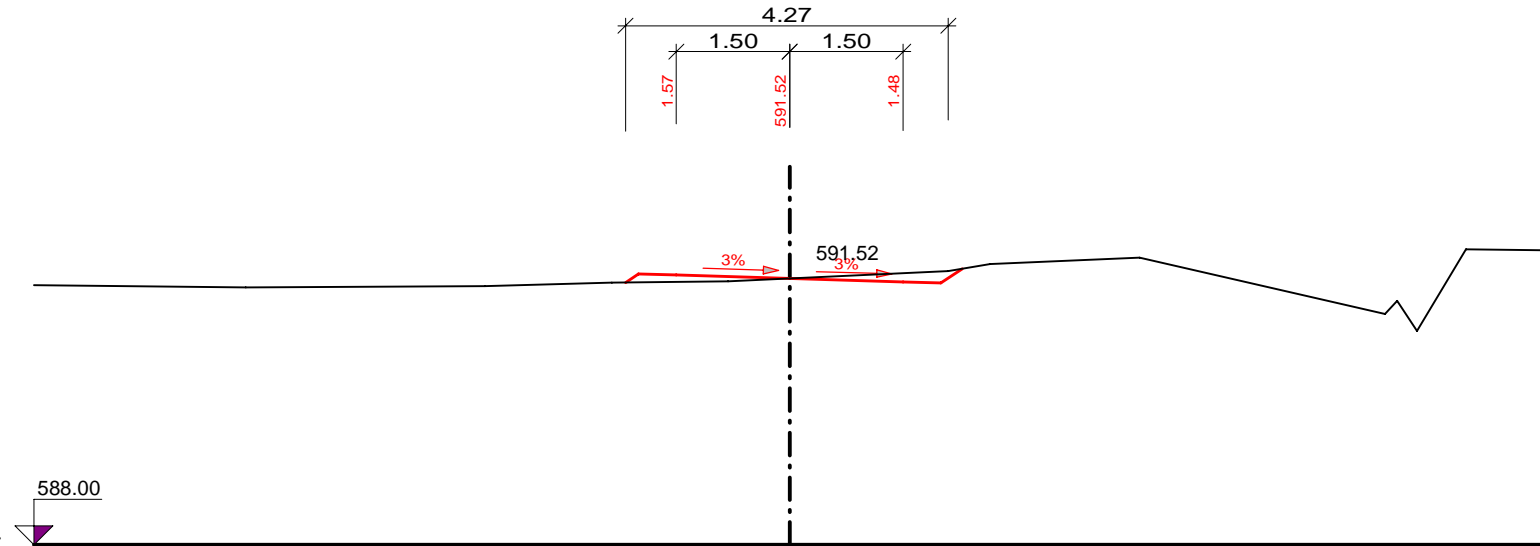
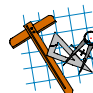
<div>Ing. Jindřich Jíra</div> <div>PRJEKCE</div> <div>projektování pozemkových úprav</div>			
Pelhřimov, U Stínadel 1316 Tel: 565332567 www.projekce-pe.cz			
Datum: 20.8.2014	Investor: STÁTNÍ POZEMKOVÝ ÚŘAD ČR - POBOČKA JIHLAVA	Kontroloval: Ing. Jíra Jindřich	
Výkres č.: 3	Akce: KOMPLEXNÍ POZEMKOVÁ ÚPRAVA STARÁ ŘÍŠE	Vypracoval: Ing. Bláhová Jana	
Kopie č.:			
Měřítko: 1 : 100/100	Název výkresu: Plán společných zařízení - cesta HPC3 Vybrané příčné řezy		