



Cesta HPC2 kategorie P4/30 - Vybrané příčné řezy 100/100


1 - KM 0.00000 - ZÚ

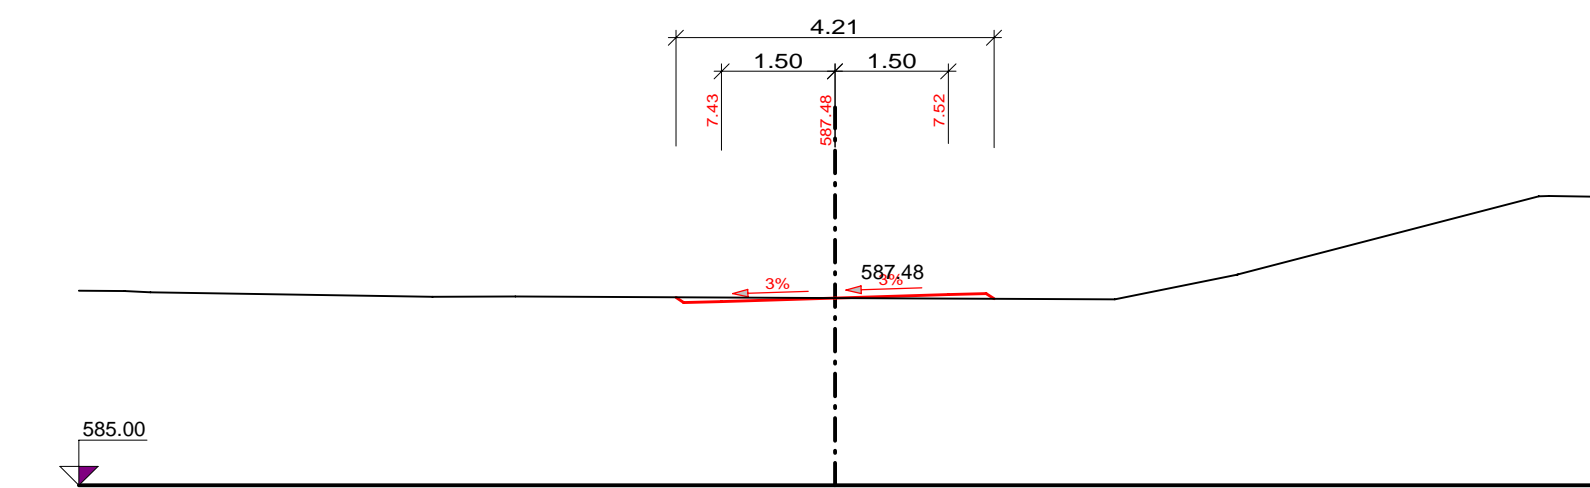


139 - KM 1.38000 - VÝHYBNA NV7

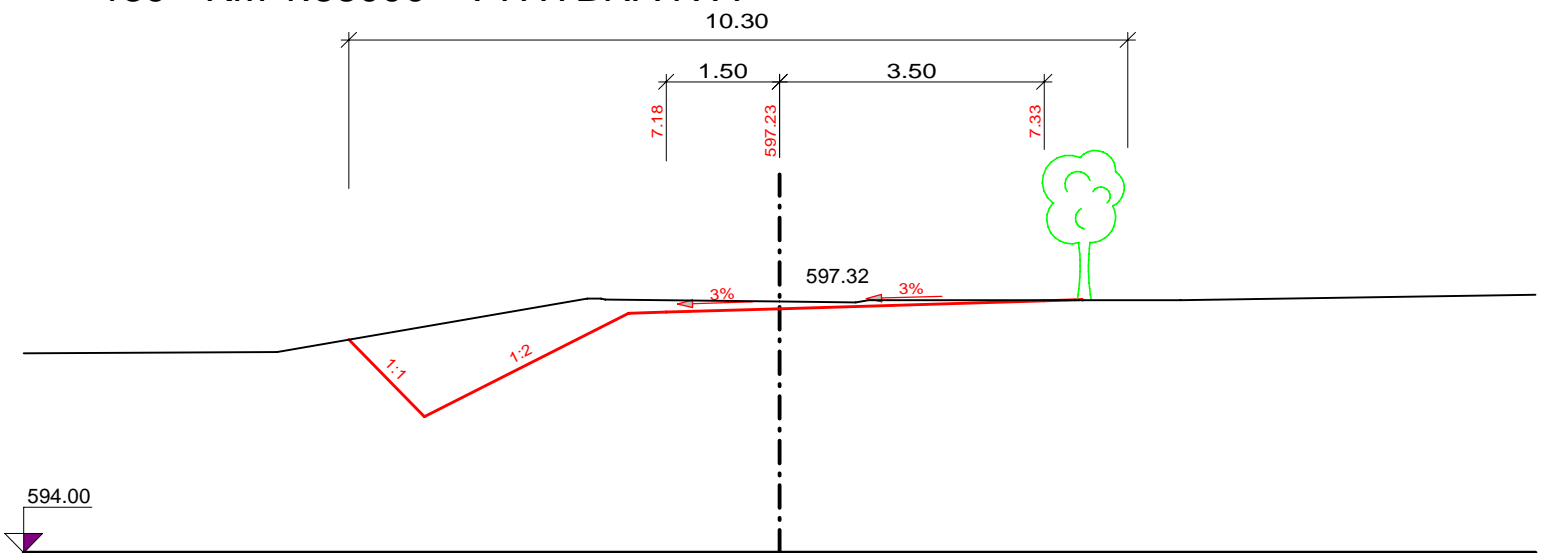


36 - KM 0.35000 - VÝHYBNA NV5

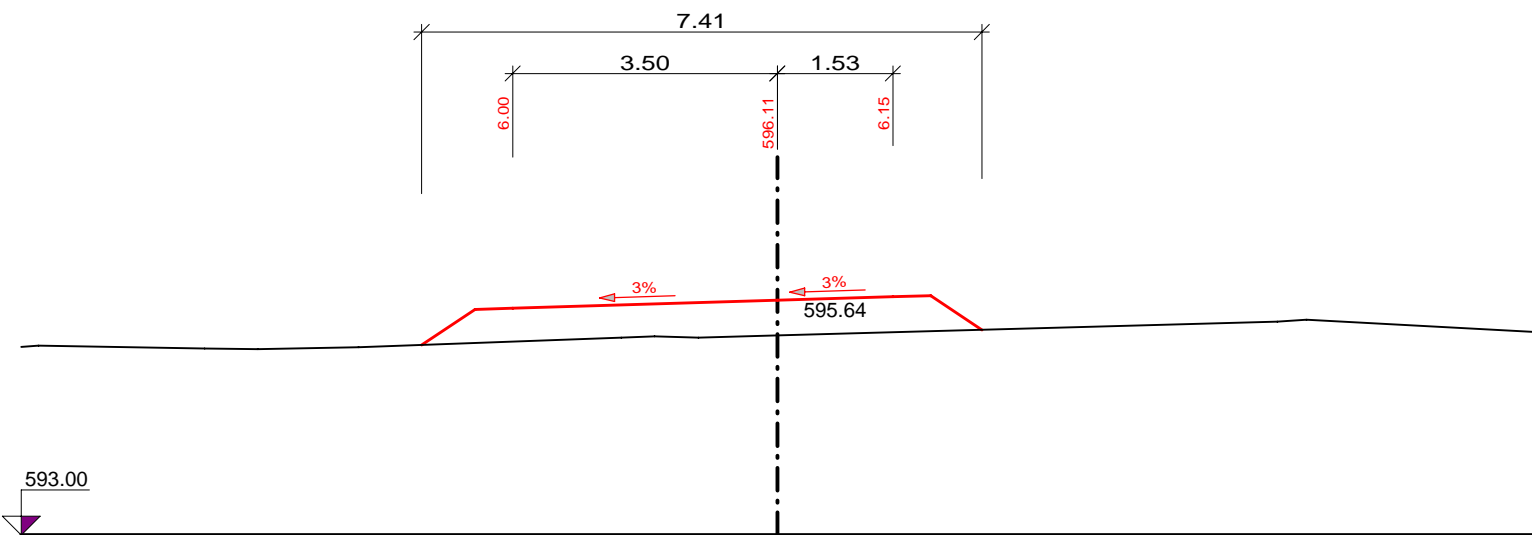


161 - KM 1.60000

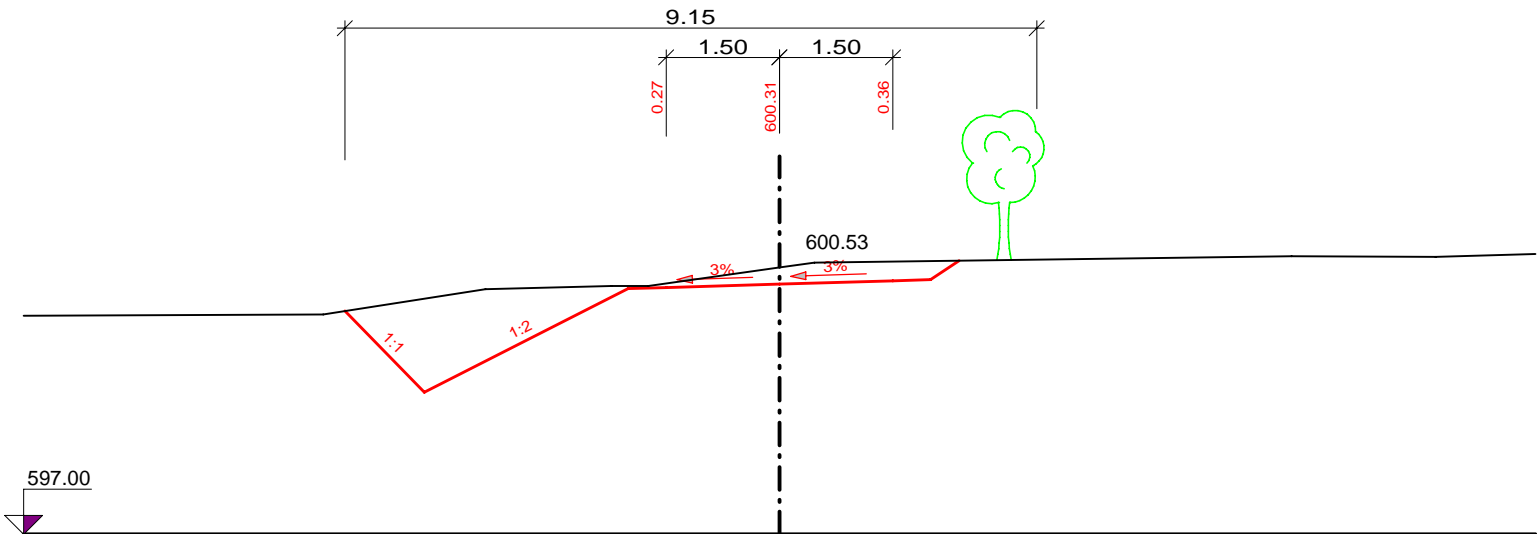

46 - KM 0.45000

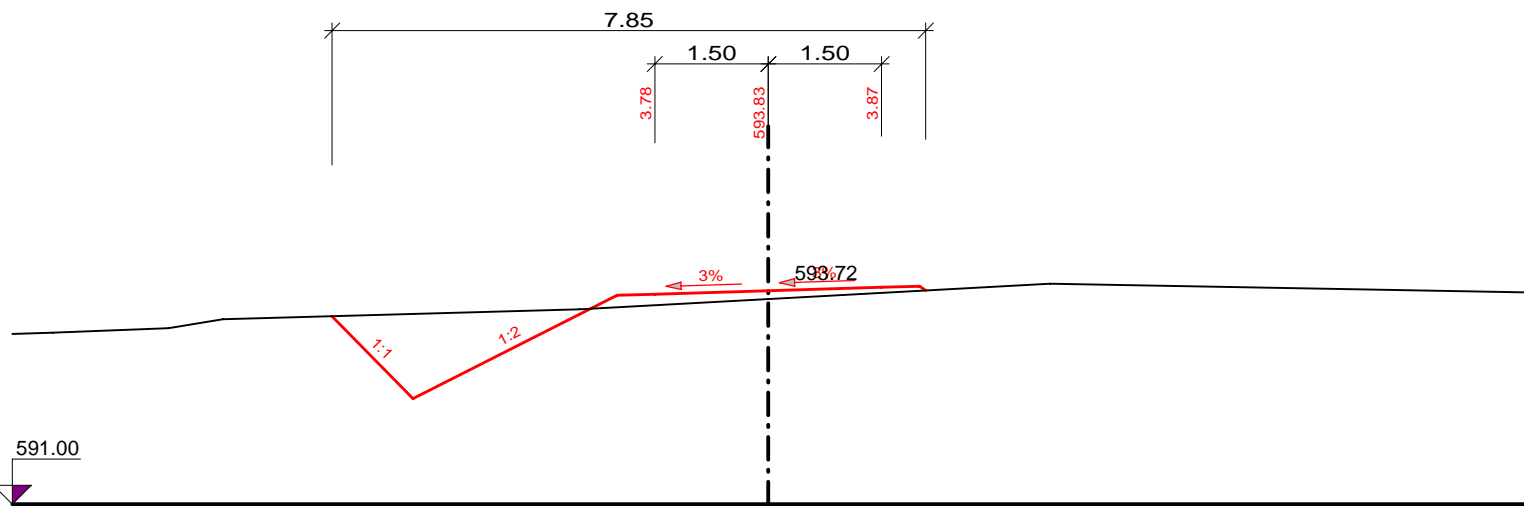

193 - KM 1.91756 - KÚ

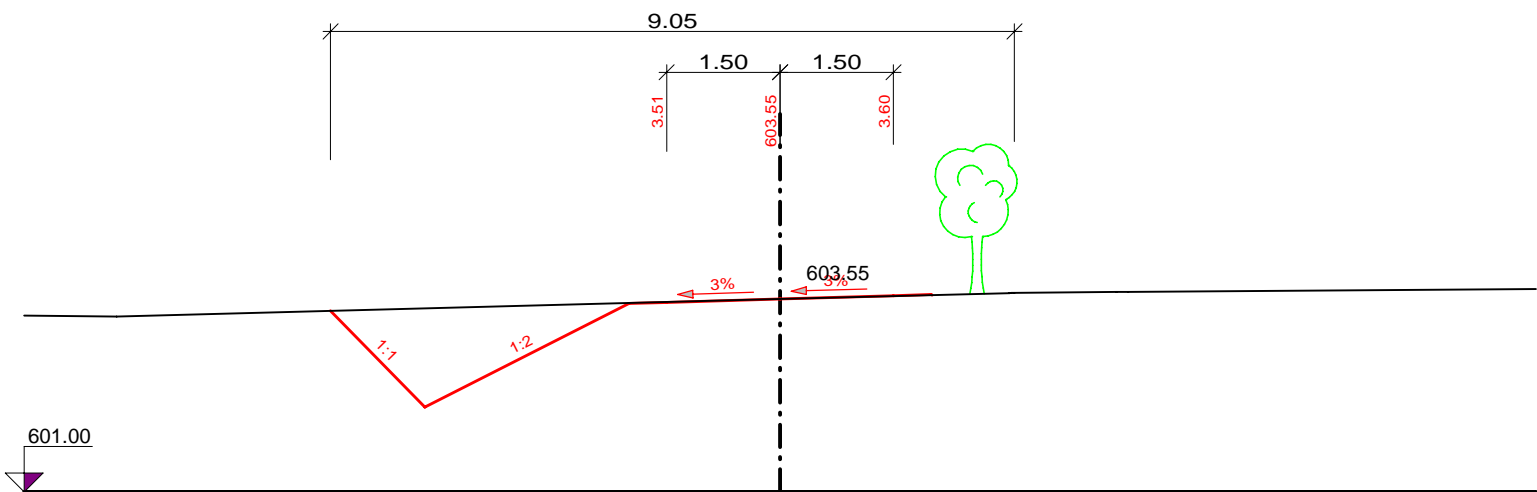

Ing. Jindřich Jíra		projektování pozemkových úprav	
PEKCE			
Pelhřimov, U Stínadel 1316		Tel: 565332567 www.projekce-pe.cz	
Datum: 20.8.2014		Investor: STÁTNÍ POZEMKOVÝ ÚŘAD ČR - Pobočka Jihlava	
Výkres č.: 3		Komplexní pozemková úprava stará říše	
Kopie č.:		Ing. Bláhová Jana	
Měřítko: 1 : 100/100		Název výkresu: Plán společných zařízení - cesta HPC2 Vybrané příčné řezy	