

# HPC2 - VZOROVÝ PŘÍČNÝ ŘEZ


Staničení 0,0000 - 0,3700 km

## HLAVNÍ POLNÍ CESTA P 4,0/30

vozovka 3 m, krajnice 2 x 0,5 m

Skladba vozovky je doporučena, bude upřesněna prováděcím projektem

na základě hydrogeologického průzkumu podloží a na základě aktuálních technologických postupů v době projektování cesty.

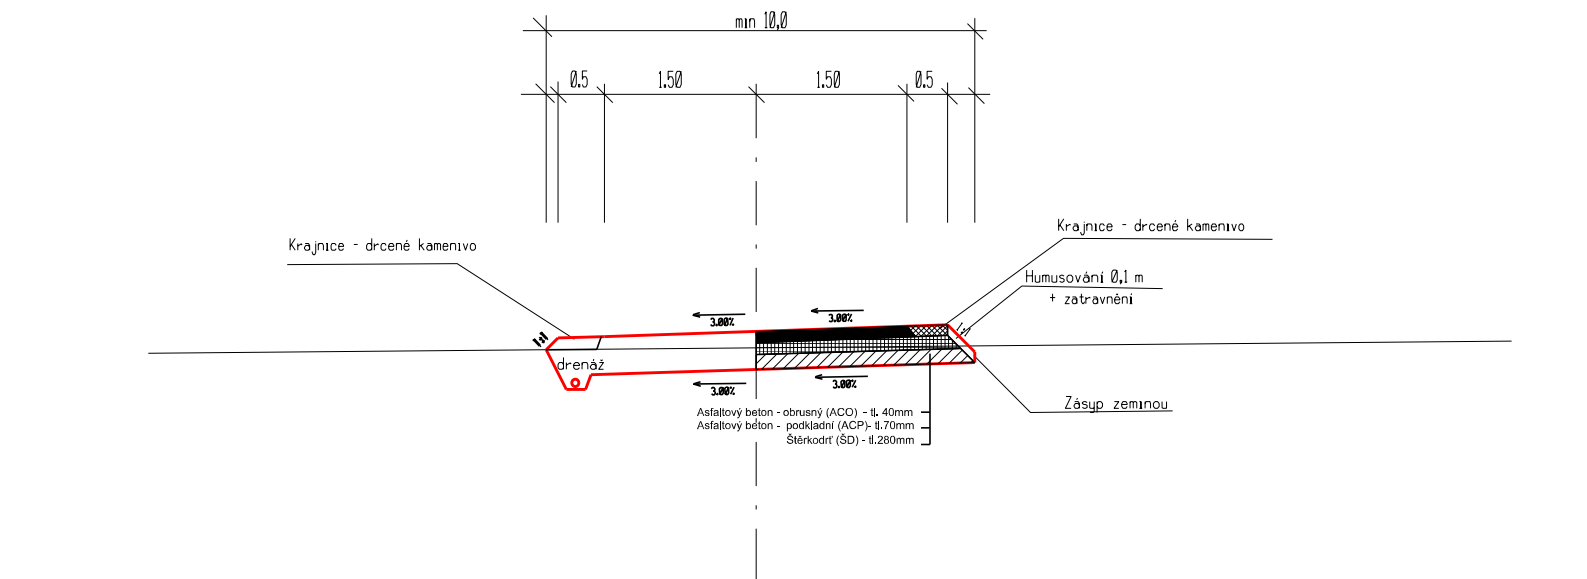

Ing. Jindřich Jíra			
PROJEKCE projektování pozemkových úprav			
Pelhřimov, U Stínadel 1316 Tel: 565332567 www.projekce-pe.cz			
Datum	Investor	Zodpovědný projektant	
25.8.2014	SPÚ Pobočka JIHLAVA	Ing. Jíra Jindřich	
Výkres č.	KOMPLEXNÍ POZEMKOVÁ ÚPRAVA k. ú. STARÁ ŘÍŠE	Výpracoval	
5/1			
Kopie č.	Plán společných zařízení - HPC2 Vzorový příčný řez		Ing. Bláhová Jana
1:1 000			