


Cesta HPC3 kategorie P4/30 - Situace komunikace s navrhovanou šířkou pozemku 1 : 2000

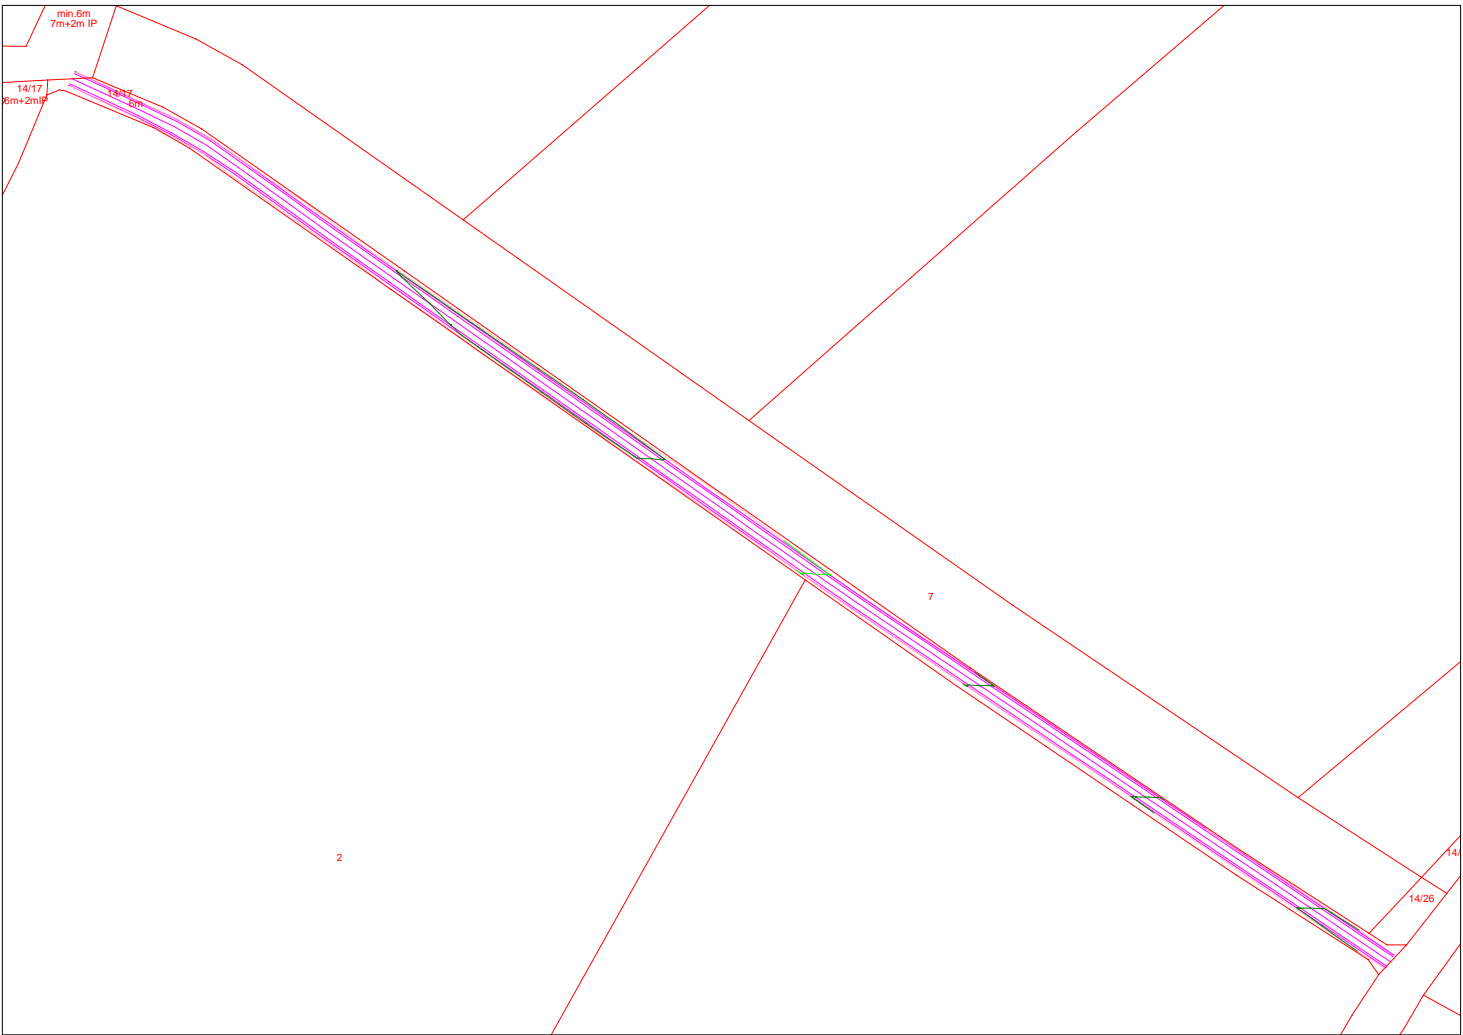

Ing. Jindřich Jíra

PRJEKCE

projektování pozemkových úprav

Pelhřimov, U Stínadel 1316

Tel: 565332567

www.projekce-pe.cz

<div>Datum:</div> <div>20.8.2014</div>	<div>Investor:</div> <div>STÁTNÍ POZEMKOVÝ ÚŘAD ČR - POBOČKA JIHLAVA</div>	<div>Kontroloval:</div> <div>Ing. Jíra Jindřich</div>
<div>Výkres č.:</div> <div>4</div>	<div>Akce:</div> <div>KOMPLEXNÍ POZEMKOVÁ ÚPRAVA STARÁ ŘÍŠE</div>	<div>Vypracoval:</div> <div>Ing. Bláhová Jana</div>
<div>Kopie č.:</div>		
<div>Měřítko:</div> <div>1 : 2000</div>	<div>Název výkresu:</div> <div>Plán společných zařízení - cesta HPC3 Situace komunikace s pozemkem</div>	