


KoPÚ Stará Říše  
Plán společných zařízení  
Sjezd S34

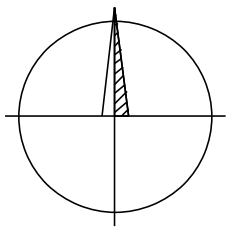

ROZHLEDOVÉ TROJÚHELNÍKY M 1:1 000


Určení rozhledu dle ČSN 73 6101

$X_c$ :  
dosažitelná rychlost na hl.komunikaci [km/h] ..... 50  
délka trojúhelníku na hl.komunikaci  $X_c$  [m] ..... 95

$X_B$ :  
dosažitelná rychlost na hl.komunikaci [km/h] ..... 80  
délka trojúhelníku na hl.komunikaci  $X_B$  [m] ..... 195

LEGENDA

- okraj zpevněné plochy silnice a polní cesty
- zaměřené rozhraní kultur
- posuzovaný sjezd
- strana rozhledového trojúhelníka
- P1 stávající propustek
- S1 stávající sjezd
- R 15 poloměr otáčení v metrech
- vozídlo

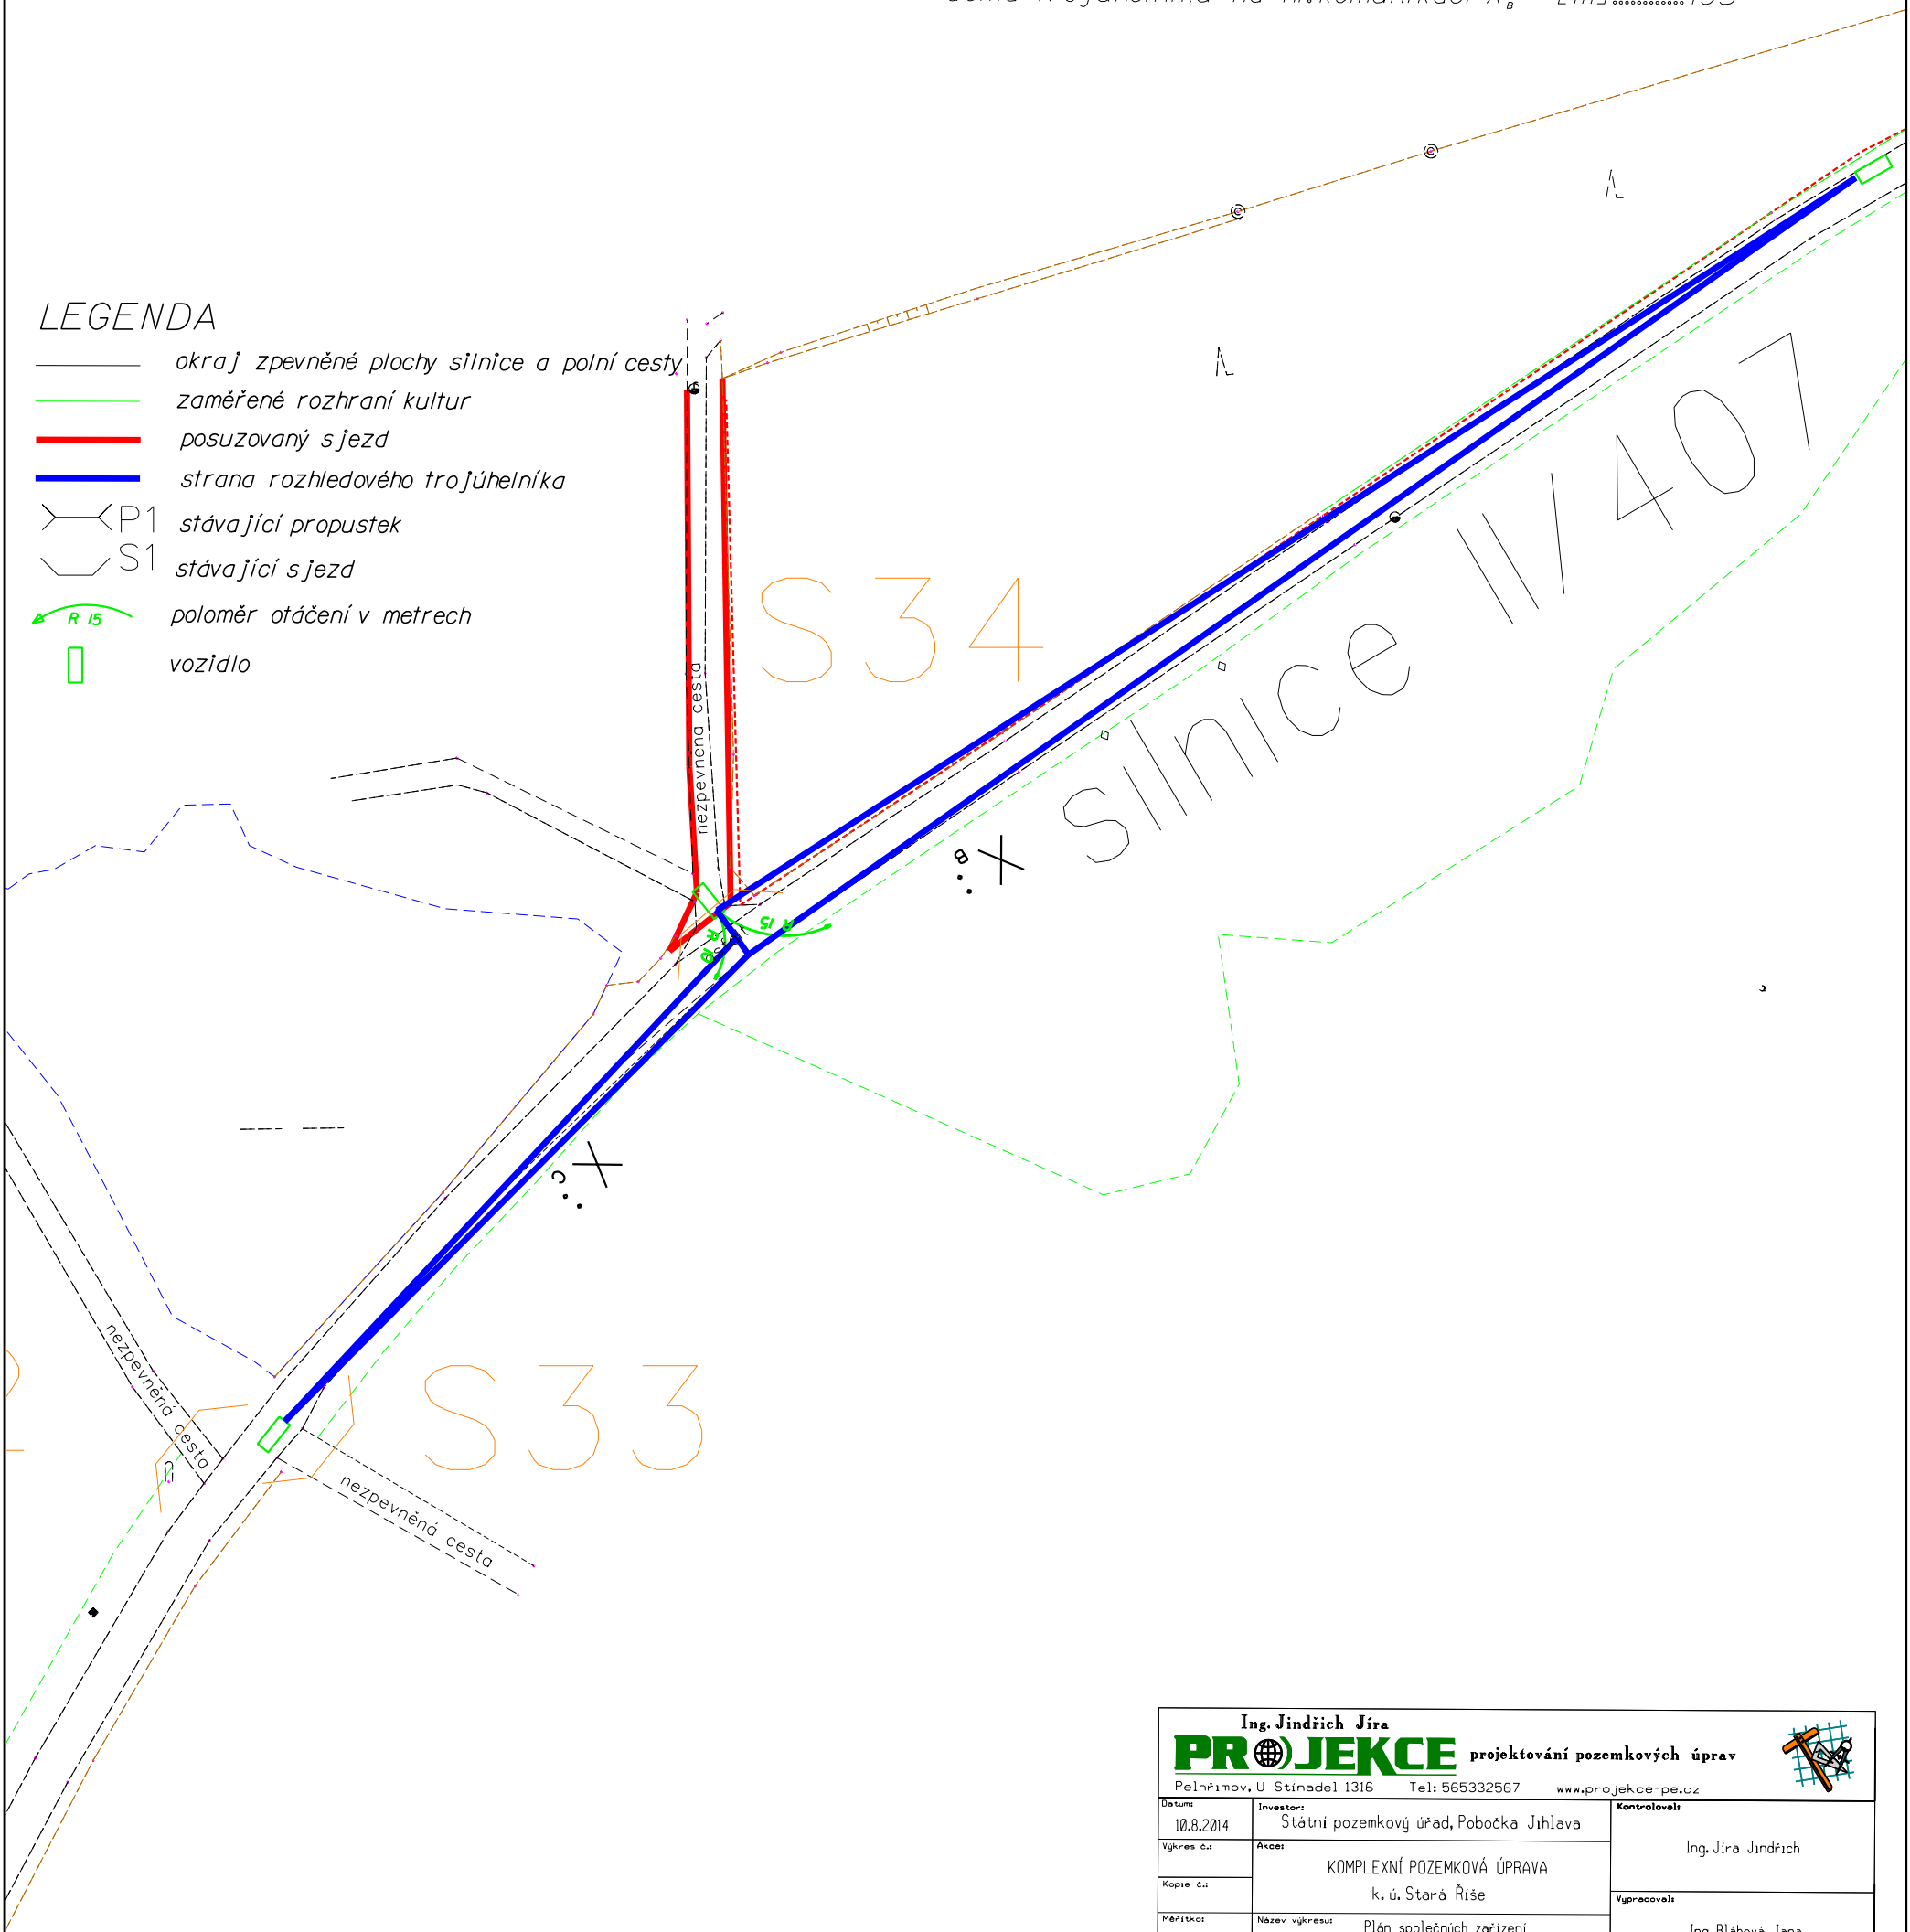

Ing. Jindřich Jíra <b>PROJEKCE</b> projektování pozemkových úprav Pelhřimov, U Stínadel 1316 Tel: 565332567 www.projekce-pe.cz		
Datum: 10.8.2014	Investor: Státní pozemkový úřad, Pobočka Jihlava	Kontroloval: Ing. Jíra Jindřich
Výkres č.: Kopie č.:	Akce: KOMPLEXNÍ POZEMKOVÁ ÚPRAVA k. ú. Stará Říše	Vypracoval: Ing. Bláhová Jana
Měřítko: 1:1 000	Název výkresu: Plán společných zařízení Sjezd S34	