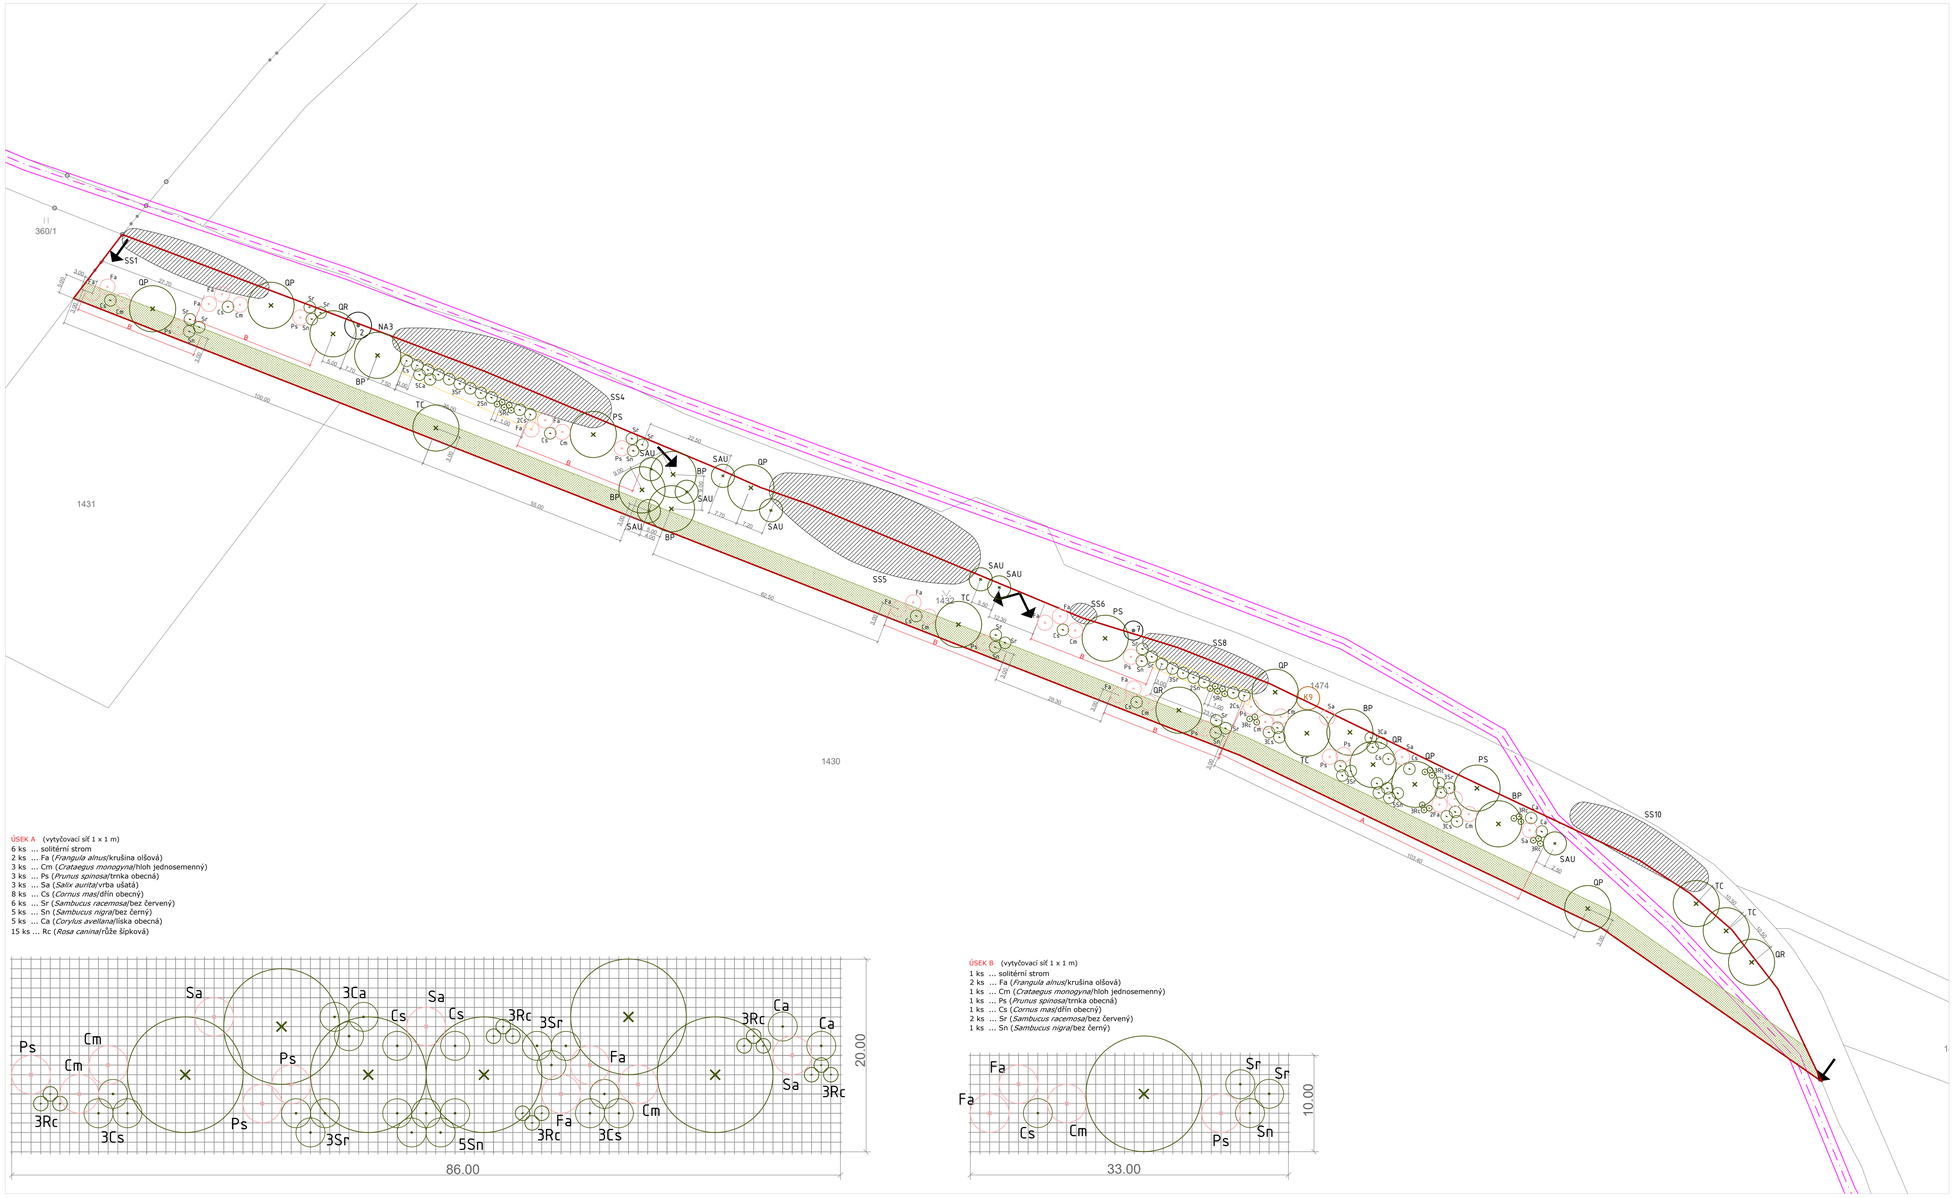

ÚSEK A (vytyčovací síť 1 x 1 m)
6 ks ... solitérní strom
2 ks ... Fa (*Frangula alnus*/krušina olšová)
3 ks ... Cm (*Crataegus monogyna*/hloh jednosemenný)
3 ks ... Ps (*Prunus spinosa*/trnka obecná)
3 ks ... Sa (*Salix aurita*/vrba ušatá)
8 ks ... Cs (*Cornus mas*/dřín obecný)
6 ks ... Sr (*Sambucus racemosa*/bez červený)
5 ks ... Sn (*Sambucus nigra*/bez černý)
5 ks ... Ca (*Corylus avellana*/líska obecná)
15 ks ... Rc (*Rosa canina*/růže šípková)

ÚSEK B (vytyčovací síť 1 x 1 m)
1 ks ... solitérní strom
2 ks ... Fa (*Frangula alnus*/krušina olšová)
1 ks ... Cm (*Crataegus monogyna*/hloh jednosemenný)
1 ks ... Ps (*Prunus spinosa*/trnka obecná)
1 ks ... Cs (*Cornus mas*/dřín obecný)
2 ks ... Sr (*Sambucus racemosa*/bez červený)
1 ks ... Sn (*Sambucus nigra*/bez černý)

LEGENDA

HRANICE ŘEŠENÉHO ÚZEMÍ
VJEZD

DENDROLOGICKÝ PRŮZKUM
STÁVAJÍCÍ STROM LISTNATÝ
STÁVAJÍCÍ SKUPINA STROMŮ LISTNATÝCH
STÁVAJÍCÍ KEŘ SOLITÉRNÍ

NAVRŽENÉ VEGETAČNÍ PRVKY - BODOVÉ
STROM
KEŘOVÝ TVAR STROMU
KEŘ

NAVRŽENÉ VEGETAČNÍ PRVKY - PLOŠNÉ
PLOŠNÁ VÝSADBA KEŘŮ
PŘÍMÝ VÝSEV - KVĚTNATÁ LOUKA - 50% Vlík včelí louka medonosná
- 50% Česká květnice

INŽENÝRSKÉ SÍTĚ

CETIN
NADZEMNÍ SÍTĚ (ochranné pásmo 1,5 m)

Zkr.	Taxon	Kultivar	český název	ks	výš.
	STROMY				
TC	*Tilia cordata*		lípa srdčitá	5	10-12
QP	*Quercus petraea*		dub zimní	6	10-12
QR	*Quercus robur*		dub letní	4	10-12
BP	*Betula pendula*		bříza bělokorá	6	10-12
SAU	*Sorbus aucuparia*		jeřáb ptačí	8	10-12
PS	*Pinus sylvestris*		borovice lesní	3	150-175
				32	
	KEŘOVÉ TVARY STROMŮ				
Fa	*Frangula alnus*		krušina olšová	14	100-150
Sa	*Salix aurita*		vrba ušatá	3	100-150
Ps	*Prunus spinosa*		trnka obecná	9	100-150
Cm	*Crataegus monogyna*		hloh jednosemenný	9	100-150
				35	
	KEŘE				
Sr	*Sambucus racemosa*		bez červený	24	40-60
Sn	*Sambucus nigra*		bez černý	15	40-60
Ca	*Corylus avellana*		líska obecná	10	40-60
Cs	*Cornus mas*		dřín obecný	19	40-60
Rc	*Rosa canina*		růže šípková	25	40-60
				93	

ATELIÉR KRAJINÁŘSKÉ ARCHITEKTURY MARIÁNSKÉ LÁZNĚ
https://www.atelierRakos.cz/
Hlavní třída 279/7,
353 01 Mariánské Lázně
GSM: +420 775606326
email: tomasrakos@gmail.com

akce: ZPRACOVÁNÍ PD HORNÍ JADRUŽ LBK CH16-CH17 | datum: 10/2020 | stupeň dokumentace: DPS

pare:

investor: ČR - Státní pozemkový úřad, Pobočka Tachov, T. G. Masaryka 1326, 347 01, Tachov

vypracovala: Ing. Veronika Jiřinová

odpovědný projektant: Ing. Tomáš Rákos

část: Návrhová část | měřítko: 1: 750 | název: D.1.2. Osazovací plán | číslo výkresu: 6