

SITUAČNÍ VÝKRES - ZÁJMOVÉ ÚZEMÍ



LEGENDA

— hranice zájmového území k vyjádření




SITUAČNÍ VÝKRES - POLYGON 1



LEGENDA

	hranice zájmového území a vyjádření		nezaměřený průběh optického kabelu, HDPE trubky nebo souběh optického a metalického kabelu
	RR přílohy, území a RR přílohy CETIN		radčová síť, ochranné pásmo radčové sítě
	zaměřený průběh metalického kabelu		radčovní síť
	zaměřený průběh optického kabelu, HDPE trubky nebo souběh optického a metalického kabelu		reparovanost sítě
	nezaměřený průběh metalického kabelu		radčovní síť úřad
	radčovní síť úřad		síť s NN


SITUAČNÍ VÝKRES - POLYGON 1, list kladu P1-1

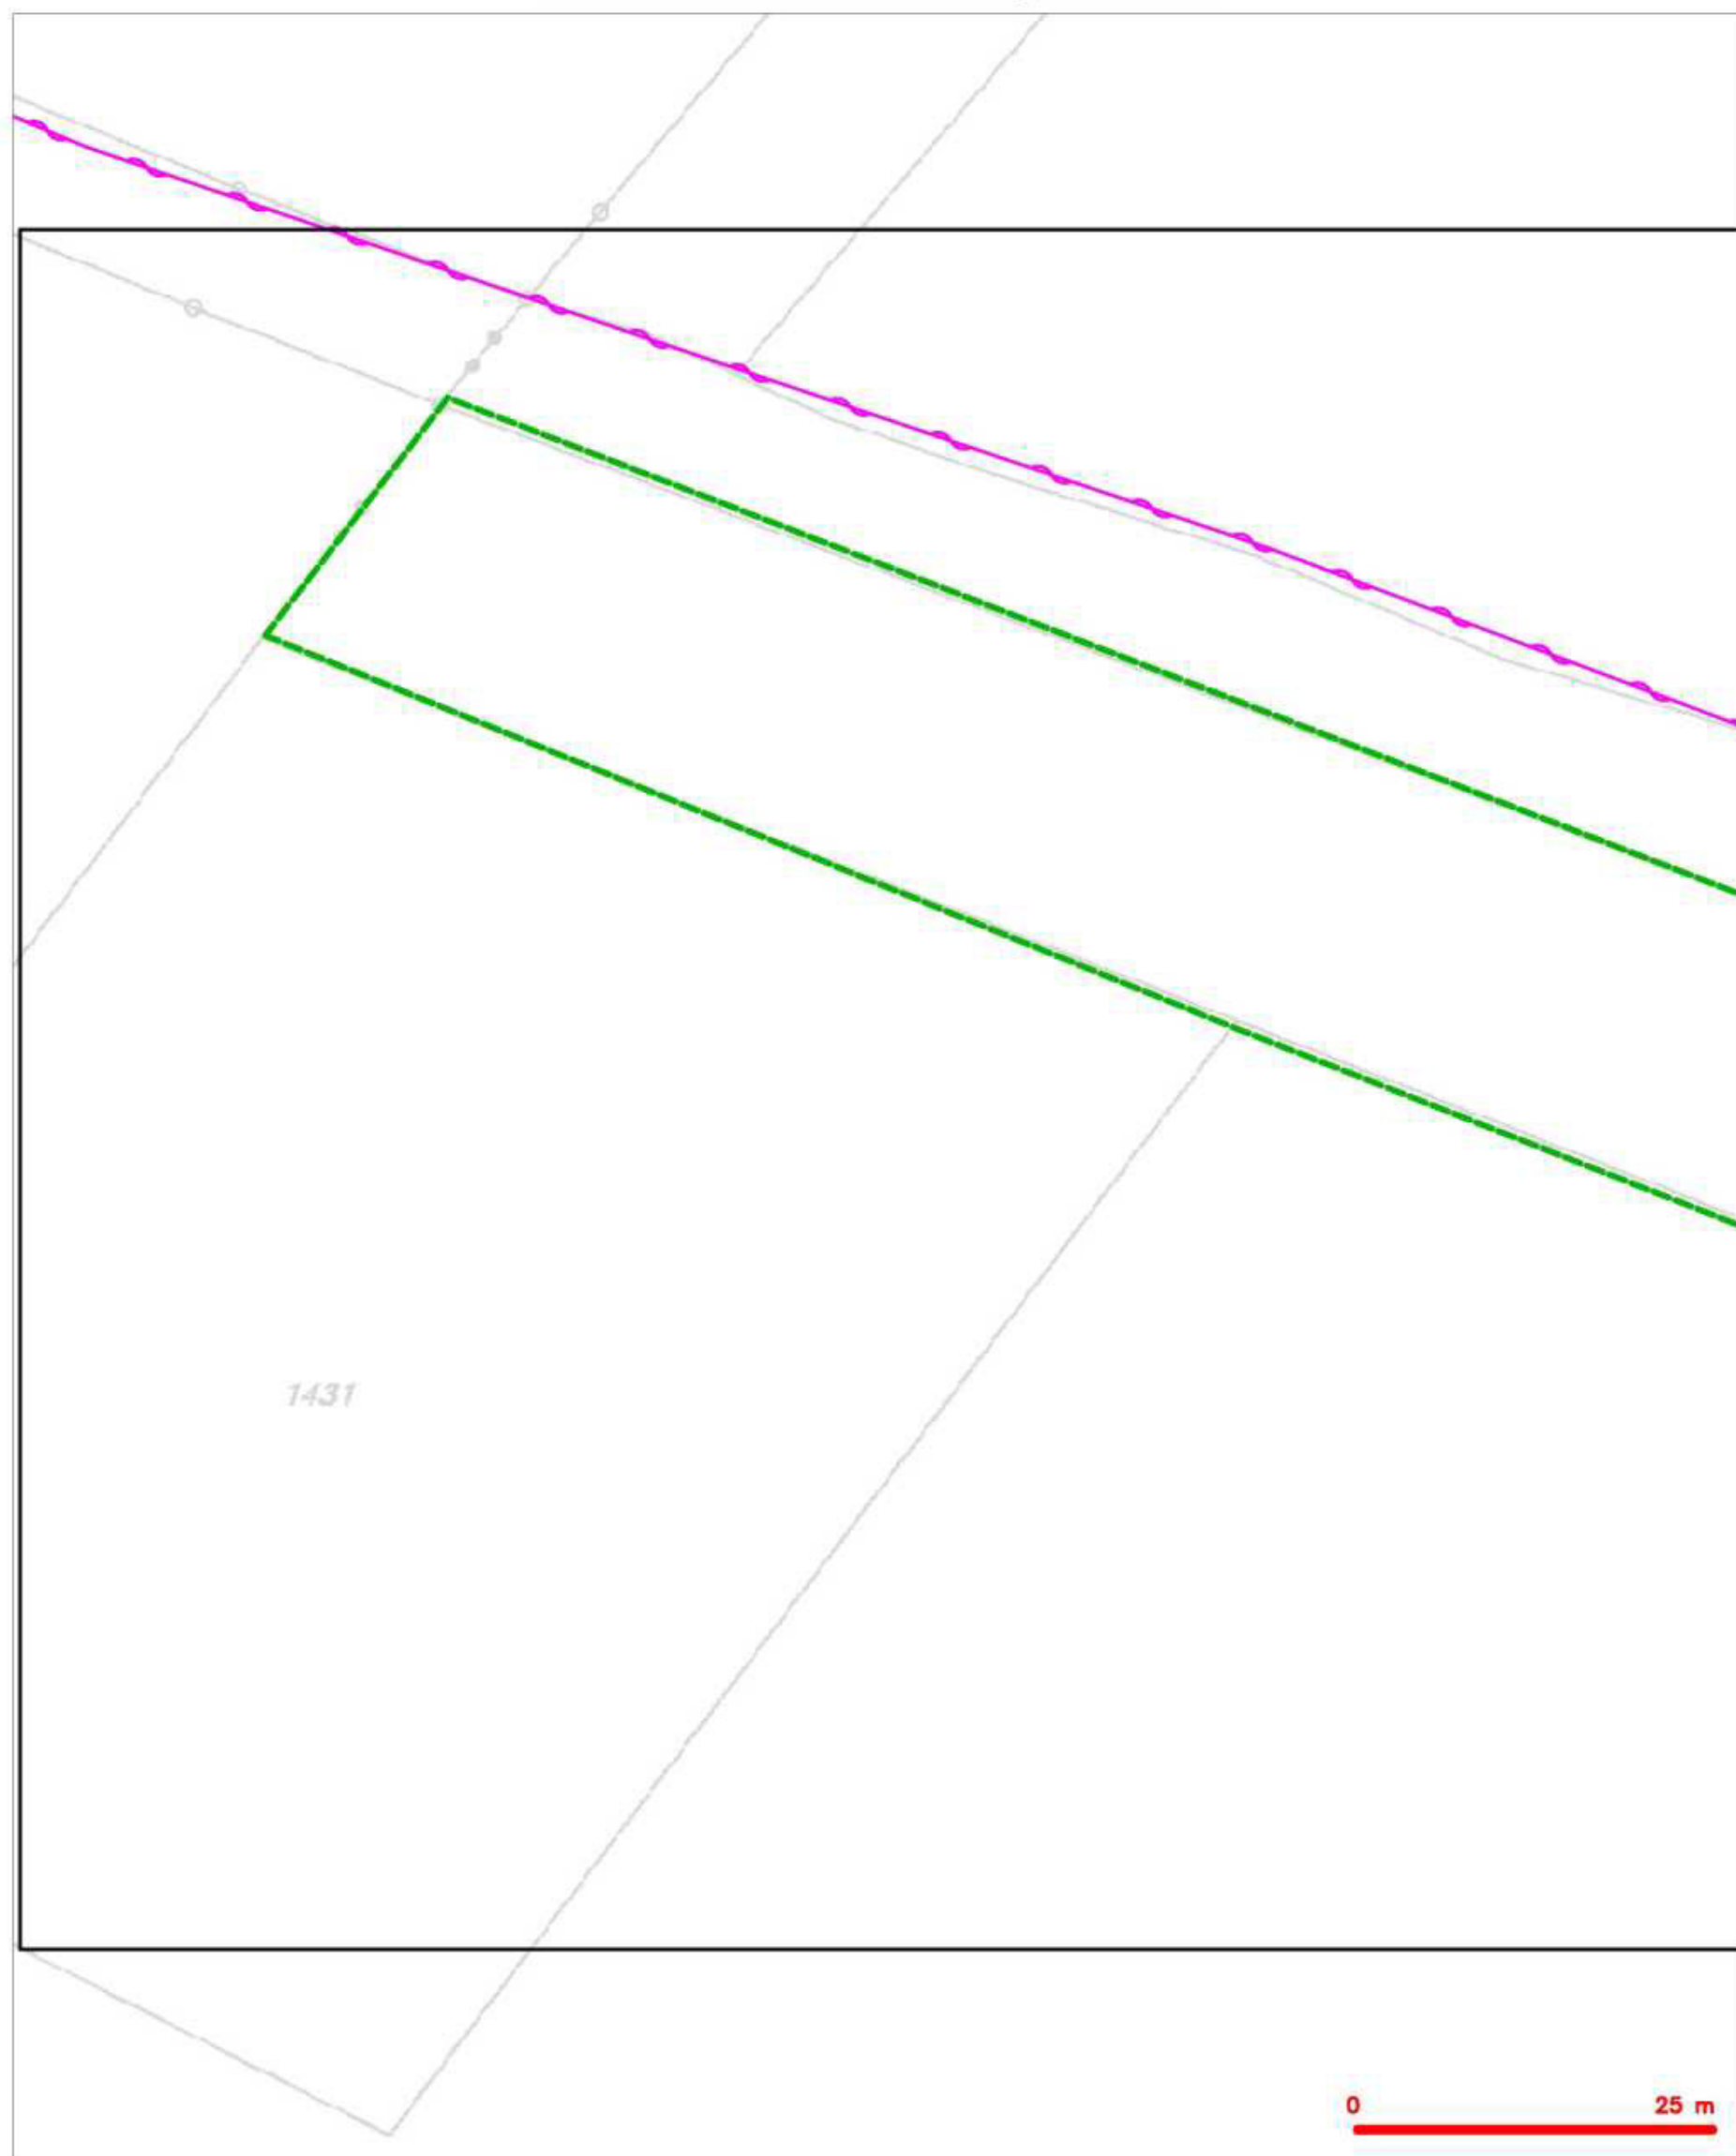

LEGENDA

- | | | | |
|--|--|--|--|
| | hranice zájmového území a vyjádření | | nezaměřený průběh optického kabelu, HDPE trubky nebo souběh optického a metalického kabelu |
| | RR přípojky, území a RR přípojky CETIN | | radčová síť, ochranné pásmo radčové sítě |
| | zaměřený průběh metalického kabelu | | radčovní síť |
| | zaměřený průběh optického kabelu, HDPE trubky nebo souběh optického a metalického kabelu | | reprovační síť |
| | nezaměřený průběh metalického kabelu | | radčovní síť ústí |
| | radčovní síť ústí | | síť s NN |


SITUAČNÍ VÝKRES - POLYGON 1, list kladu P1-2

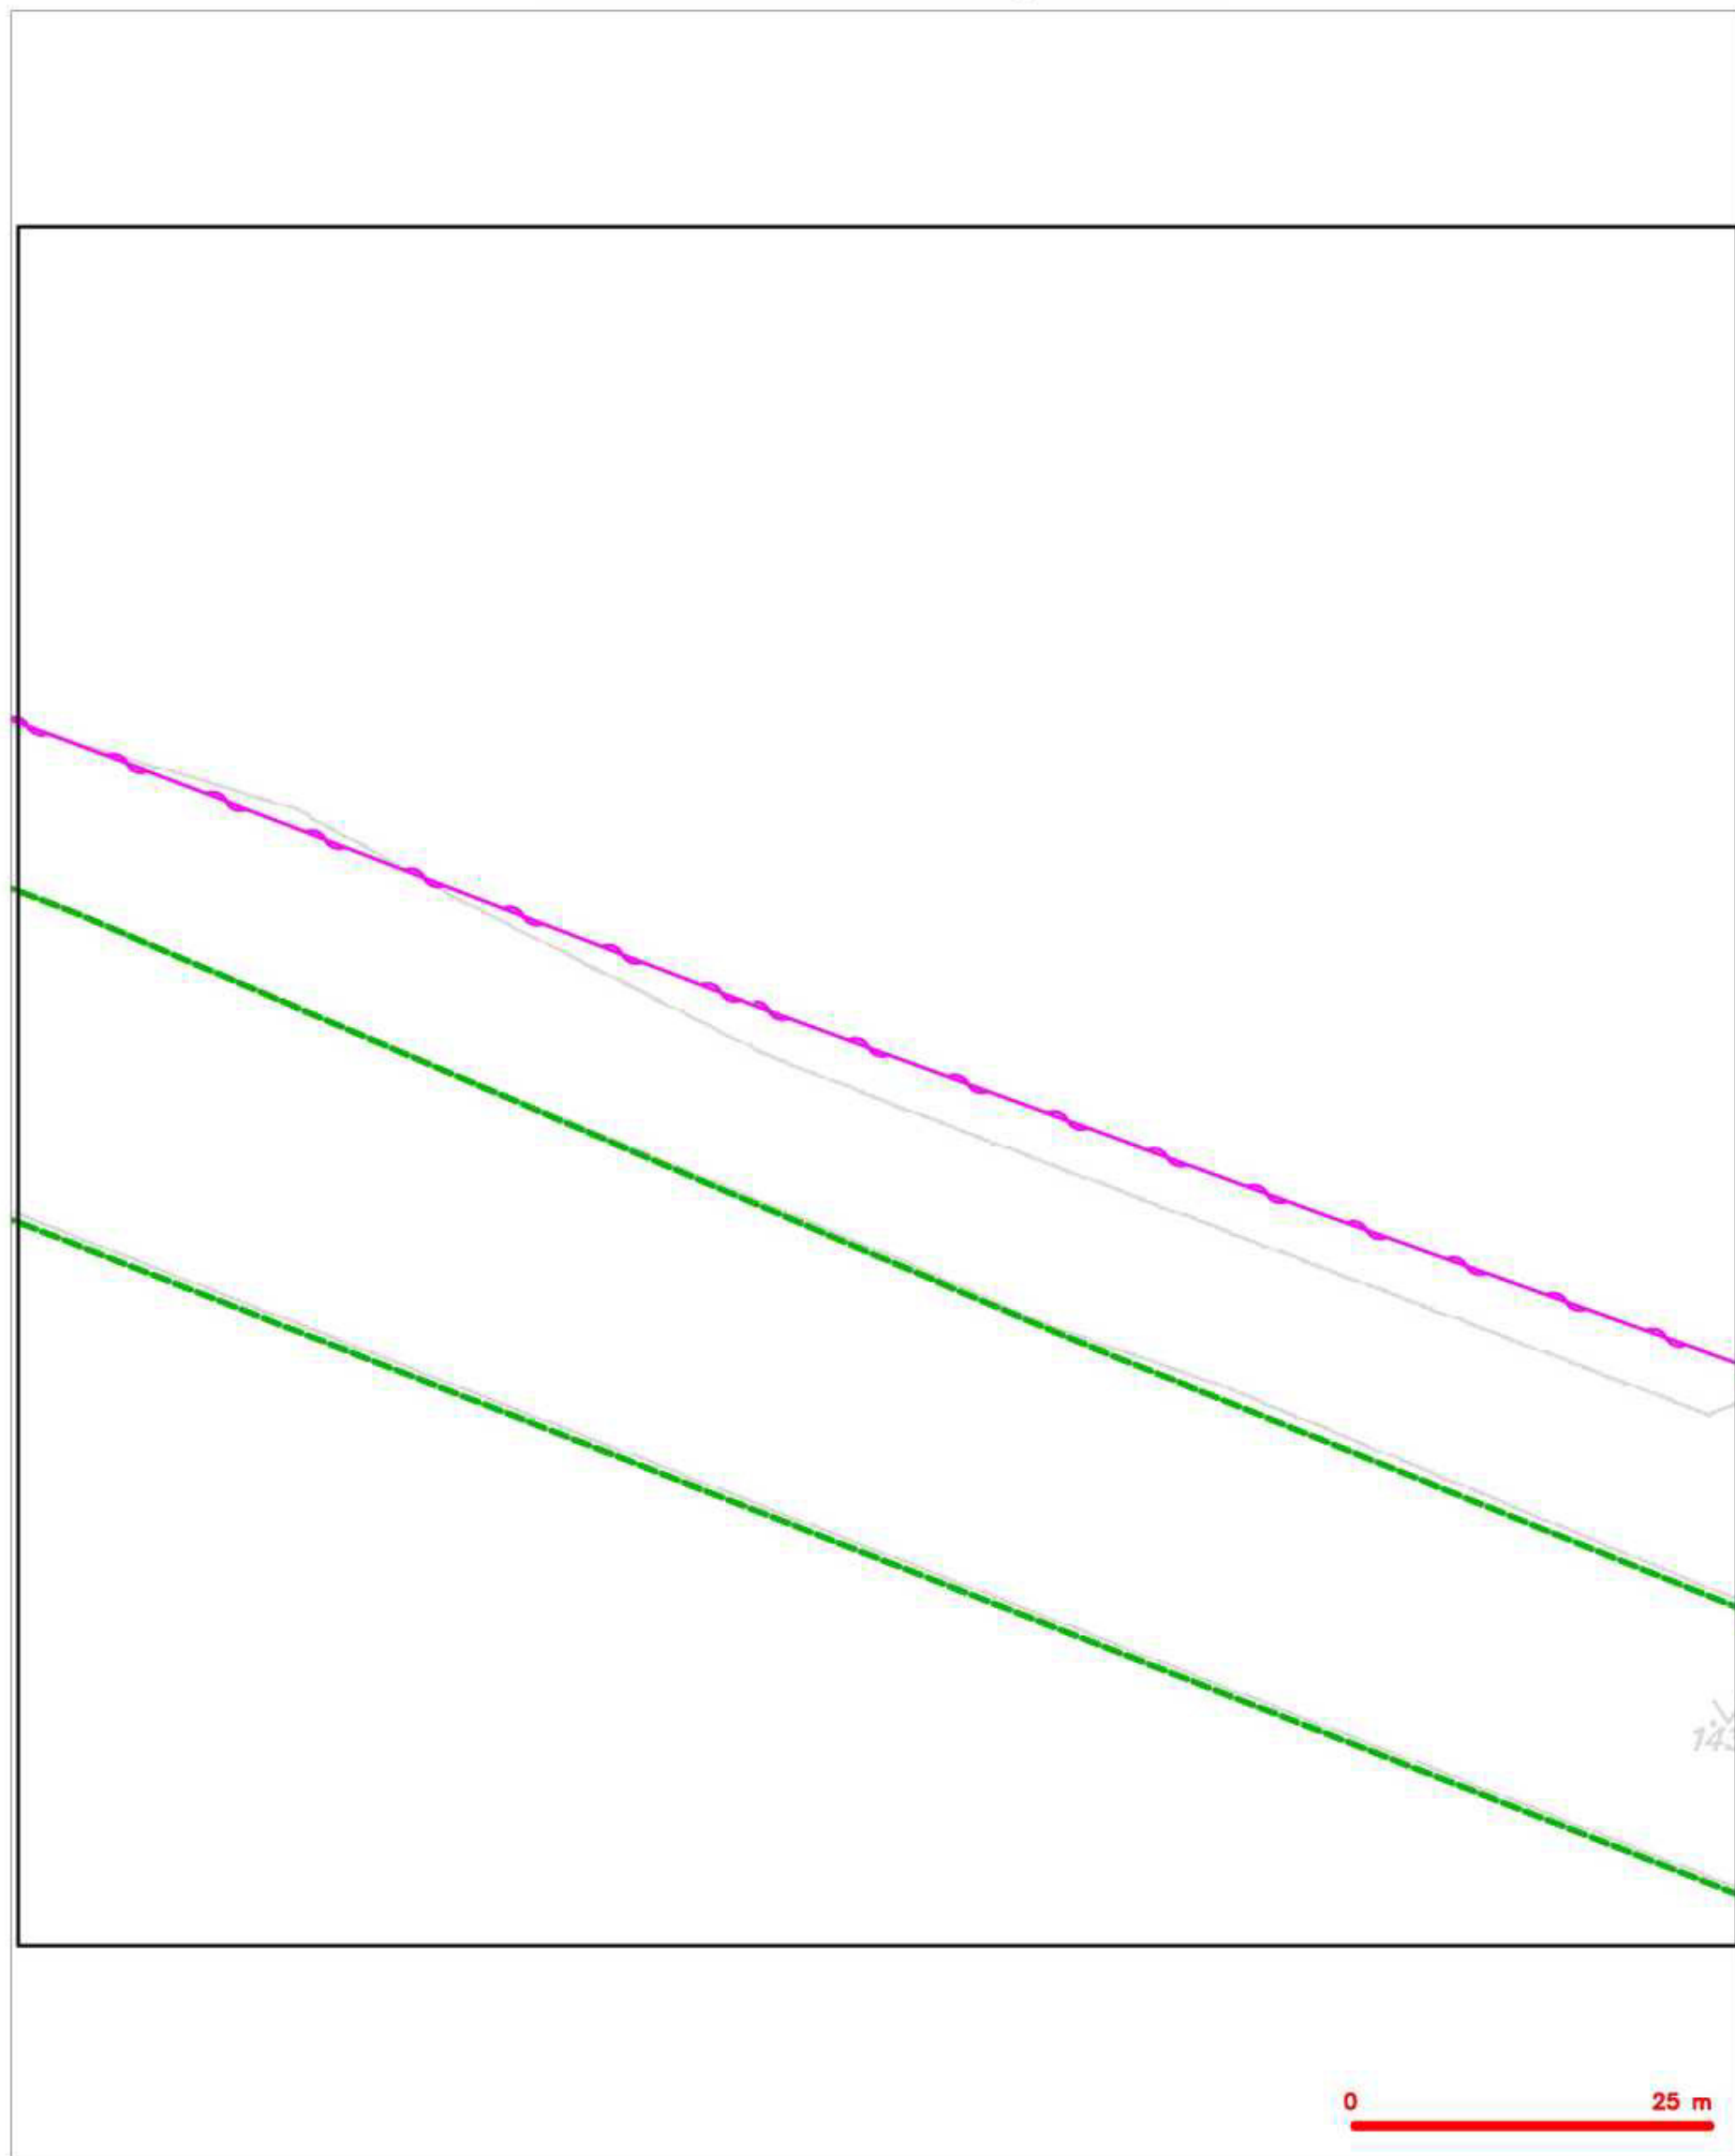

LEGENDA

- | | | | |
|--|---|--|--|
| | hranice zájmového území a vyjádření | | rozměřené přiběhy optického kabelu, HDPE trubky nebo souběh optického a metalického kabelu |
| | RR přiběhy, území a RR přiběhy CETIN | | radčová síť, ochranné pásmo radčové sítě |
| | zaměřené přiběhy metalického kabelu | | radčová síť |
| | zaměřené přiběhy optického kabelu, HDPE trubky nebo souběh optického a metalického kabelu | | reprovační síť |
| | rozměřené přiběhy metalického kabelu | | radčová síť úřad |
| | radčová síť úřad | | síť a NN |


SITUAČNÍ VÝKRES - POLYGON 1, list kladu P1-3

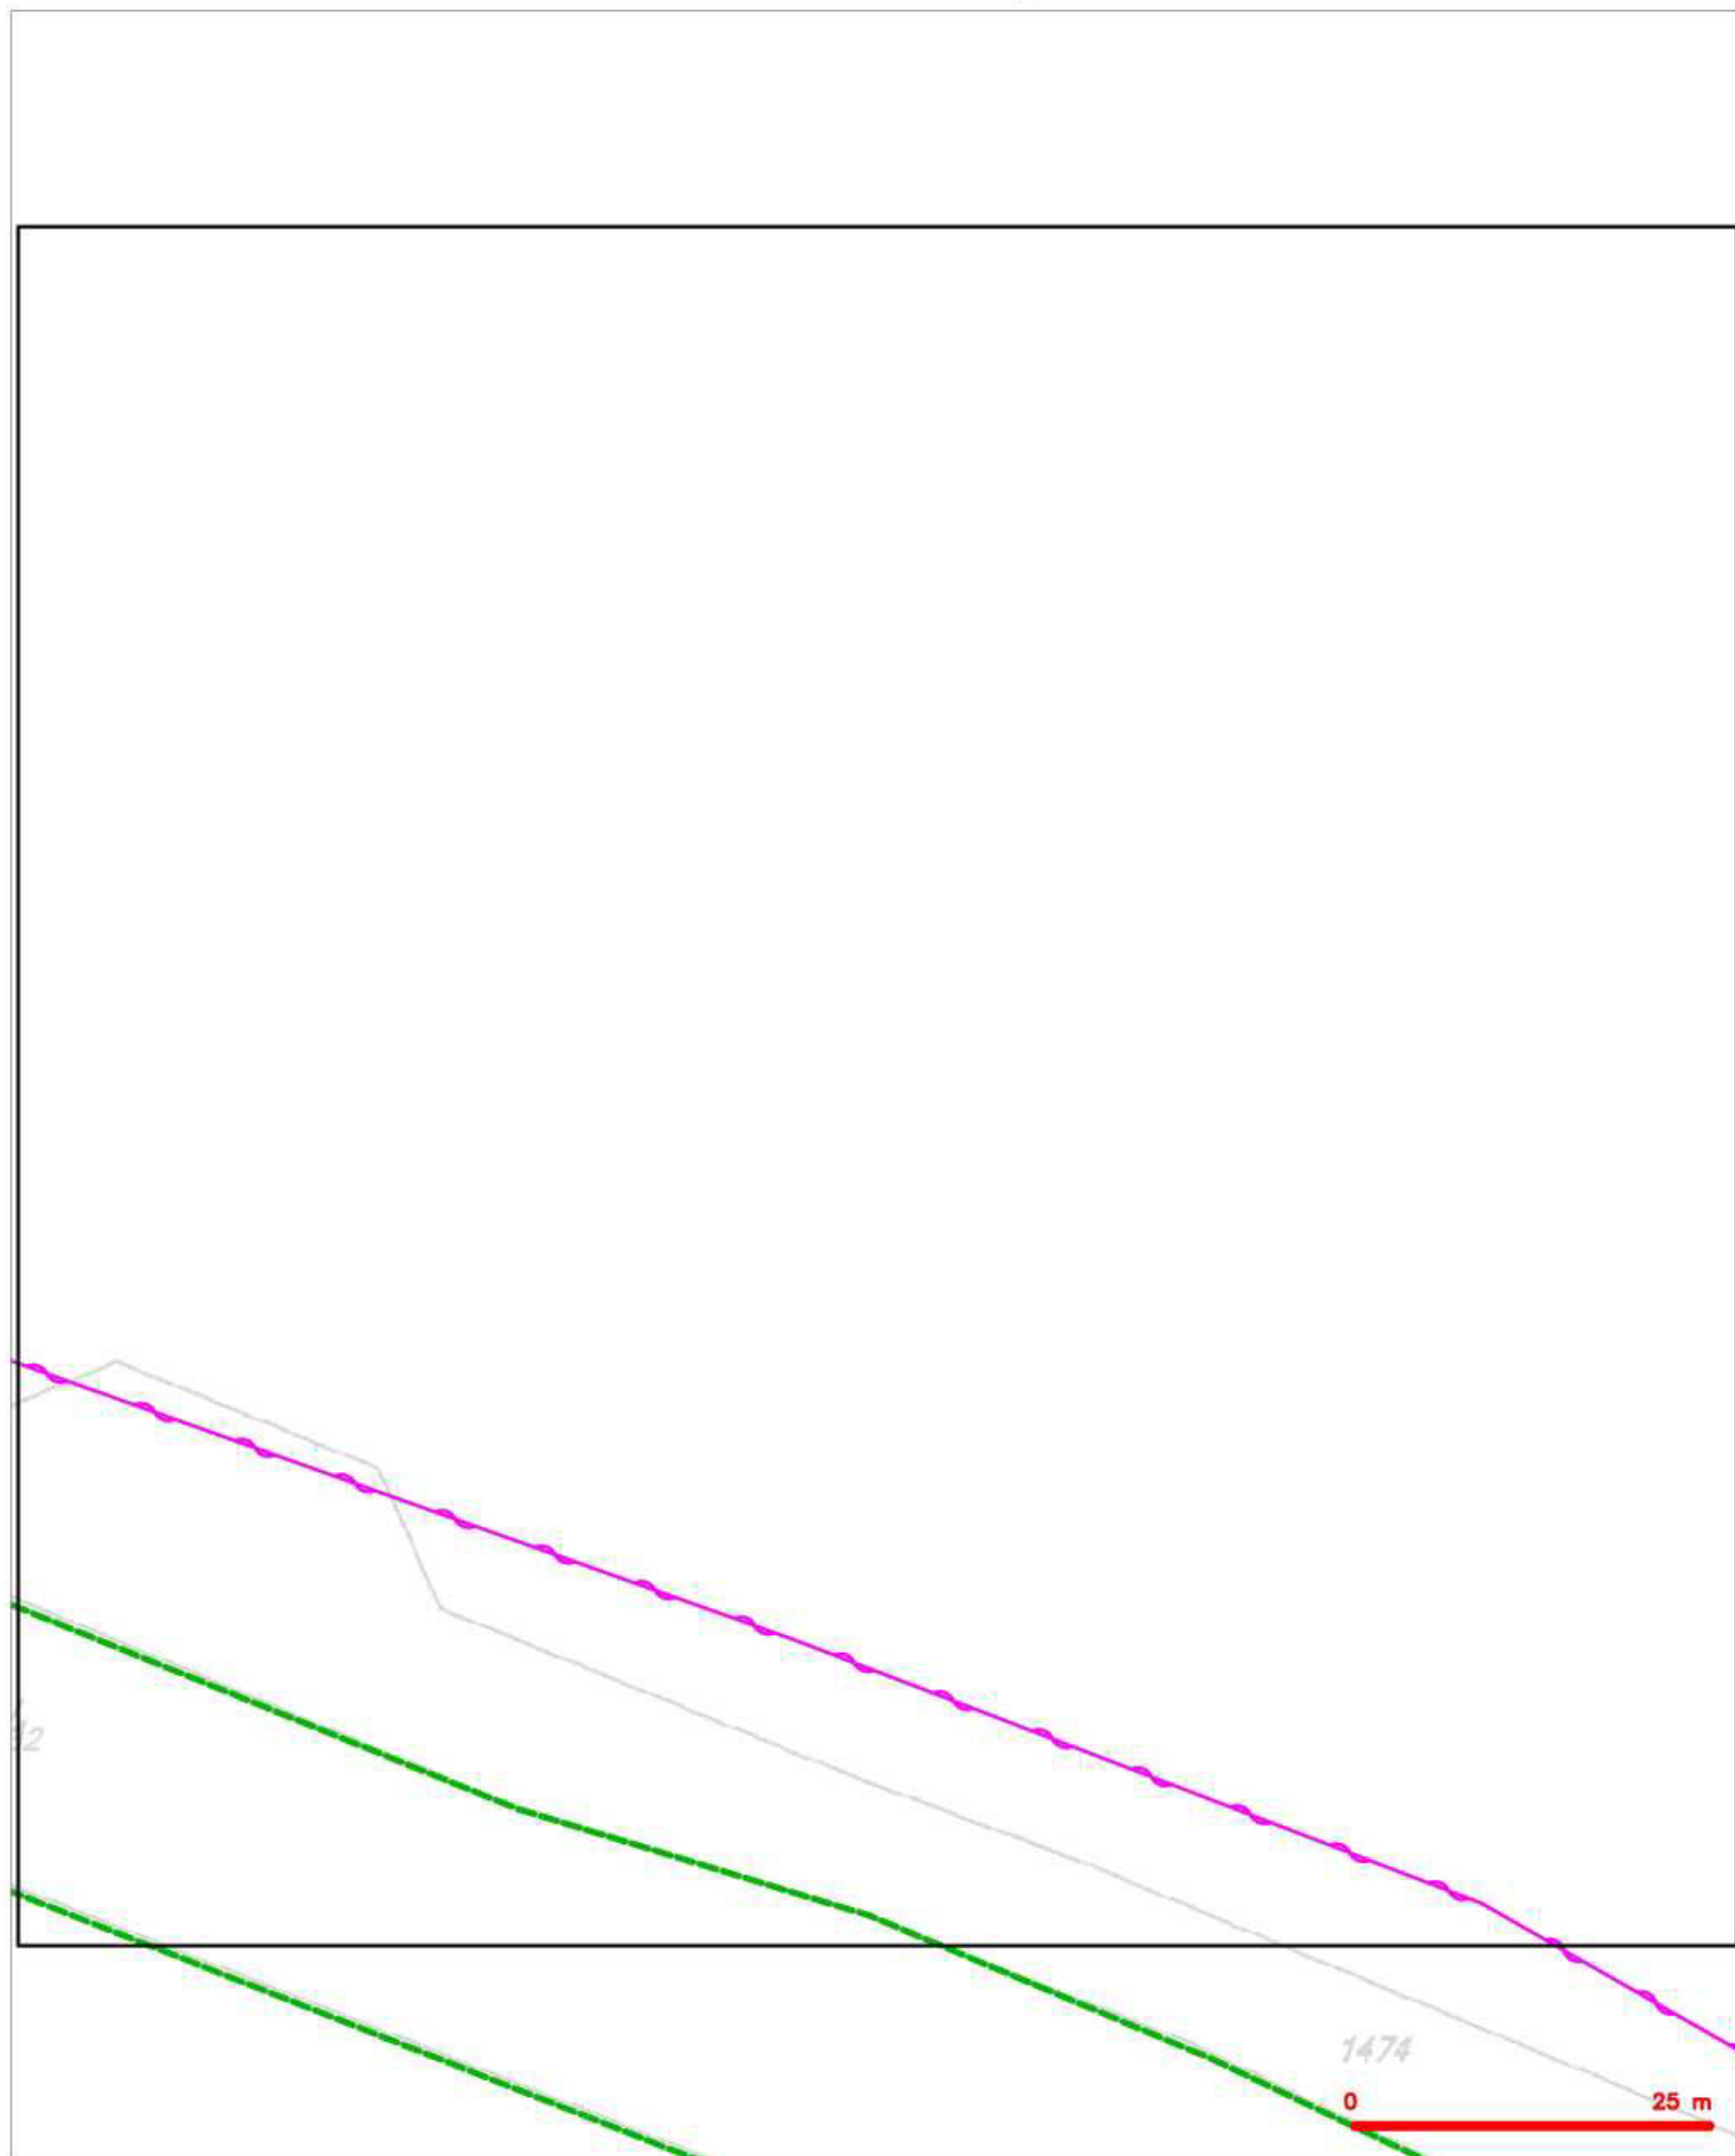

LEGENDA

- | | | | |
|--|--|--|--|
| | hranice zájmového území a vyjádření | | nezaměřený průběh optického kabelu, HDPE trubky nebo souběh optického a metalického kabelu |
| | RR příloha, území a RR příloha CETIN | | radčová síť, ochranné pásmo radčové sítě |
| | zaměřený průběh metalického kabelu | | radčová síť |
| | zaměřený průběh optického kabelu, HDPE trubky nebo souběh optického a metalického kabelu | | reprovozní síť |
| | nezaměřený průběh metalického kabelu | | radčová síť ústí |
| | radčová síť ústí | | síť s NN |


SITUAČNÍ VÝKRES - POLYGON 1, list kladu P1-4

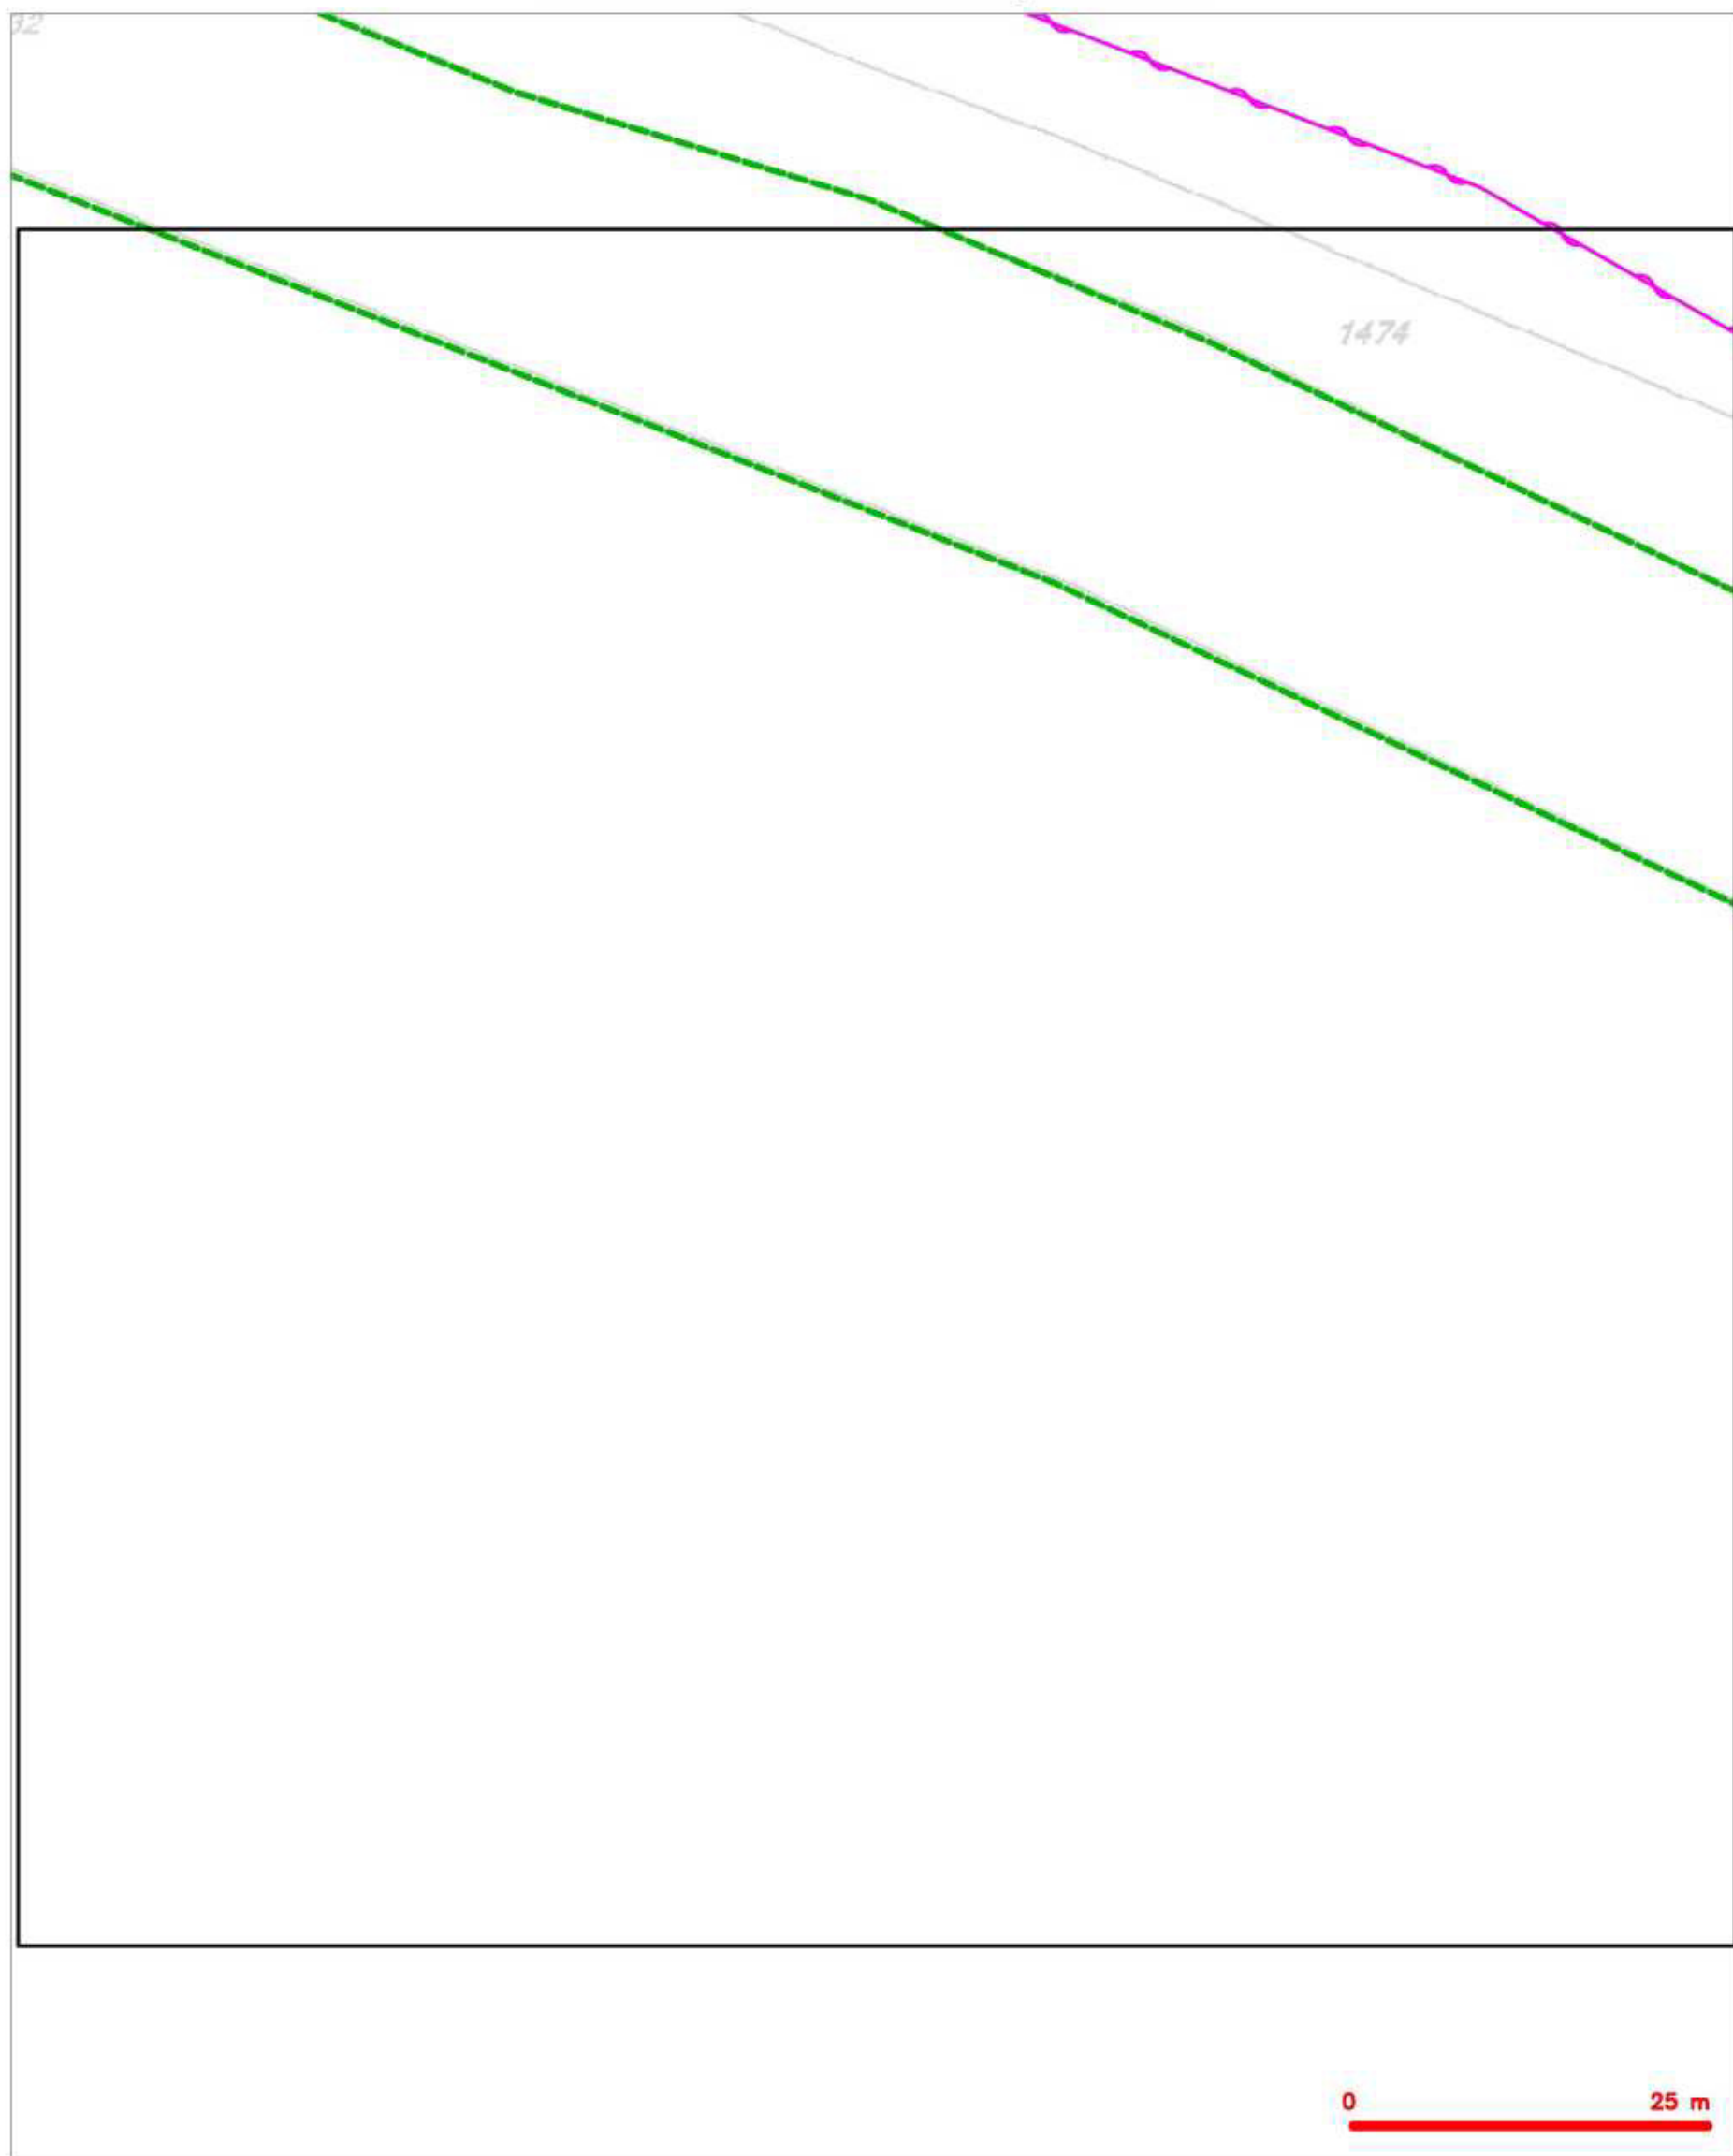

LEGENDA

- | | | | |
|--|--|--|--|
| | hranice zájmového území a vyjádření | | nezaměřený průběh optického kabelu, HDPE trubky nebo souběh optického a metalického kabelu |
| | RR přípojky, území a RR přípojky CETIN | | radčová síť, ochranné pásmo radčové sítě |
| | zaměřený průběh metalického kabelu | | radčovní síť |
| | zaměřený průběh optického kabelu, HDPE trubky nebo souběh optického a metalického kabelu | | reprovační síť |
| | nezaměřený průběh metalického kabelu | | radčovní síť ústí |
| | radčovní síť ústí | | síť s NN |

SITUAČNÍ VÝKRES - POLYGON 1, list kladu P1-5

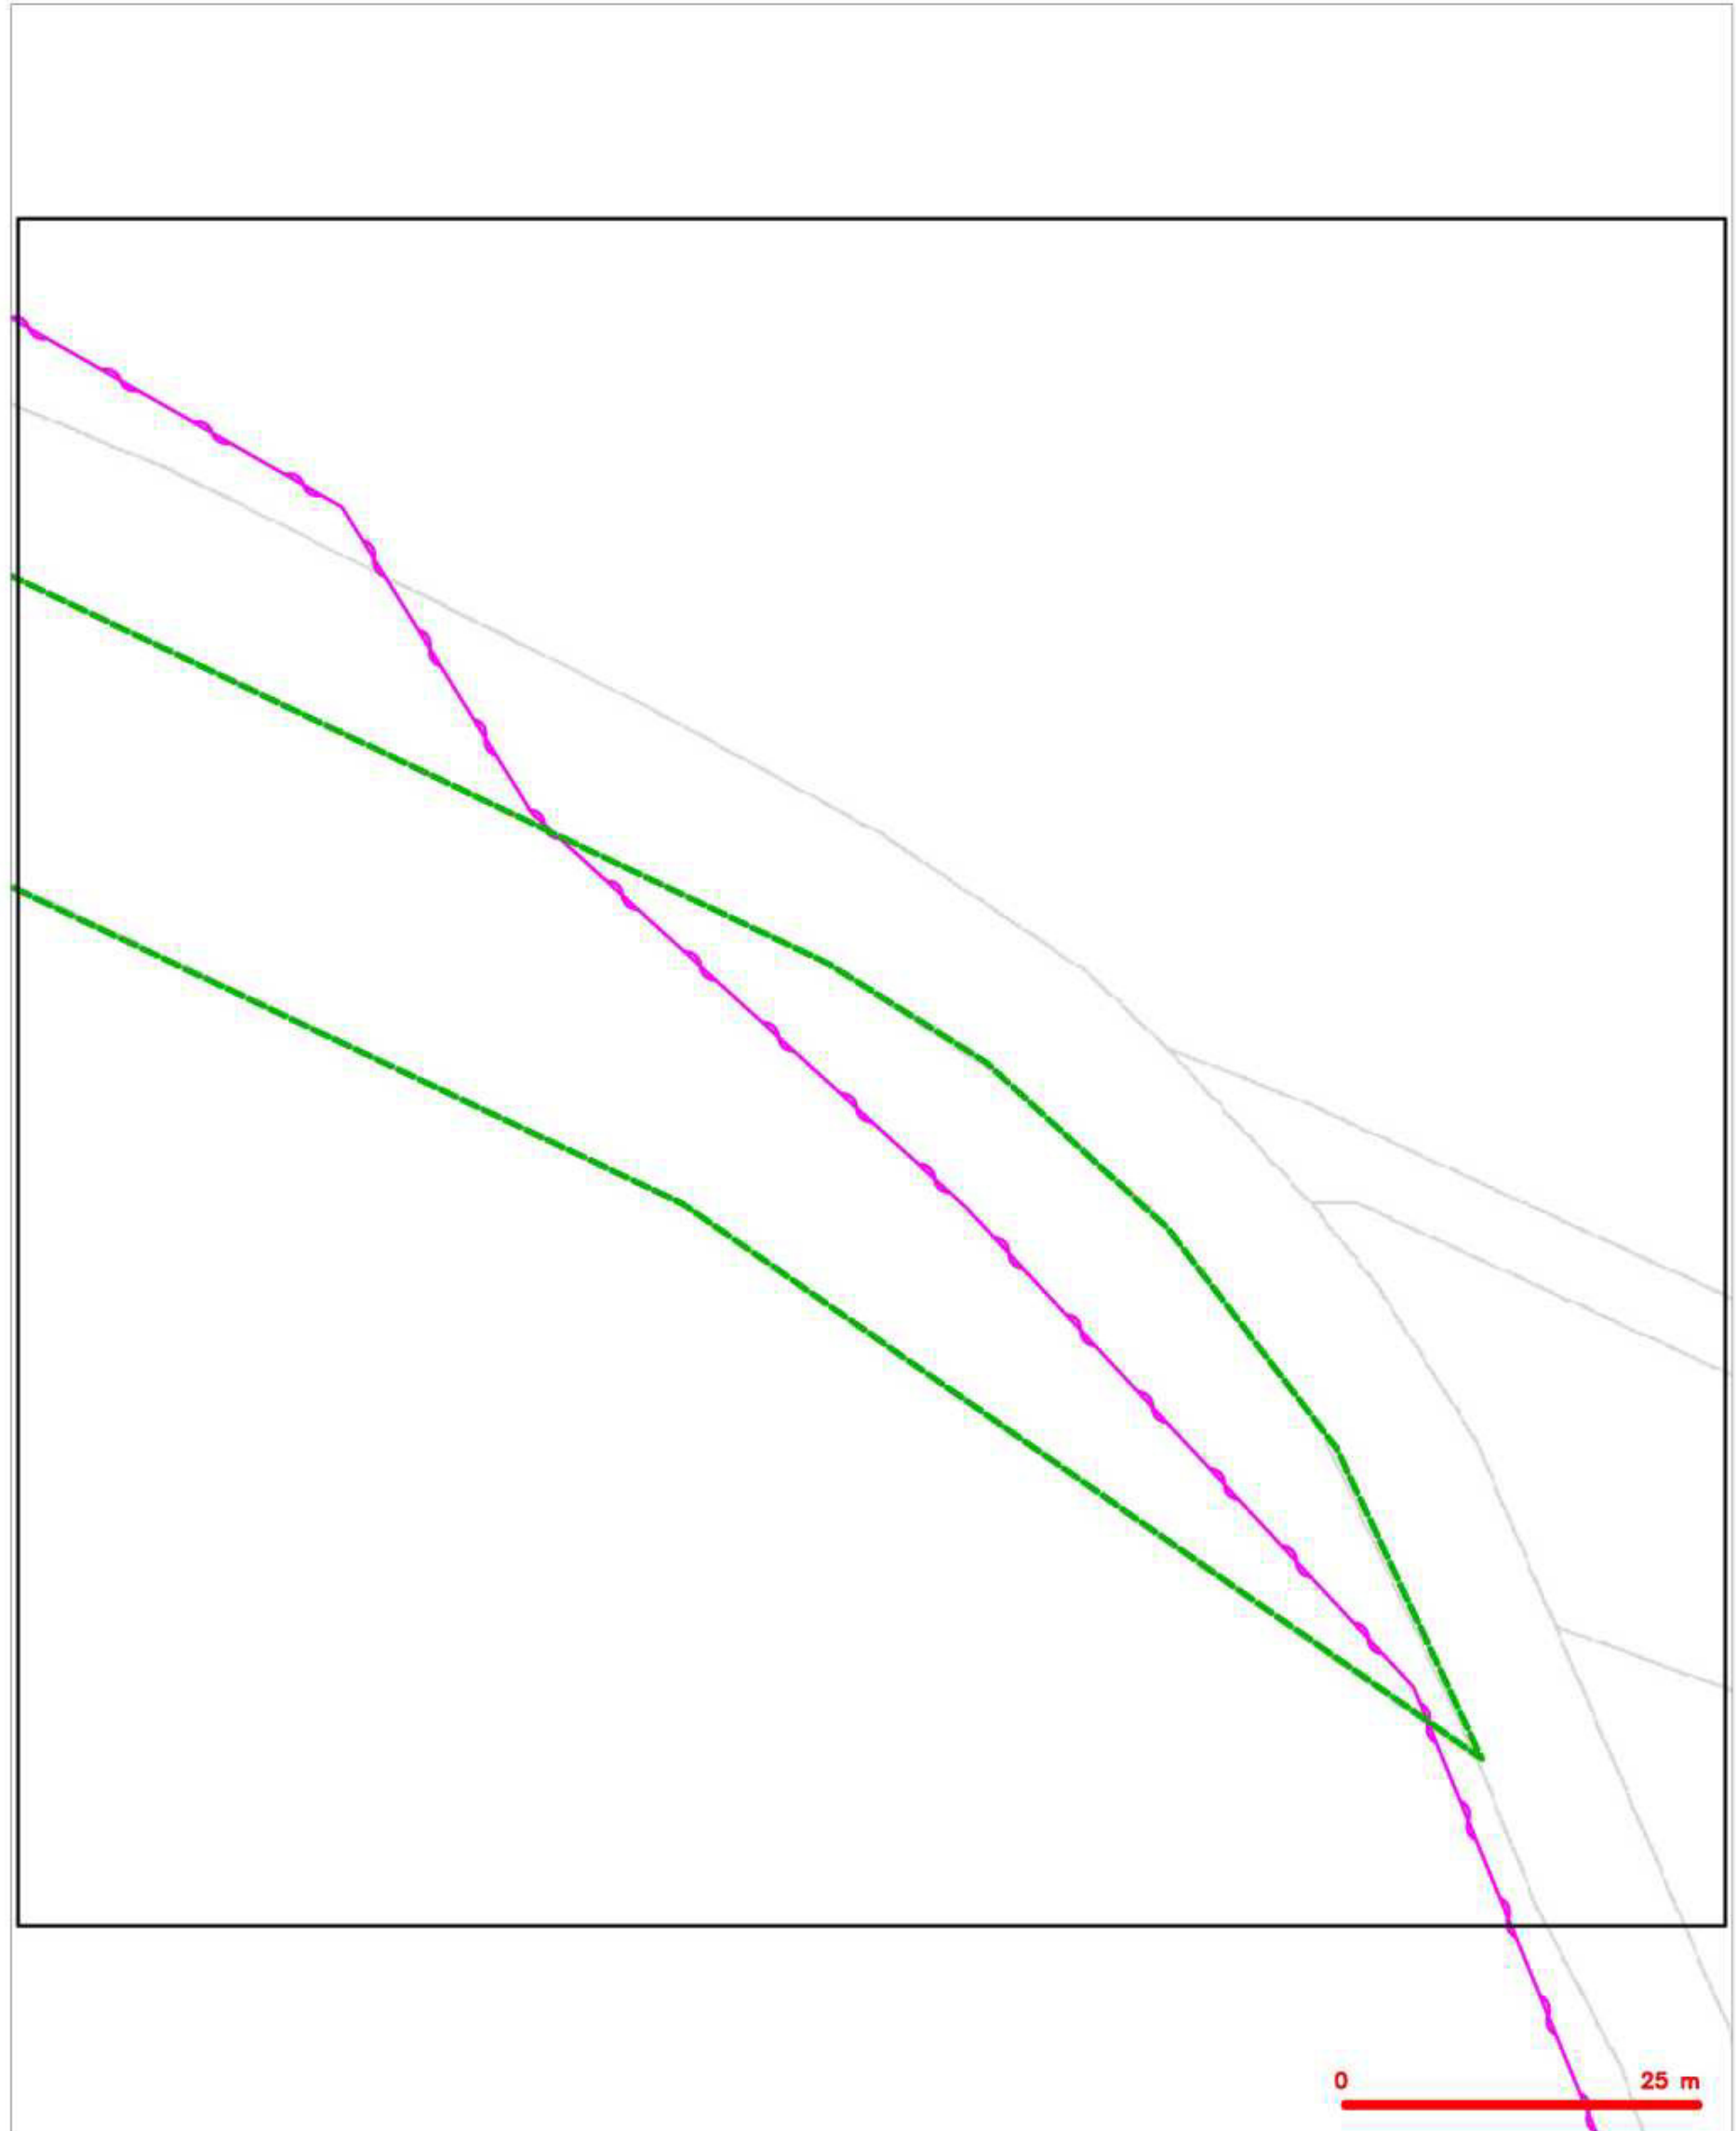

LEGENDA

- | | | | |
|--|--|--|--|
| | hranice zájmového území a vyjádření | | nezaměřený průběh optického kabelu, HDPE trubky nebo souběh optického a metalického kabelu |
| | RR přípojka, území a RR přípojka CETIN | | radčová síť, ochranná pásma radčové sítě |
| | zaměřený průběh metalického kabelu | | radčovní síť |
| | zaměřený průběh optického kabelu, HDPE trubky nebo souběh optického a metalického kabelu | | reprovozní síť |
| | nezaměřený průběh metalického kabelu | | radčovní síť úřad |
| | radčovní síť úřad | | síť s NN |
- = polehár, kabelovod