


Vzorový příčný řez polní cesty


P 4,5/30

SO 101 Polní cesta C11


platnost řezu staničení km 0,000 - 0,185

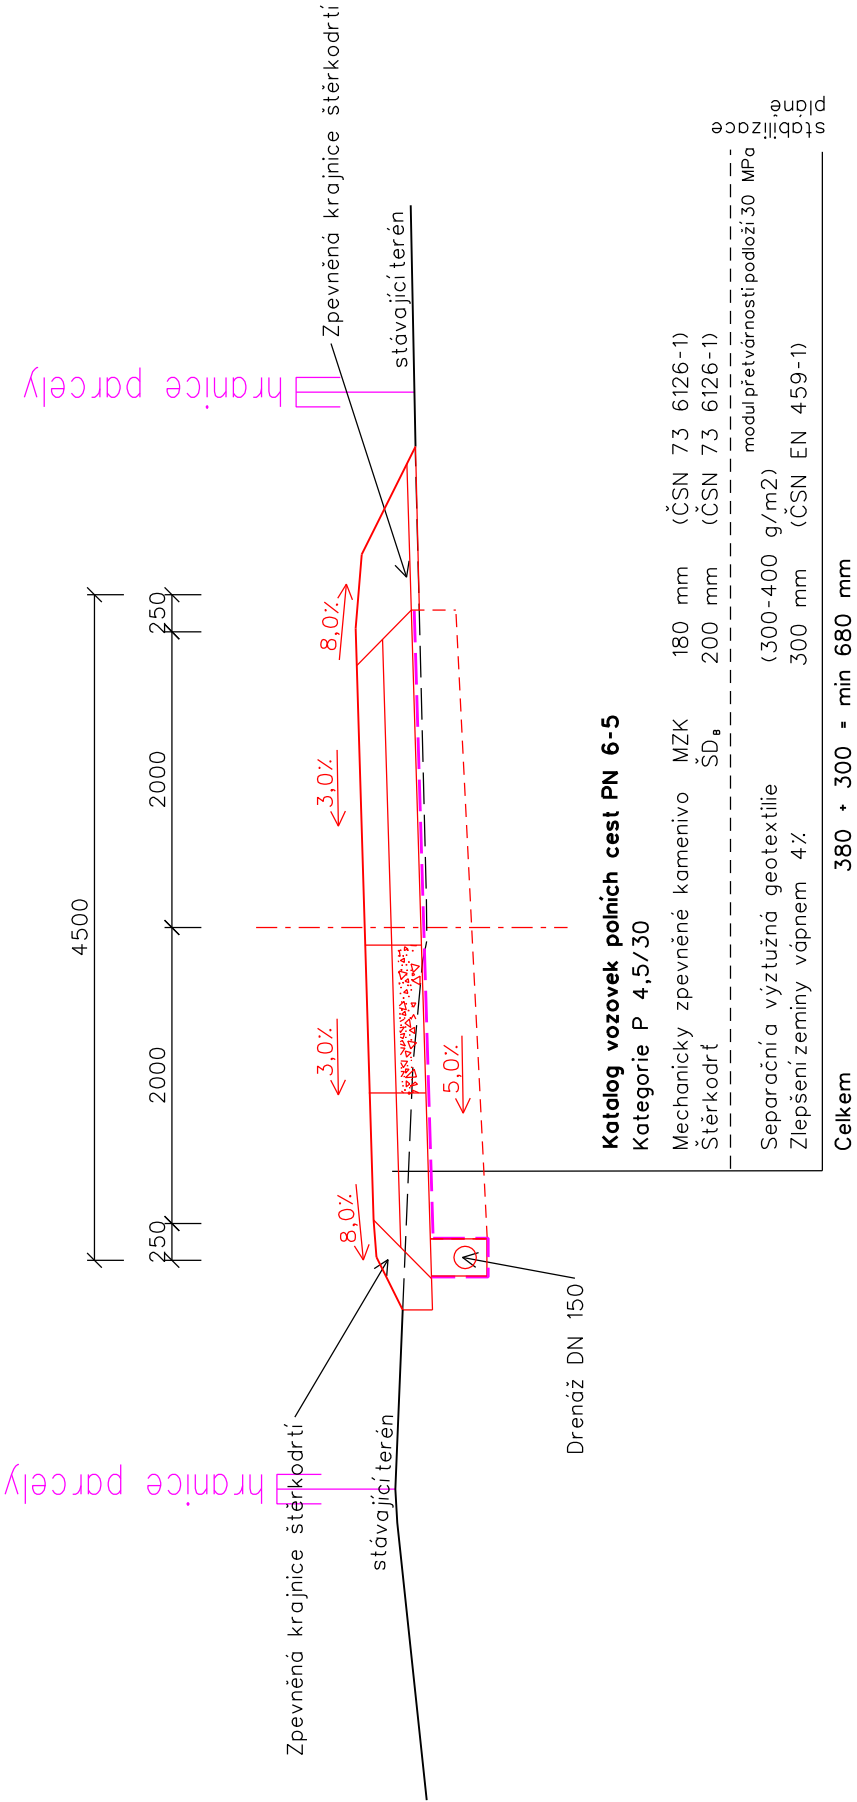

platnost řezu staničení km 0,185 - KÚ

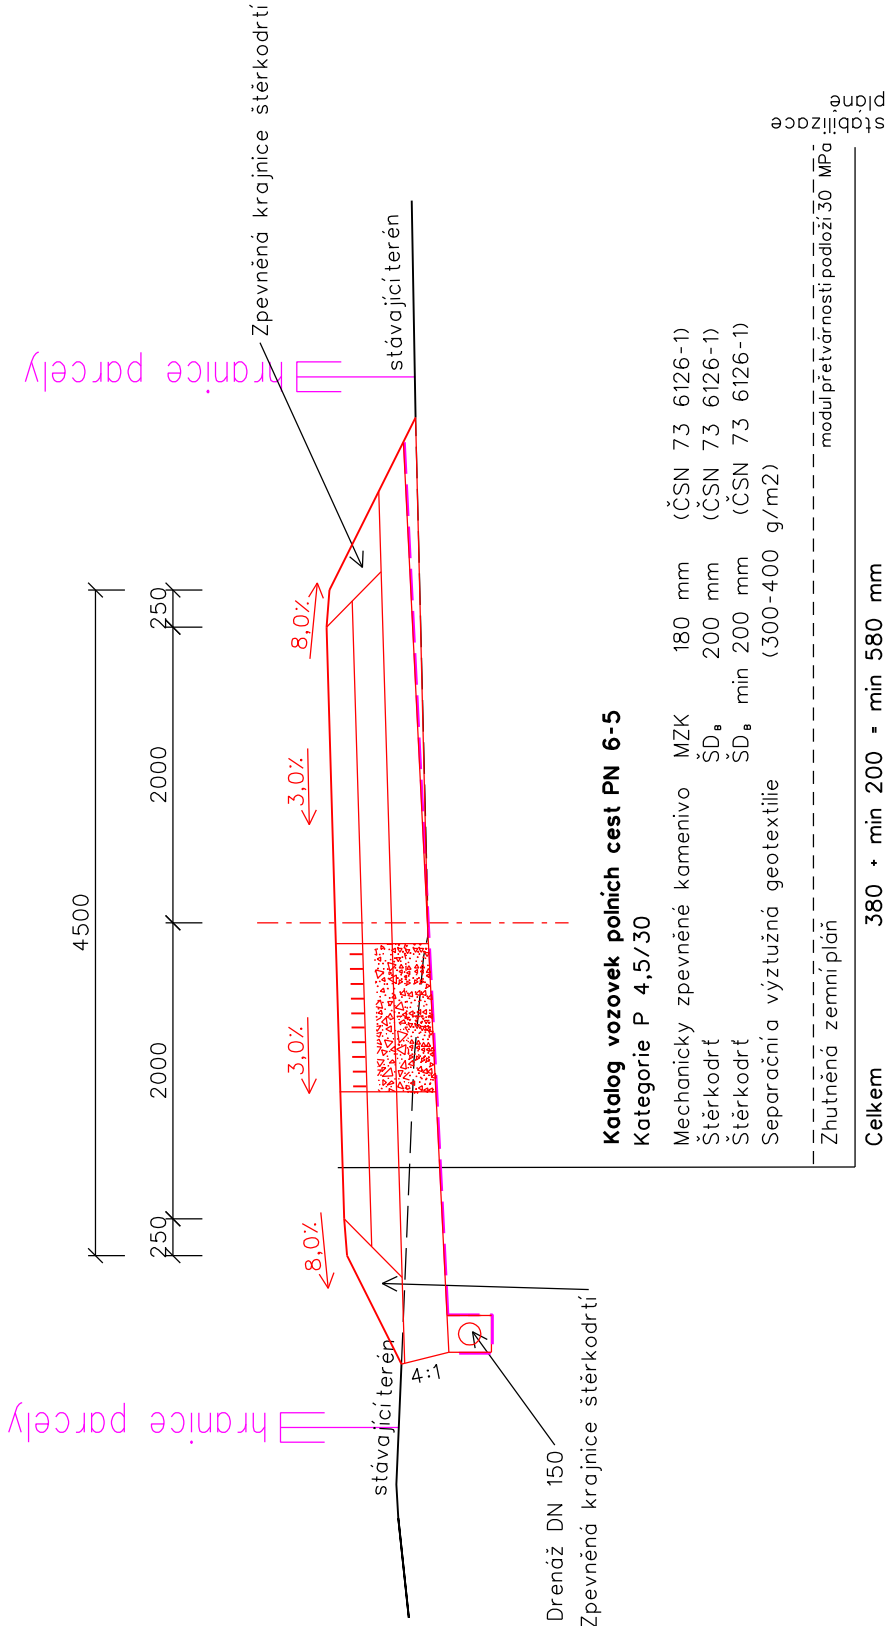

Poznámka: V místech skalních výchozů nebude prováděno zlepšení zeminy vápnem. Nerovnoměrná zemní pláň bude dorovnána kamenivem fr 63/125.

Vypracoval		Zodpov.projektant	Hl.ing. projektu	Vedoucí střediska	<div>AGPOL s.r.o. Jungmannova 153/12 779 00 Olomouc Česká republika</div>
Ing. Michalová		Ing. Hejmánek	Ing. Hejmánek	Ing. Vaculín, Ph.D.	
<i>Michalová</i>		<i>Hejmánek</i>	<i>Hejmánek</i>	<i>Vaculín V.</i>	
Místo stavby		k.ú. Podleš nad Odrou	Kraj	Moravskoslezský	
Investor		ČR-Státní pozemkový úřad, Krajský úřad pro Moravskoslezský kraj			Počet formátů
Akce - objekt		REALIZACE SZ BUDIŠOVSKO SO 101 Polní cesta C11			Datum
					Stupeň
					Zakázkové číslo
					Archivní číslo
Příloha		VZOROVÉ PŘÍČNÉ ŘEZY			Měřítko
					Číslo výkresu
					C.a.1.1.4