Propustek P1-P3

měř. 1:50

ŘEZ 1-1'

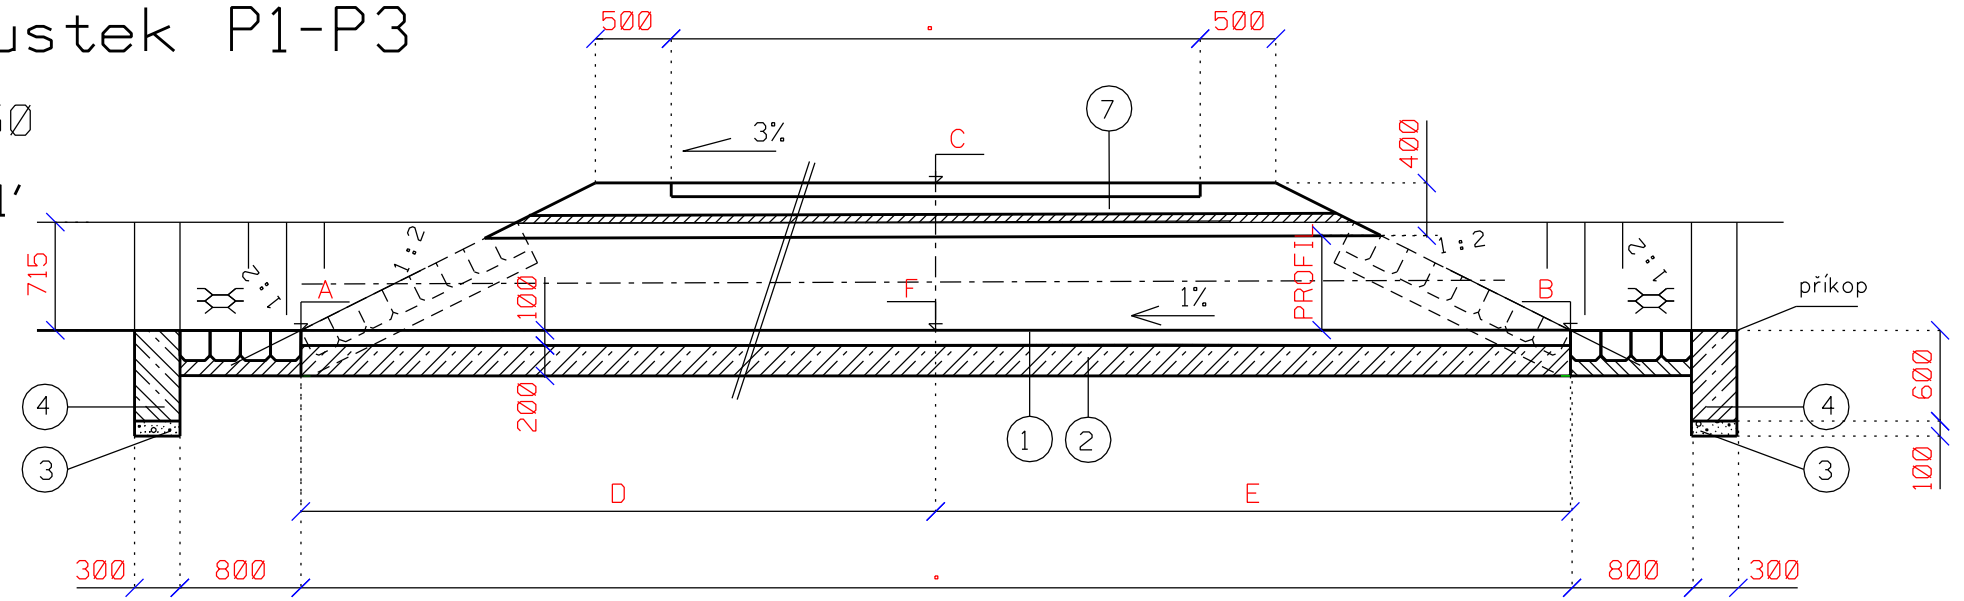

PŮDORYS

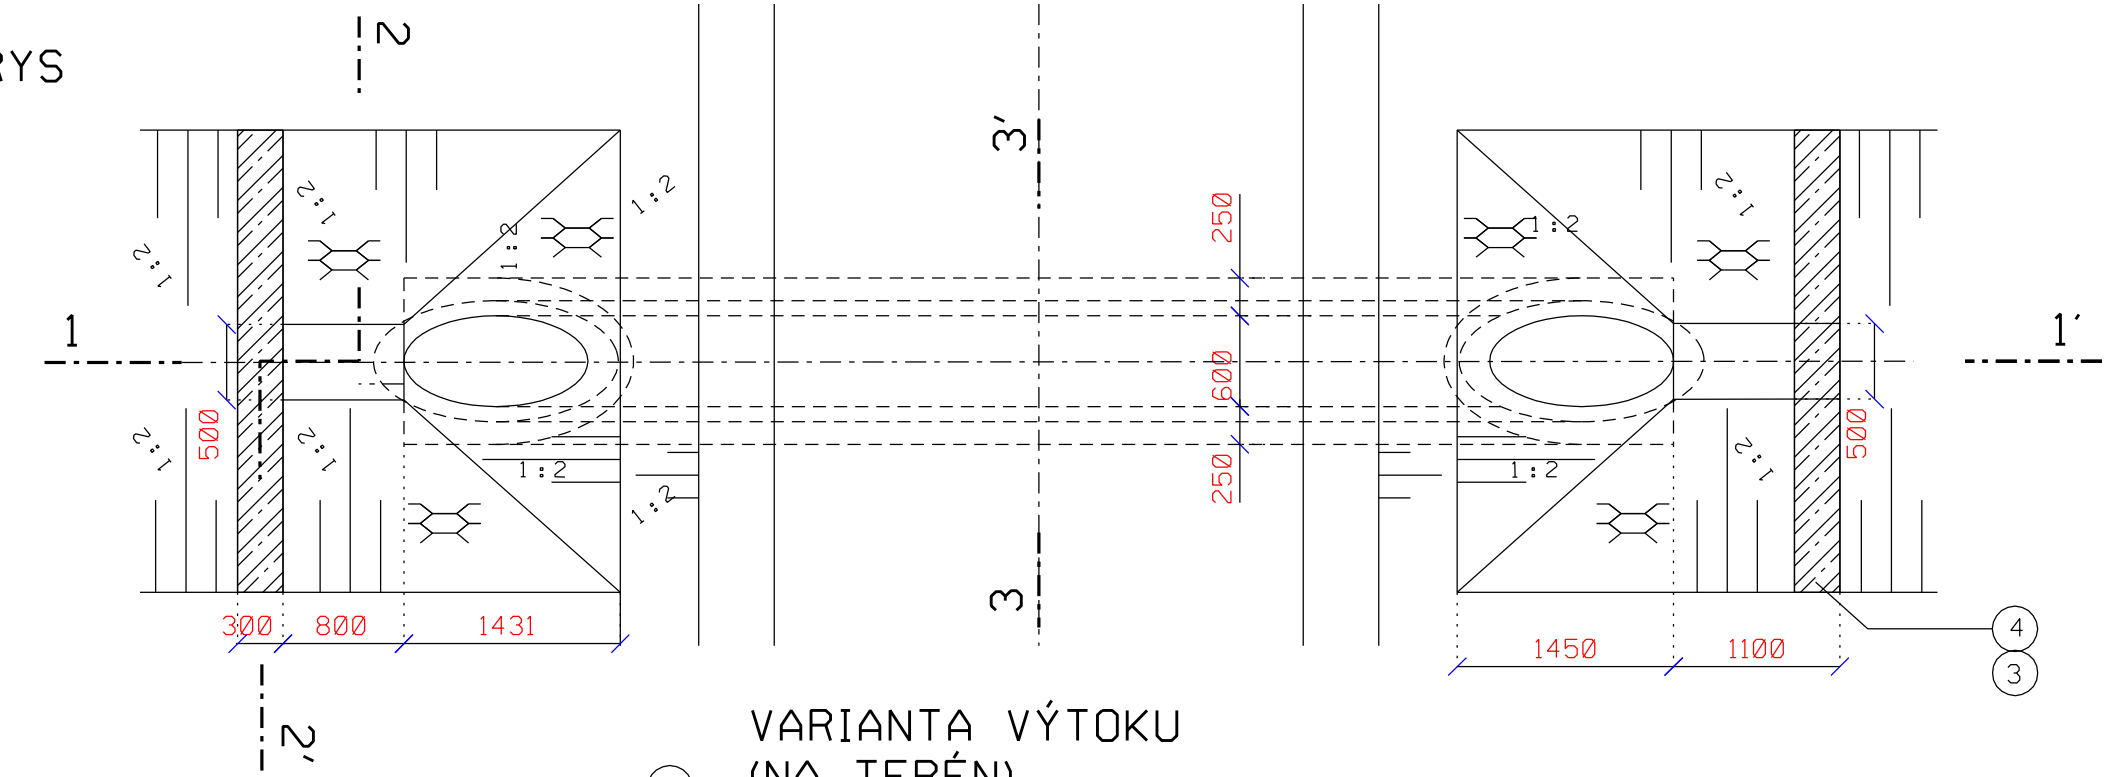

VARIANTA NÁTOKU (KOLMÝ)

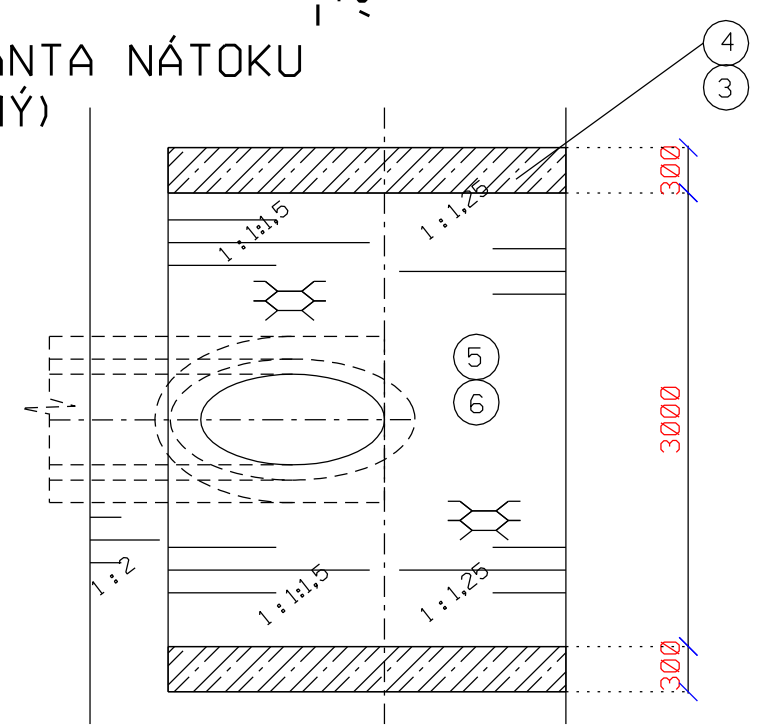

VARIANTA VÝTOKU (NA TERÉN)

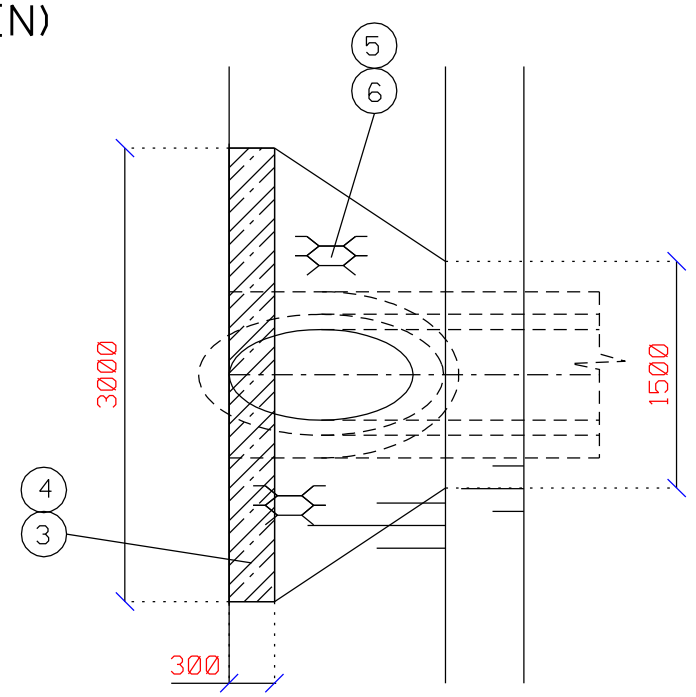

ŘEZ 2-2'

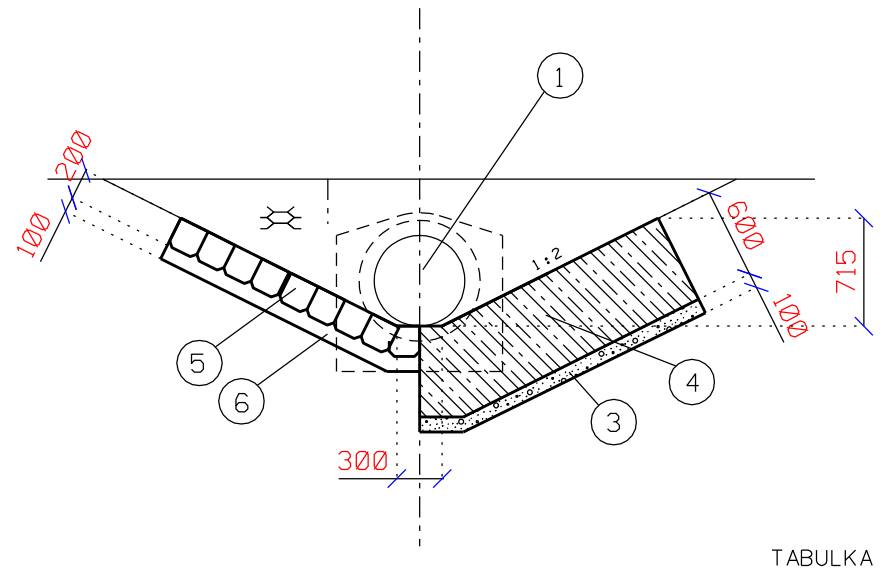

ŘEZ 3-3'

DN 600

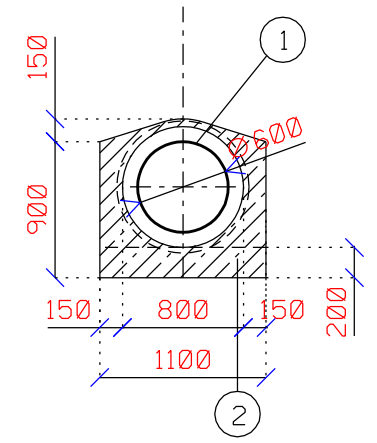

DN 400

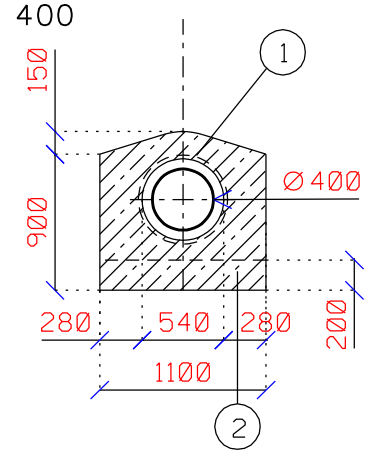

LEGENDA :

1. ŽELEZOBETONOVÉ TROUBY
2. BET. LOŽE PRO POTRUBÍ - BETON C12/15 - TL. 200 mm
   OBETONOVÁNÍ POTRUBÍ C12/15 tl.150 mm
3. ŠTĚRKOPÍSKOVÝ PODSYP - TL. 100 mm
4. BETONOVÉ PRAHY - BETON C12/15
5. DLAŽBA Z LOMOVÉHO KAMENE - TL. 200 mm
6. PODKLADNÍ BETON PRO DLAŽBU - BETON C12/15
7. KONSTRUKČNÍ VRSTVY DLE POLNÍ CESTY

TABULKA ROZMĚRŮ TRUBNÍCH PROPUSTŮ

CESTA	ZNAČKA	KM	PROFIL	A	B	C	D	E	F	POZNÁMKA
			mm	m n.m.	m n.m.	m n.m.	m	m	m n.m.	
HPC2	P1	0,880	400	559,77	560,34	561,21	6,21	6,21	560,08	HOSPODÁŘSKÝ SJEZD km 0,880
HPC2	P2	0,937	400	562,22	562,76	563,59	5,79	8,51	562,46	HOSPODÁŘSKÝ SJEZD km 0,937
HPC2	P3	1,225	600	572,03	573,42	573,95	15,26	14,74	572,73	HOSPODÁŘSKÝ SJEZD km 1,225

Vypracoval	Zodpov.projektant	Hl. ing. projektu	Vedoucí střediska	AGPOL s.r.o. Jungmannova 153/12 779 00 Olomouc Česká republika
Ing. Michalová	Ing. Hetmánek	Ing. Hetmánek	Ing. Vaculín, Ph.D.	
Místo stavby	k.ú. Budišov nad Budišovkou	Kraj	Moravskoslezský	Počet formátů: 3A4
Investor	ČR - Státní pozemkový úřad, Krajský pozemkový úřad pro Moravskoslezský kraj			Datum: 07/2018
Akce - objekt	**REALIZACE SZ BUDIŠOVSKO** **SO 107 Hlavní polní cesta HPC2**			Stupeň: DSP + DPS
				Zakázkové číslo: 2822
				Archivní číslo: 2822
Příloha	PROPUSTEK			Měřítko: 1:50 Číslo výkresu: **C.c.1.3.7**