Svodnice - příčné odvodnění povrchu vozovky

Půdorys
M 1:50

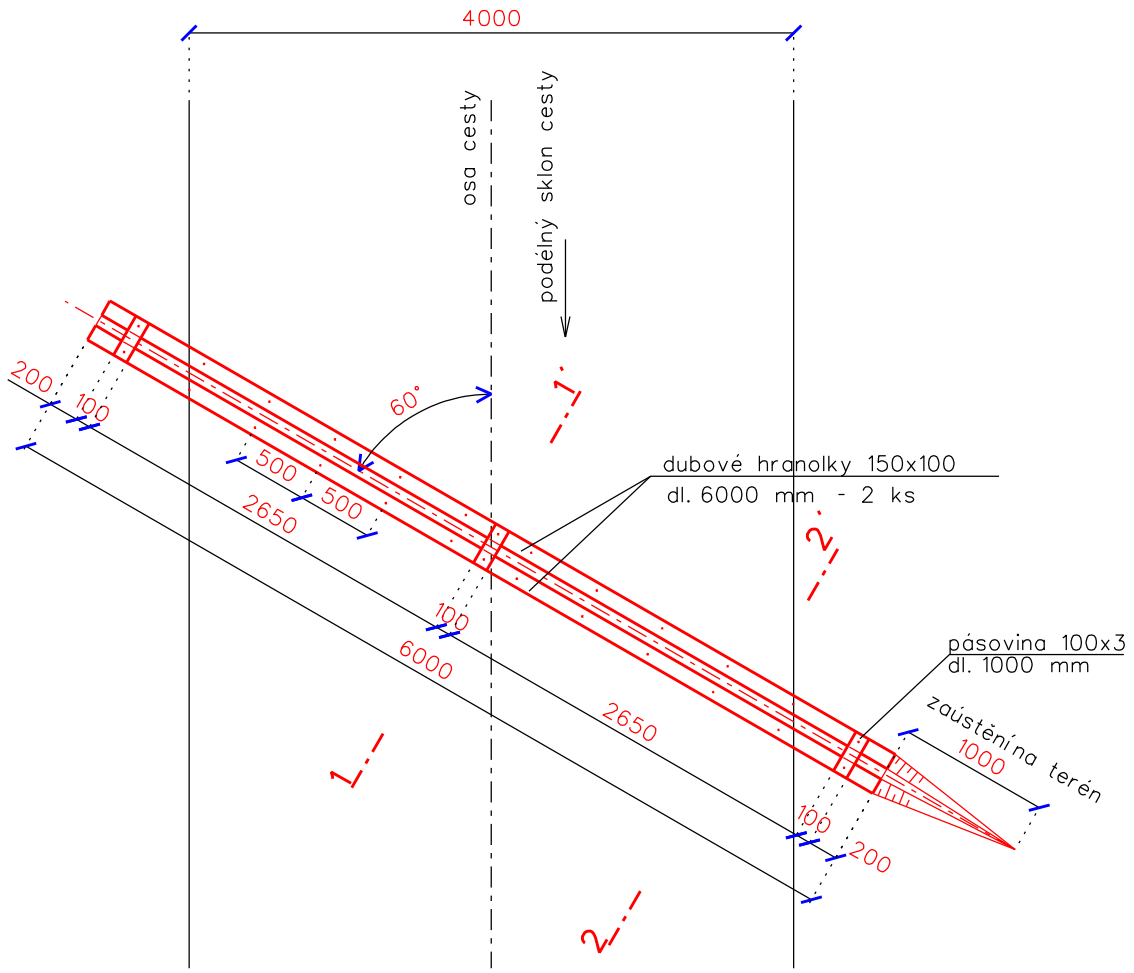

Řez 1-1´
M 1:10

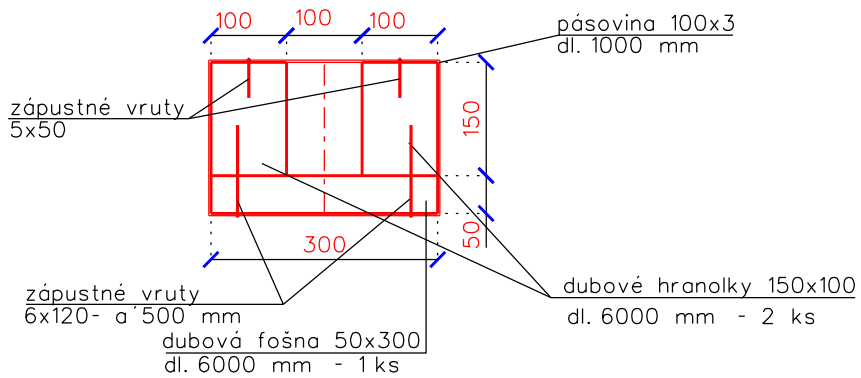

Řez 2-2´
M 1:10

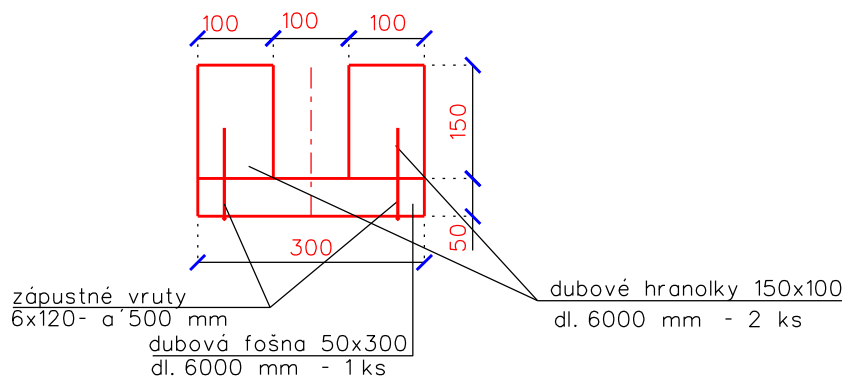

Poznámka :
Pro zvýšení životnosti budou dřevěné konstrukce impregnovány

Vypracoval	Zodpov.projektant	Hl. ing. projektu	Vedoucí střediska	AGPOL s.r.o. Jungmannova 153/12 779 00 Olomouc Česká republika	
Ing. Michalová	Ing. Hetmánek	Ing. Hetmánek	Ing. Vaculín, Ph.D.		
Místo stavby	k.ú. Podlesí nad Odrou	Kraj	Moravskoslezský	Počet formátů	2A4
Investor	ČR-Státní pozemkový úřad, Krajský úřad pro Moravskoslezský kraj			Datum	07/2018
Akce - objekt	REALIZACE SZ BUDIŠOVSKO SO 101 Polní cesta C11			Stupeň	DSP + DPS
				Zakázkové číslo	2822
				Archivní číslo	2822
Příloha	SVODNICE			Měřítko 1:10, 1:50	Číslo výkresu C.a.1.1.8