


Vzorový příčný řez hlavní polní cesty

P 4,5/30

SO 102 Hlavní polní cesta HC2

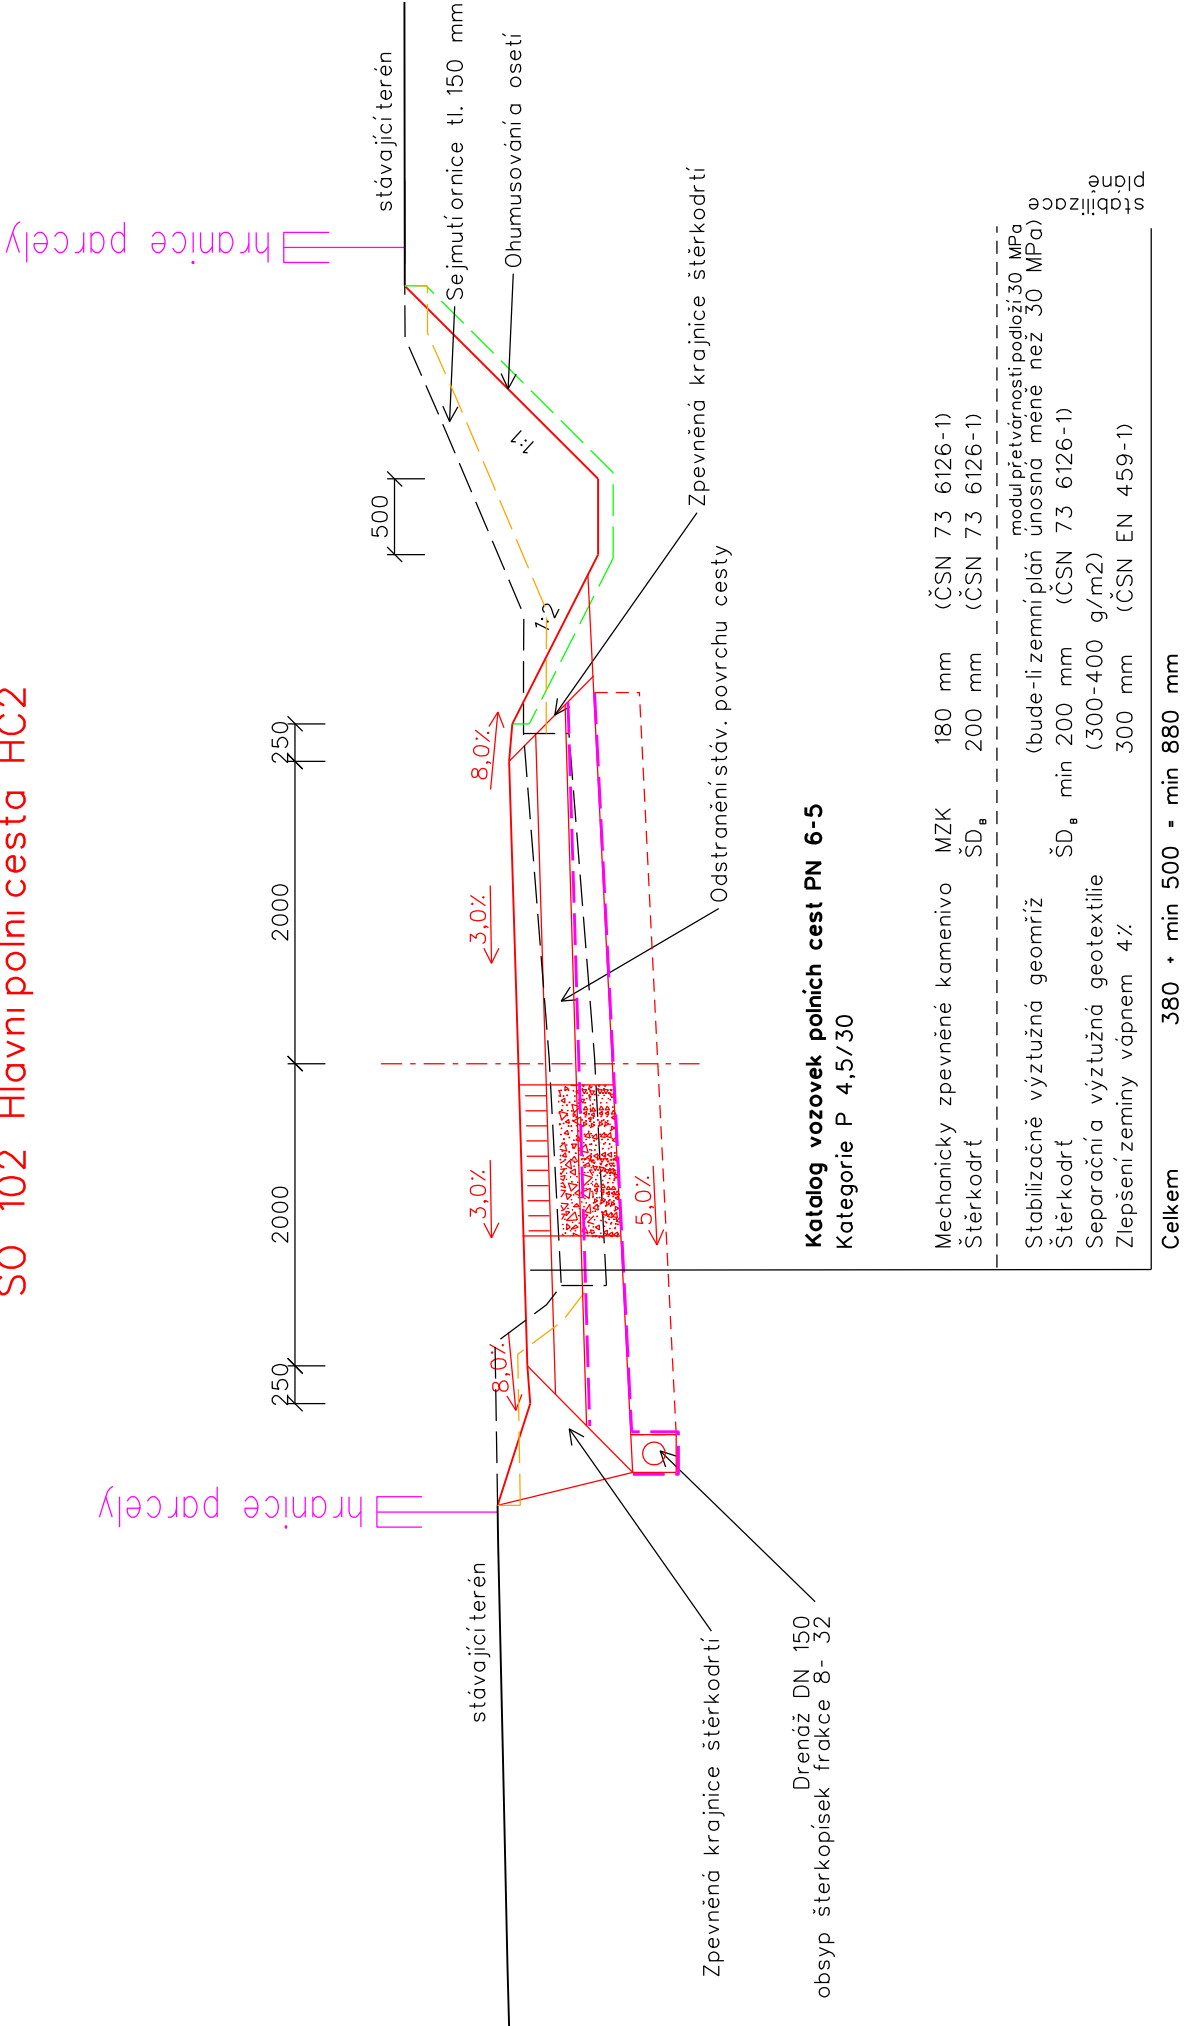

Vypracoval	Zodpov.projektant	Hl.ing.projektu	Vedoucí střediska
Ing. Michalová	Ing. Hejmánek	Ing. Hejmánek	Ing. Vaculín, Ph.D.
Mudr. V.	Hejmánek	Hejmánek	Vodník V.
Místo stavby	k.ú. Staré Oldřívky	Kraj	Moravskoslezský
Investor	ČR-Státní pozemkový úřad, Krajský úřad pro Moravskoslezský kraj		
Akce - objekt	REALIZACE SZ BUDIŠOVSKO		
	SO 102 Hlavní polní cesta HC2		
	VZOROVÉ PŘÍČNÉ ŘEZY		
Příloha			
Počet formátů		2A4	
Datum		07/2018	
Stupeň		DSP + DPS	
Zadákové číslo		2822	
Archivní číslo		2822	
Měřítko		1:50	Číslo výkresu C.b.1.1.4