Propust

měř. 1:50

ŘEZ 1-1'

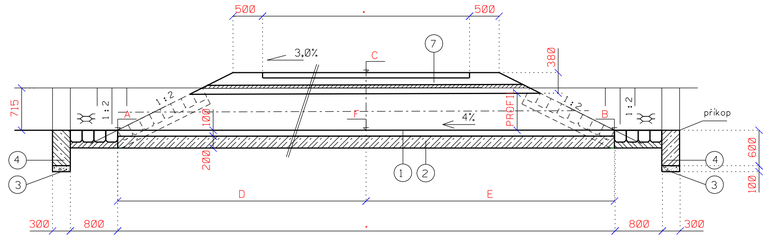

VARIANTA VÝTOKU (NA TERÉN)

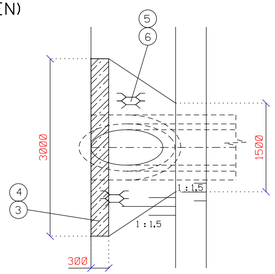

ŘEZ 2-2'

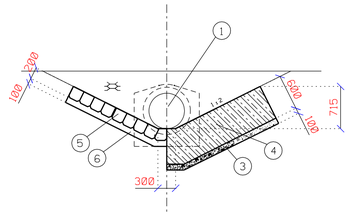

LEGENDA :

1. ŽELEZOBETONOVÉ TROUBY
2. BET. LOŽE PRO POTRUBÍ - BETON C12/15 - TL. 200 mm
   OBETONOVÁNÍ POTRUBÍ C12/15 tl.150 mm
3. ŠTĚRKOPÍSKOVÝ PODSYP - TL. 100 mm
4. BETONOVÉ PRAHY - BETON C12/15
5. DLAŽBA Z LOMOVÉHO KAMENE - TL. 200 mm
6. PODKLADNÍ BETON PRO DLAŽBU - BETON C12/15
7. KONSTRUKČNÍ VRSTVY DLE POLNÍ CESTY

TABULKA ROZMĚRŮ TRUBNÍCH PROPUSTŮ

CESTA	ZNAČKA	KM	PROFIL	A	B	C	D	E	F	POZNÁMKA
			mm	m n.m.	m n.m.	m n.m.	m	m	m n.m.	
C11	P1	0,024	1200	519,94	520,61	522,06	6,91	6,84	520,30	-

PŮDORYS

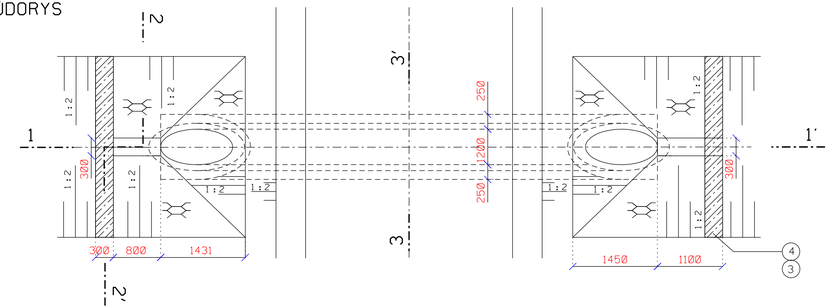

VARIANTA NÁTOKU (KOLMÝ)

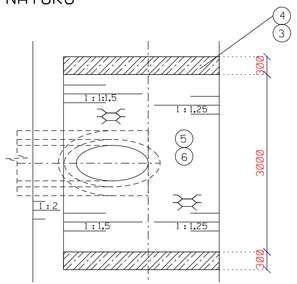

ŘEZ 3-3'

DN 600

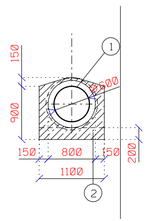

DN 800

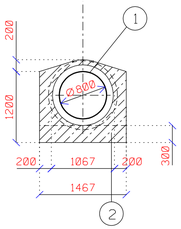

Vypracoval	Zodpov.projektant	Hl. ing. projektu	Vedoucí střediska	AGPOL s.r.o. Jungmannova 153/12 779 00 Olomouc Česká republika
Ing. Hetmánek	Ing. Hetmánek	Ing. Hetmánek	Ing. Vaculín O. Ph.D.	
Místo stavby	k.ú. Podlesí nad Odrou	Kraj	Moravskoslezský	Počet formátů: 4A4
Investor	ČR - Státní pozemkový úřad, Krajský pozemkový úřad pro Moravskoslezský kraj			Datum: 07/2018
Akce - objekt	REALIZACE SZ BUDIŠOVSKO SO 101 POLNÍ CESTA C11			Stupeň: DSP+DPS
				Zakázkové číslo: 2822
				Archivní číslo: 2822
Příloha	PROPUSTKY A HOSPODÁŘSKÉ SJEZDY			Měřítko: 1 : 50 / Číslo výkresu: C.a.1.1.6