



OBJEKT SO 10 - LOKÁLNÍ BÍOKORIDOR LBK2/1 - VZOROVÝ PŘÍČNÝ ŘEZ

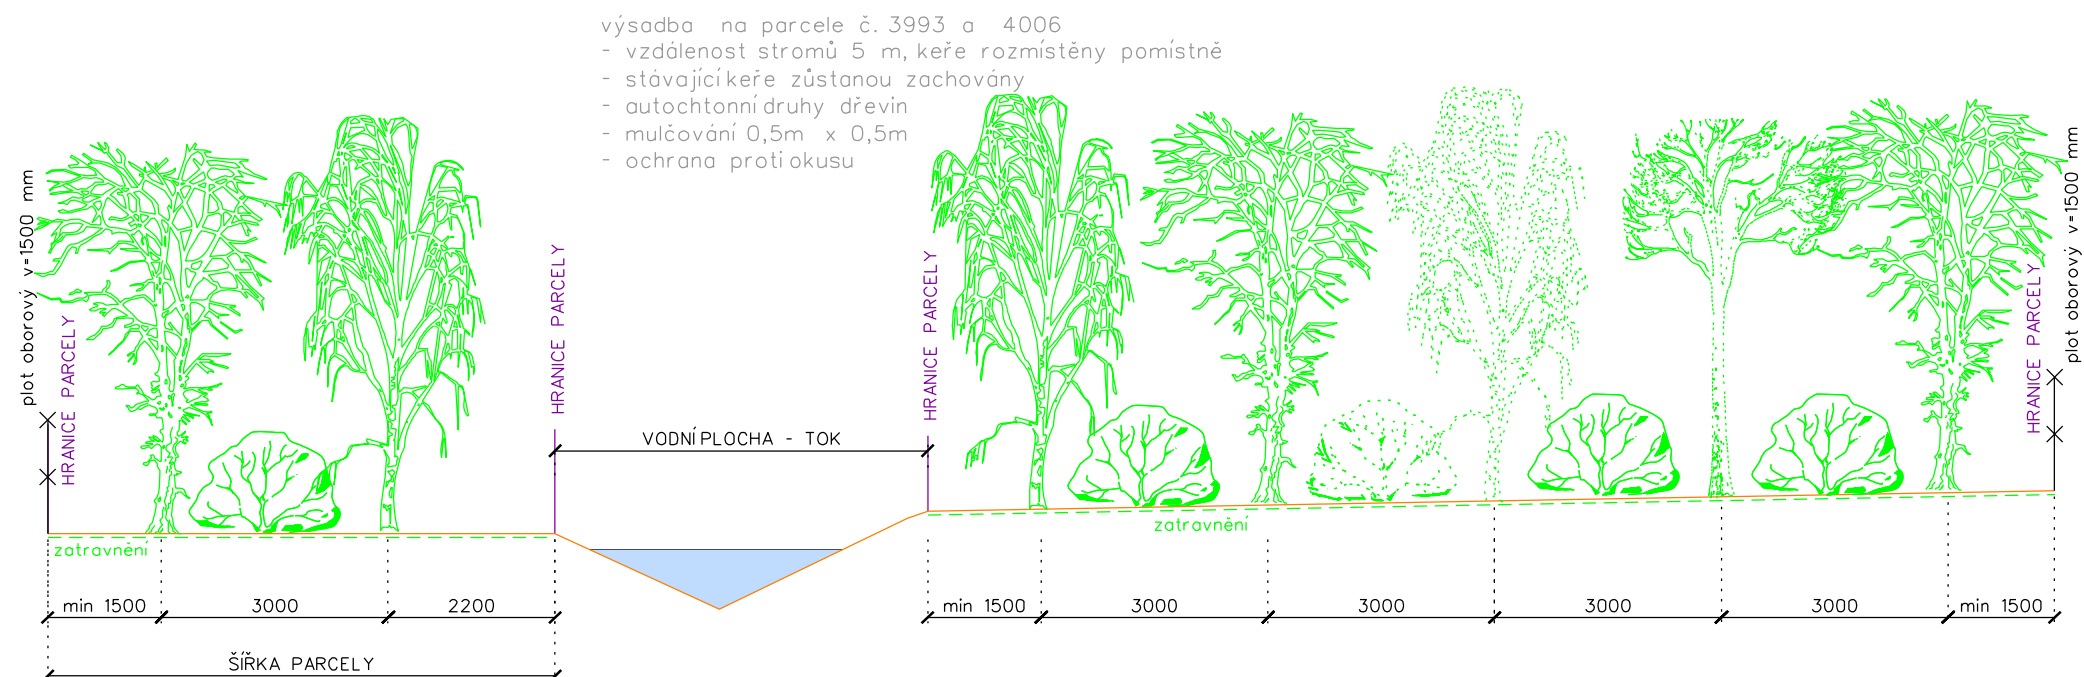

PŘED ZAHÁJENÍM STAVEBNÍCH PRACÍ MUSÍ INVESTOR
ZAJISTIT VYTÝČENÍ PODZEMNÍCH INŽ. SÍTÍ JEJICH SPRÁVCI
A OZNAČENÍ SÍTÍ V TERÉNU DLE PLATNÝCH PŘEDPISŮ

NAVRHOVANÁ VÝSADBA STROMŮ BUDE UMÍSTĚNA MIMO OCHRANNÁ
PÁSMA PODZEMNÍCH I NADZEMNÍCH INŽ. SÍTÍ

Vypracoval	Zodpov.projektant	Hl. ing. projektu	Vedoucí střediska		AGPOL s.r.o. Jungmannova 153/12 779 00 Olomouc Česká republika		
Ing. Michalová	Ing. Hetmánek	Ing. Hetmánek	Ing. Vaculín, Ph.D.				
<i>Mikolajčík</i>	<i>Hetmánek</i>	<i>Hetmánek</i>	<i>Komárův</i>				
Místo stavby	k.ú. Budišov nad Budišovkou		Kraj		Moravskoslezský	Počet formátů	2A4
Investor	ČR-Státní pozemkový úřad, Krajský pozemkový úřad pro Moravskoslezský kraj					Datum	07/2018
Akce - objekt	REALIZACE SZ BUDIŠOVSKO SO 10 LOKÁLNÍ BOKORIDOR LK 2/1					Stupeň	DSP + DPS
						Zakázkové číslo	2822
						Archivní číslo	2822
Příloha	VZOROVÝ PŘÍČNÝ ŘEZ					Měřítko	Číslo výkresu
						1:100	D.c.1.1.d.4