


Výkres pro zadávací dokumentaci KoPÚ Žemličkova Lhota

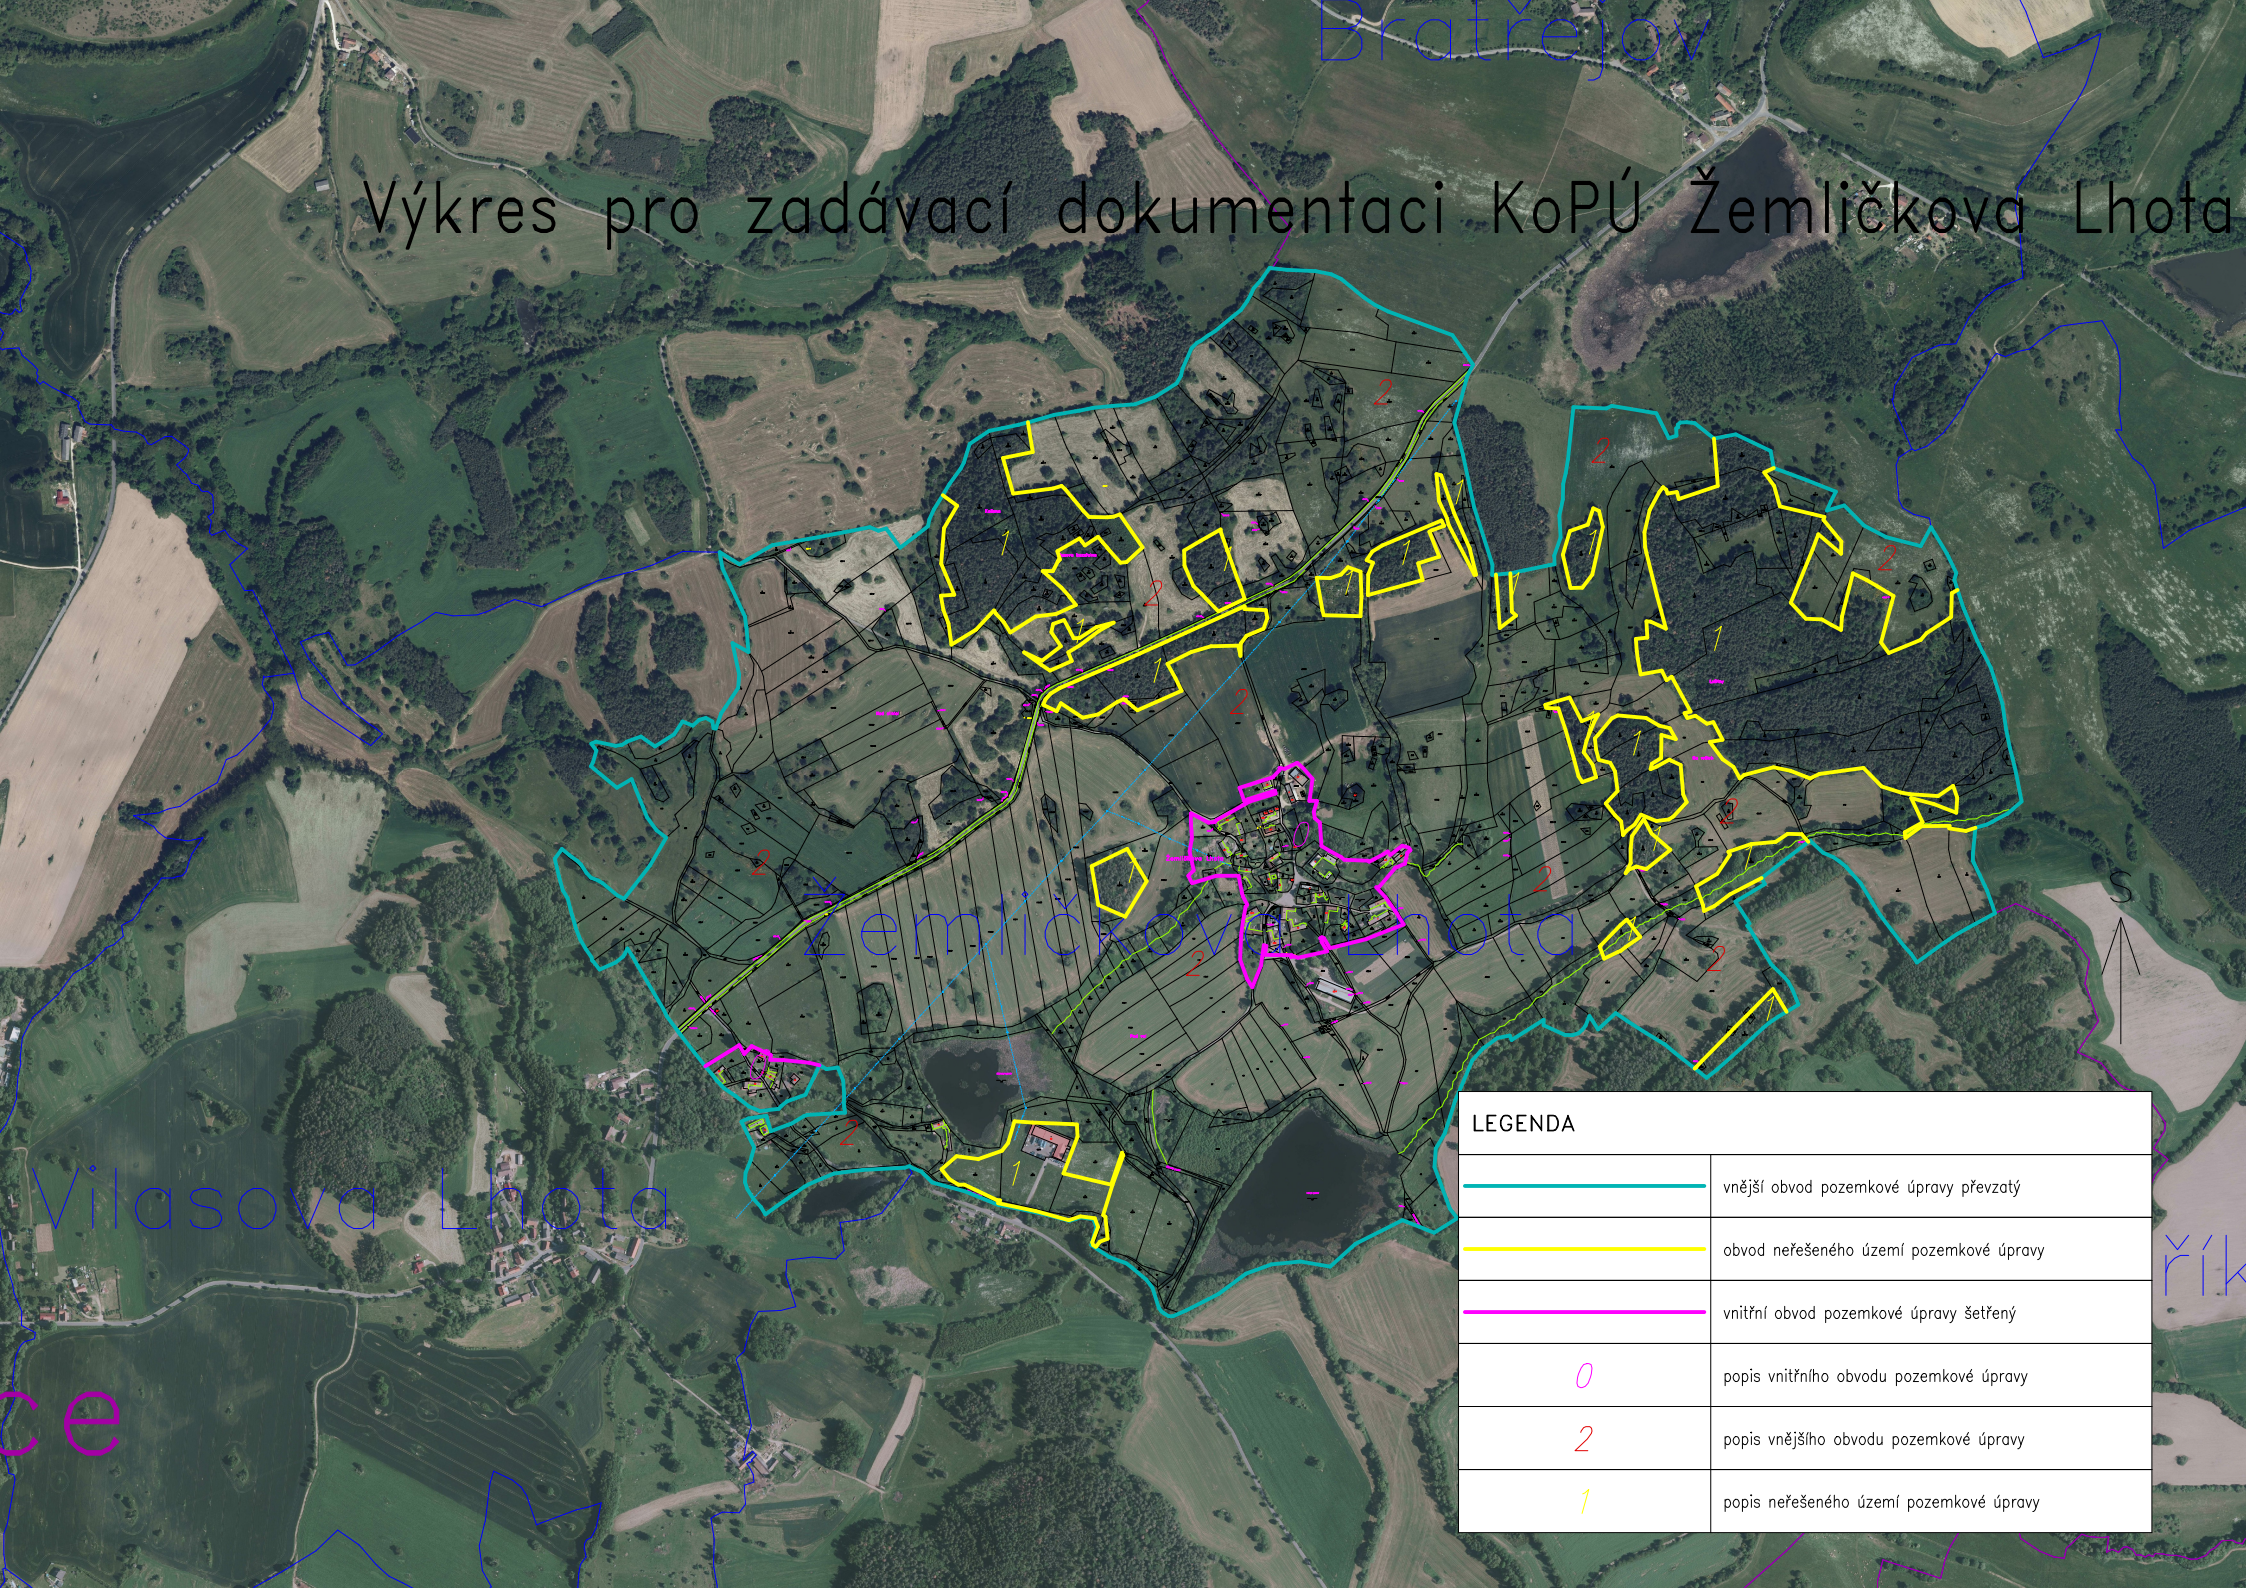

LEGENDA	
	vnější obvod pozemkové úpravy převzatý
	obvod neřešeného území pozemkové úpravy
	vnitřní obvod pozemkové úpravy šetřený
0	popis vnitřního obvodu pozemkové úpravy
2	popis vnějšího obvodu pozemkové úpravy
1	popis neřešeného území pozemkové úpravy