


PD PRO REALIZACI SZ V OKRESE PROSTĚJOV
POLNÍ CESTY, VHO A KRAJINNÁ ZELEŇ V K.Ú. ČELECHOVICE NA HANÉ - I.ETAPA
SO 02 - 105 HLAVNÍ POLNÍ CESTA HC56
SITUACE 1:1000

POZN.:

PODÉLNÝ A PŘÍČNÝ SKLON ZPEVNĚNÝCH PLOCH KOPÍRUJE STÁVAJÍCÍ TERÉN. SMĚROVÉ A VÝŠKOVÉ VEDENÍ TRASY PROVÉST PLYNULÝMI KŘIVKAMI.
CELKOVÝ SKLON POVRCHU MUSÍ BÝT PO CELÉ PLOŠE min. 0,5% PO CELÉ TRASE Z DŮVODU BEZPEČNÉHO ODVODNĚNÍ.

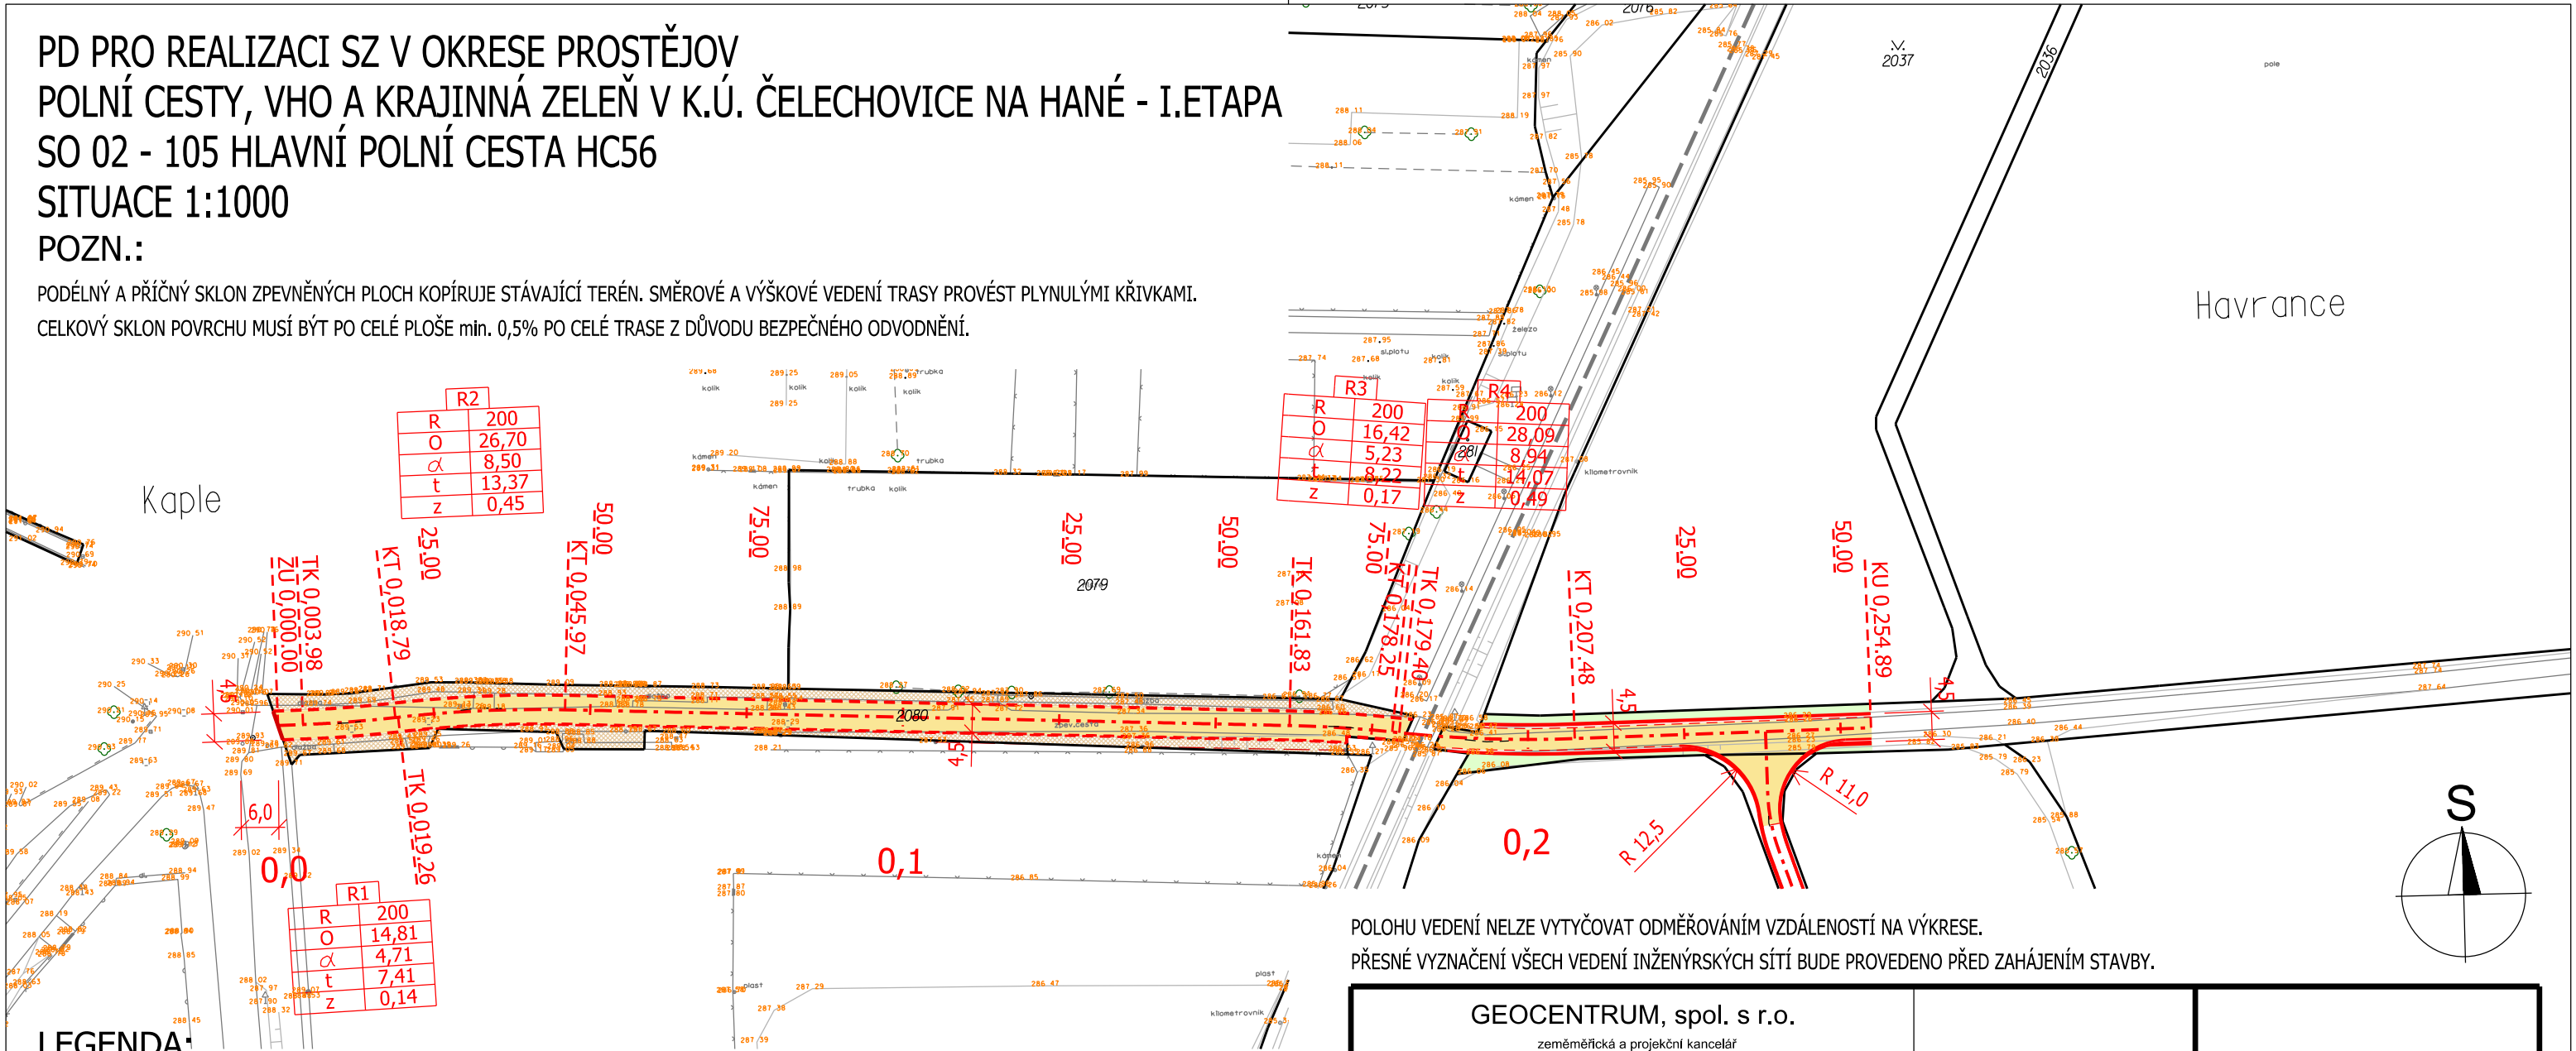

LEGENDA:

450/3 III/7 H RANICE PARCEL K. Ú. ČELECHOVICE NA HANÉ S PARCELNÍMI ČÍSLY

ZAMĚŘENÍ STÁVAJÍCÍHO POLOHOPISU

SO 02 - 105 HLAVNÍ POLNÍ CESTA HC56

ASFALTOBETON ACO 11

ZPEVNĚNÁ KRAJNICE š. 2 x 0,5 m - ASFALTOVÝ RECYKLÁT

ÚPRAVA STÁVAJÍCÍCH ZPEVNĚNÝCH PLOCH

SWAHOVÁNÍ NA OKOLNÍ TERÉN - HUMUSOVÁNÍ 10 cm + ZATRAVNĚNÍ

UROVNÁNÍ OKOLNÍHO TERÉNU DO 20 cm - HUMUSOVÁNÍ 10 cm + ZATRAVNĚNÍ

PRACOVNÍ SPÁRA - VYPLNĚNA MODIFIKOVANOU ASFALTOVOU ZÁLIVKOU

OSA NAVRHOVANÉ POLNÍ CESTY

HRANA KORUNY NAVRHOVANÉ POLNÍ CESTY

HRANA ZEMNÍHO TĚLESA NAVRHOVANÉ POLNÍ CESTY

HRANA ZPEVNĚNÉ KRAJNICE

SILNIČNÍ OBRUBNÍK NÁJEZDOVÝ

POLOHU VEDENÍ NELZE VYTÝČOVAT ODMĚŘOVÁNÍM VZDÁLENOSTÍ NA VÝKRESE.
PŘESNÉ VYZNAČENÍ VŠECH VEDENÍ INŽENÝRSKÝCH SÍTÍ BUDE PROVEDENO PŘED ZAHÁJENÍM STAVBY.

GEOCENTRUM, spol. s r.o.
zeměměřická a projekční kancelář
tř. Kosmonautů 1143/8B, 779 00 Olomouc
zapsána u KS v Ostravě, oddíl C, vl. č. 5555

AUTORIZOVANÝ TECHNIK
PRO DOPRAVNÍ STAVBY
SPECIALIZACE NEKOLEJOVÁ DOPRAVA
ING. TOMÁŠ OLŠA

GEOCENTRUM
spol. s r.o.
zeměměřická a projekční kancelář, Olomouc

Projektant	Ing. TOMÁŠ OLŠA		<div>GEOCENTRUM spol. s r.o. zeměměřická a projekční kancelář, Olomouc</div>	
Kreslil	Ing. TOMÁŠ OLŠA			
Kontroloval	Ing. JOSEF BLAHA			
Kraj: Olomoucký	Obec: Čelechovice na Hané	K. ú.: Čelechovice na Hané	Stupeň dokumentace	DSP, PDPS
Objednatel	ČR - STÁTNÍ POZEMKOVÝ ÚŘAD Krajský pozemkový úřad pro Olomoucký kraj Blanická 383/1 779 00 Olomouc		Číslo zakázky	164/2016
			Číslo objednatele	1111-2016-521101
			Datum	07/2017
Akce: PD PRO REALIZACI SZ V OKRESE PROSTĚJOV POLNÍ CESTY, VHO A KRAJINNÁ ZELEŇ V K. Ú. ČELECHOVICE NA HANÉ - I. ETAPA			Měřítko	1:1000
			Formát	2 x A4
			Souřad./výškový sys.	S-JTSK/B. p. v.
Název přílohy: SO 02 - 105 HLAVNÍ POLNÍ CESTA HC56 SITUACE			Čís. soupravy:	Čís. přílohy: 105_02