

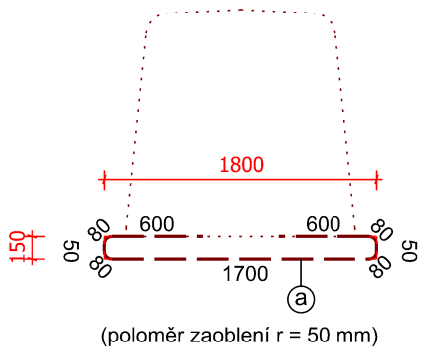



ARMOVÁNÍ SPODNÍ VÝPUSTI DN 800

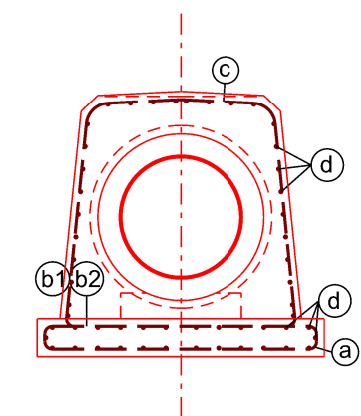


dl. 4320 mm, ks 174
pr. 14 mm - á 100 mm

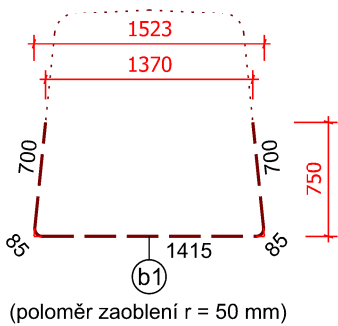


(poloměr zaoblení r = 50 mm)
dl. 2985 mm, ks 174
pr. 14 mm - á 100 mm

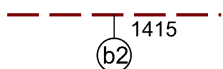

dl. 1415mm, ks 22
pr. 14 mm - á 100 mm
(v místech, kde deska prochází příčnými objekty)

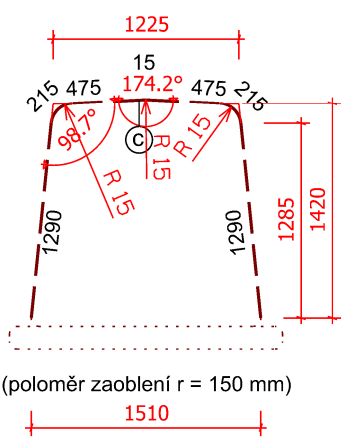

dl. 3975 mm, ks 174
pr. 14 mm - á 100 mm

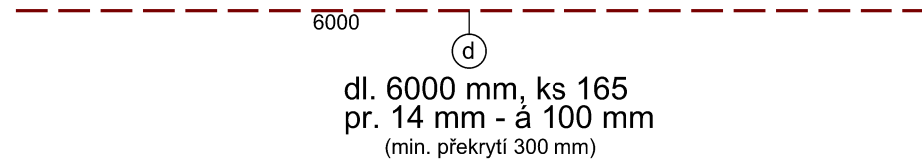

dl. 6000 mm, ks 165
pr. 14 mm - á 100 mm
(min. překrytí 300 mm)

Značka profilu	Profil [mm]	Délka [mm]	Počet ks	Celková délka
a	14	4320	174	751 680
b1	14	2985	174	519 390
b2	14	1415	22	31 130
c	14	3975	274	1 089 150
d	14	6000	165	990 000
		m	kg./m	kg. celkem
celkem		3381.35	1.25	4226.7

GEOCENTRUM, spol. s r.o. zeměměřická a projekční kancelář tř. Kosmonautů 1143/8B, 779 00 Olomouc zapsána u KS v Ostravě, oddíl C, vl. č. 5555		GEOCENTRUM spol. s r.o. zeměměřická a projekční kancelář, Olomouc
AUTORIZOVANÝ TECHNIKEM PRO STAVBY VODNÍHO HOSPODÁŘSTVÍ A KRAJINNÉHO INŽENÝRSTVÍ ING. FILIP BRTNA		

			GEOCENTRUM spol. s r.o. zeměměřická a projekční kancelář, Olomouc
Projektant	Ing. JOSEF BLAHA		
Kreslil	Ing. JOSEF BLAHA		
Kontroloval	Ing. TOMÁŠ OLŠA		
Kraj: Olomoucký	Obec: Čelechovice na Hané	K. ú.: Čelechovice na Hané	Stupeň dokumentace DSP, PDPS
Objednatel	ČR - STÁTNÍ POZEMKOVÝ ÚŘAD Krajský pozemkový úřad pro Olomoucký kraj Blanická 383/1 779 00 Olomouc		Číslo zakázky 164/2016 Číslo objednatele 1111-2016-521101 Datum 07/2017
Akce: PD PRO REALIZACI SZ V OKRESE PROSTĚJOV POLNÍ CESTY, VHO A KRAJINNÁ ZELEŇ V K. Ú. ČELECHOVICE NA HANÉ - I. ETAPA			Měřítko 1:50 Formát 2 x A4 Souřad./výškový sys. S-JTSK/B. p. v.
Název přílohy: SO 01 - SOUHRNNÉ ŘEŠENÍ STAVBY DETAIL - Spodní výpust - armování			Čís. soupavy: D.4.a.2