


PD PRO REALIZACI SZ V OKRESE PROSTĚJOV
POLNÍ CESTY, VHO A KRAJINNÁ ZELEŇ V K.Ú. ČELECHOVICE NA HANÉ - I.ETAPA
SO 02 - 105 HLAVNÍ POLNÍ CESTA HC56
VYTYČOVACÍ VÝKRES 1:1000

POZN.:

PODÉLNÝ A PŘÍČNÝ SKLON ZPEVNĚNÝCH PLOCH KOPÍRUJE STÁVAJÍCÍ TERÉN. SMĚROVÉ A VÝŠKOVÉ VEDENÍ TRASY PROVÉST PLYNULÝMI KŘIVKAMI.
CELKOVÝ SKLON POVRCHU MUSÍ BÝT PO CELÉ PLOŠE min. 0,5% PO CELÉ TRASE Z DŮVODU BEZPEČNÉHO ODVODNĚNÍ.

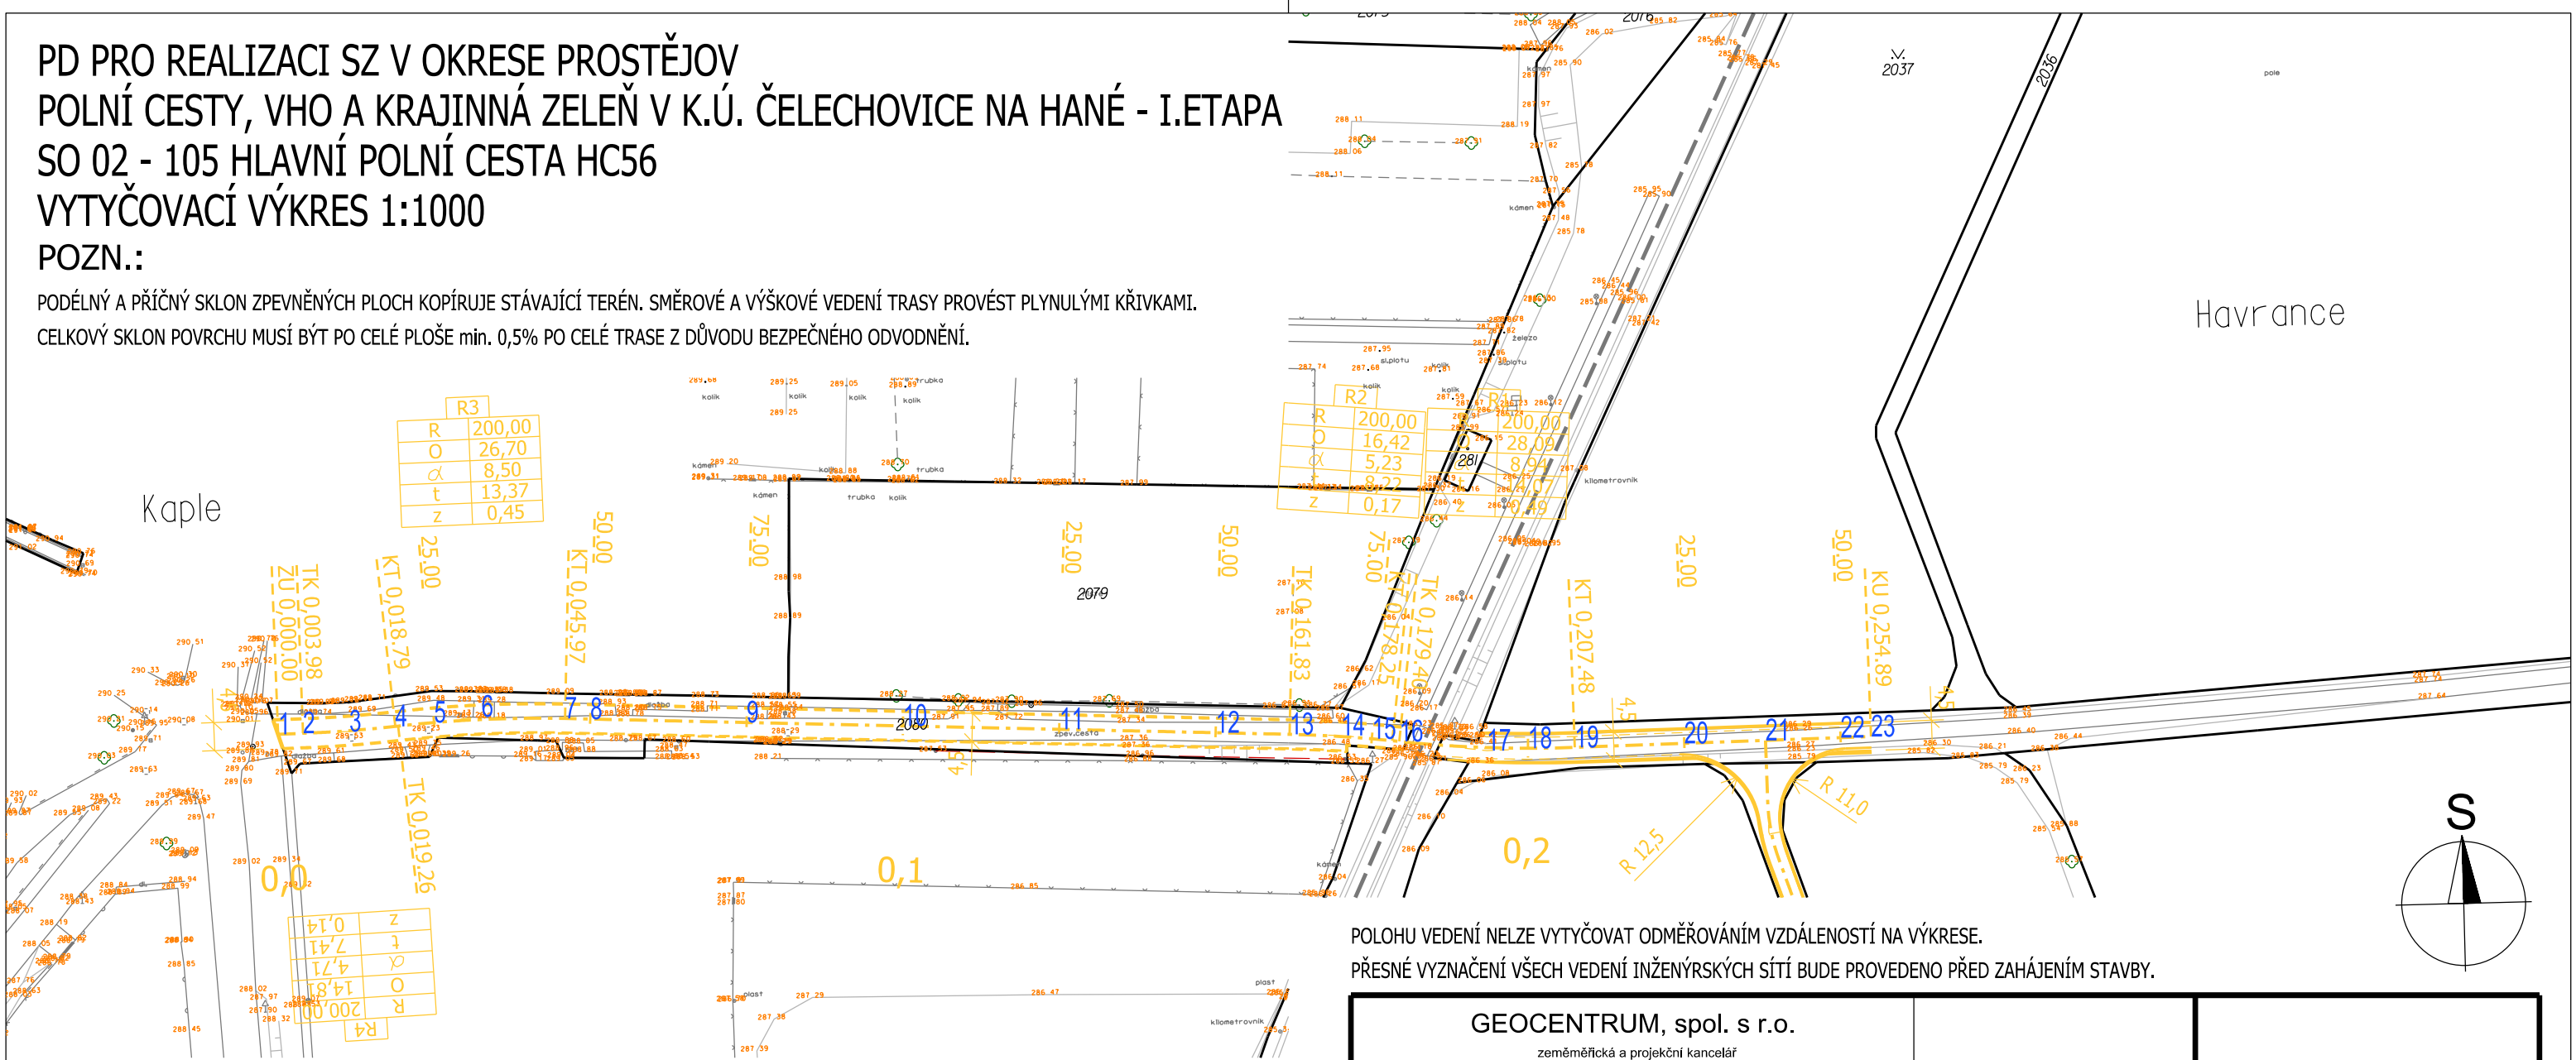

1	-558590.953	-1127378.608
2	-558586.973	-1127378.557
3	-558579.565	-1127378.462
4	-558572.184	-1127377.819
5	-558565.993	-1127377.363
6	-558558.392	-1127376.618
7	-558545.035	-1127377.241
8	-558541.007	-1127377.429
9	-558516.034	-1127378.595
10	-558491.061	-1127379.760
11	-558466.088	-1127380.925
12	-558441.116	-1127382.091
13	-558429.297	-1127382.642
14	-558421.090	-1127383.025
15	-558416.173	-1127383.688
16	-558411.809	-1127384.226
17	-558397.858	-1127386.033
18	-558391.276	-1127385.815
19	-558383.792	-1127385.868
20	-558366.278	-1127385.663
21	-558353.278	-1127385.511
22	-558341.280	-1127385.370
23	-558336.392	-1127385.313

POLOHU VEDENÍ NELZE VYTYČOVAT ODMĚŘOVÁNÍM VZDÁLENOSTÍ NA VÝKRESE.
PŘESNÉ VYZNAČENÍ VŠECH VEDENÍ INŽENÝRSKÝCH SÍTÍ BUDE PROVEDENO PŘED ZAHÁJENÍM STAVBY.

GEOCENTRUM, spol. s r.o.
zeměměřická a projekční kancelář
tř. Kosmonautů 1143/8B, 779 00 Olomouc
zapsána u KS v Ostravě, oddíl C, vl. č. 5555

**AUTORIZOVANÝ TECHNIK
PRO DOPRAVNÍ STAVBY
SPECIALIZACE NEKOLEJOVÁ DOPRAVA
ING. TOMÁŠ OLŠA**

GEOCENTRUM
spol. s r.o.
zeměměřická a projekční kancelář, Olomouc

Projektant

Ing. TOMÁŠ OLŠA

Kreslil

Ing. TOMÁŠ OLŠA

Kontroloval

Ing. JOSEF BLAHA

GEOCENTRUM
spol. s r.o.
zeměměřická a projekční kancelář, Olomouc

Kraj: Olomoucký

Obec: Čelechovice na Hané

K. ú.: Čelechovice na Hané

Objednatel

ČR - STÁTNÍ POZEMKOVÝ ÚŘAD
Krajský pozemkový úřad pro Olomoucký kraj
Blanická 383/1
779 00 Olomouc

Akce:

**PD PRO REALIZACI SZ V OKRESE PROSTĚJOV
POLNÍ CESTY, VHO A KRAJINNÁ ZELEŇ V K. Ú. ČELECHOVICE NA HANÉ - I. ETAPA**

Název přílohy:

SO 02 - 105 HLAVNÍ POLNÍ CESTA HC56
VYTYČOVACÍ VÝKRES

Stupeň dokumentace

DSP, PDPS

Číslo zakázky

164/2016

Číslo objednatele

1111-2016-521101

Datum

07/2017

Měřítko

1:1000

Formát

2 x A4

Souřad./výškový sys.

S-JTSK/B. p. v.

Čís. soupravy:

Čís. přílohy:

105_06