



k.ú. Čelechovice na Hané 619345

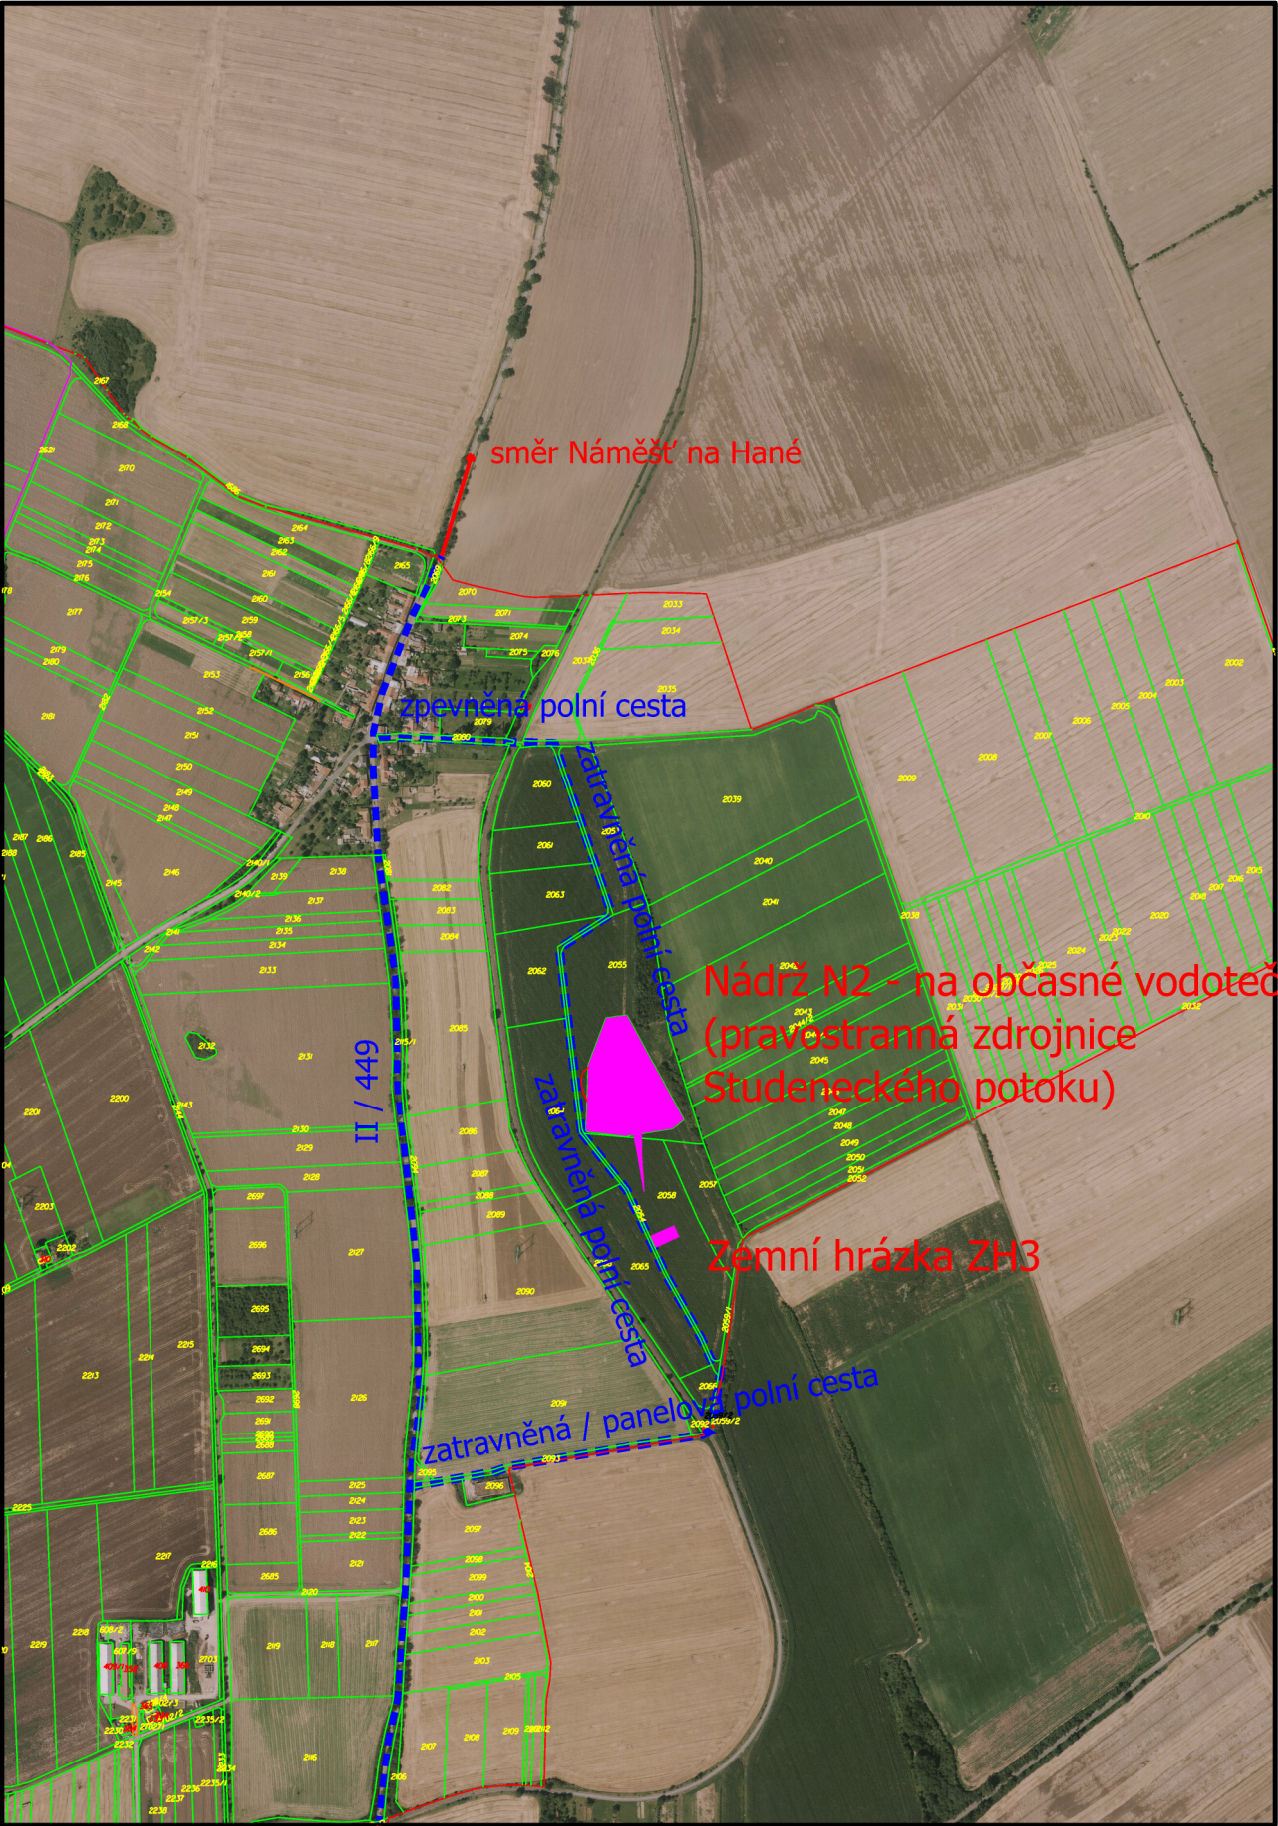

- hranice parcel DKM
- napojení stavby na dopravní infrastrukturu
- ← napojení na silniční síť, přístupové směry
- stavební objekt, (plocha záboru, označení SO)

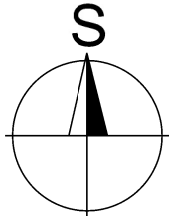

<div>GEOCENTRUM, spol. s r.o.</div> <div>zeměměřická a projekční kancelář</div> <div>tř. Kosmonautů 1143/8B, 779 00 Olomouc</div> <div>zapsána u KS v Cstravě, oddíl C, vl. č. 5555</div>		<div></div> <div>spol. s r.o.</div> <div>zeměměřická a projekční kancelář, Olomouc</div>
<div>AUTORIZOVANÝ TECHNIKEM PRO STAVBY</div> <div>VODNÍHO HOSPODÁŘSTVÍ A KRAJINNÉHO INŽENÝRSTVÍ</div> <div>ING. FILIP BRTNA</div>		

			<div>GEOCENTRUM</div> <div>spol. s r.o.</div> <div>zeměměřická a projekční kancelář, Olomouc</div>	
Projektant	Ing. JOSEF BLAHA			
Kreslil	Ing. JOSEF BLAHA			
Kontroloval	Ing. TOMÁŠ OLŠA			
Kraj: Olomoucký	Obec: Čelechovice na Hané	K. ú.: Čelechovice na Hané	Stupeň dokumentace	DSP, PDPS
Objednatel	ČR - STÁTNÍ POZEMKOVÝ ÚŘAD Krajský pozemkový úřad pro Olomoucký kraj  Blanická 383/1 779 00 Olomouc		Číslo zakázky	164/2016
			Číslo objednatele	1111-2016-521101
			Datum	07/2017
Akce: <b>PD PRO REALIZACI SZ V OKRESE PROSTĚJOV POLNÍ CESTY, VHO A KRAJINNÁ ZELEŇ V K. Ú. ČELECHOVICE NA HANÉ - I. ETAPA</b>			Měřítko	1 : 10 000
			Formát	2 x A4
			Souřad./výškový sys.	S-JTSK/B. p. v.
			Název přílohy: <b>SO 01 - SOUHRNNÉ ŘEŠENÍ STAVBY Situační výkres širších vztahů</b>	