



PD PRO REALIZACI SZ V OKRESE PROSTĚJOV  
POLNÍ CESTY, VHO A KRAJINNÁ ZELEŇ V K.Ú. ČELECHOVICE NA HANÉ - I.ETAPA  
CELKOVÁ SITUACE STAVBY  
M 1:10 000

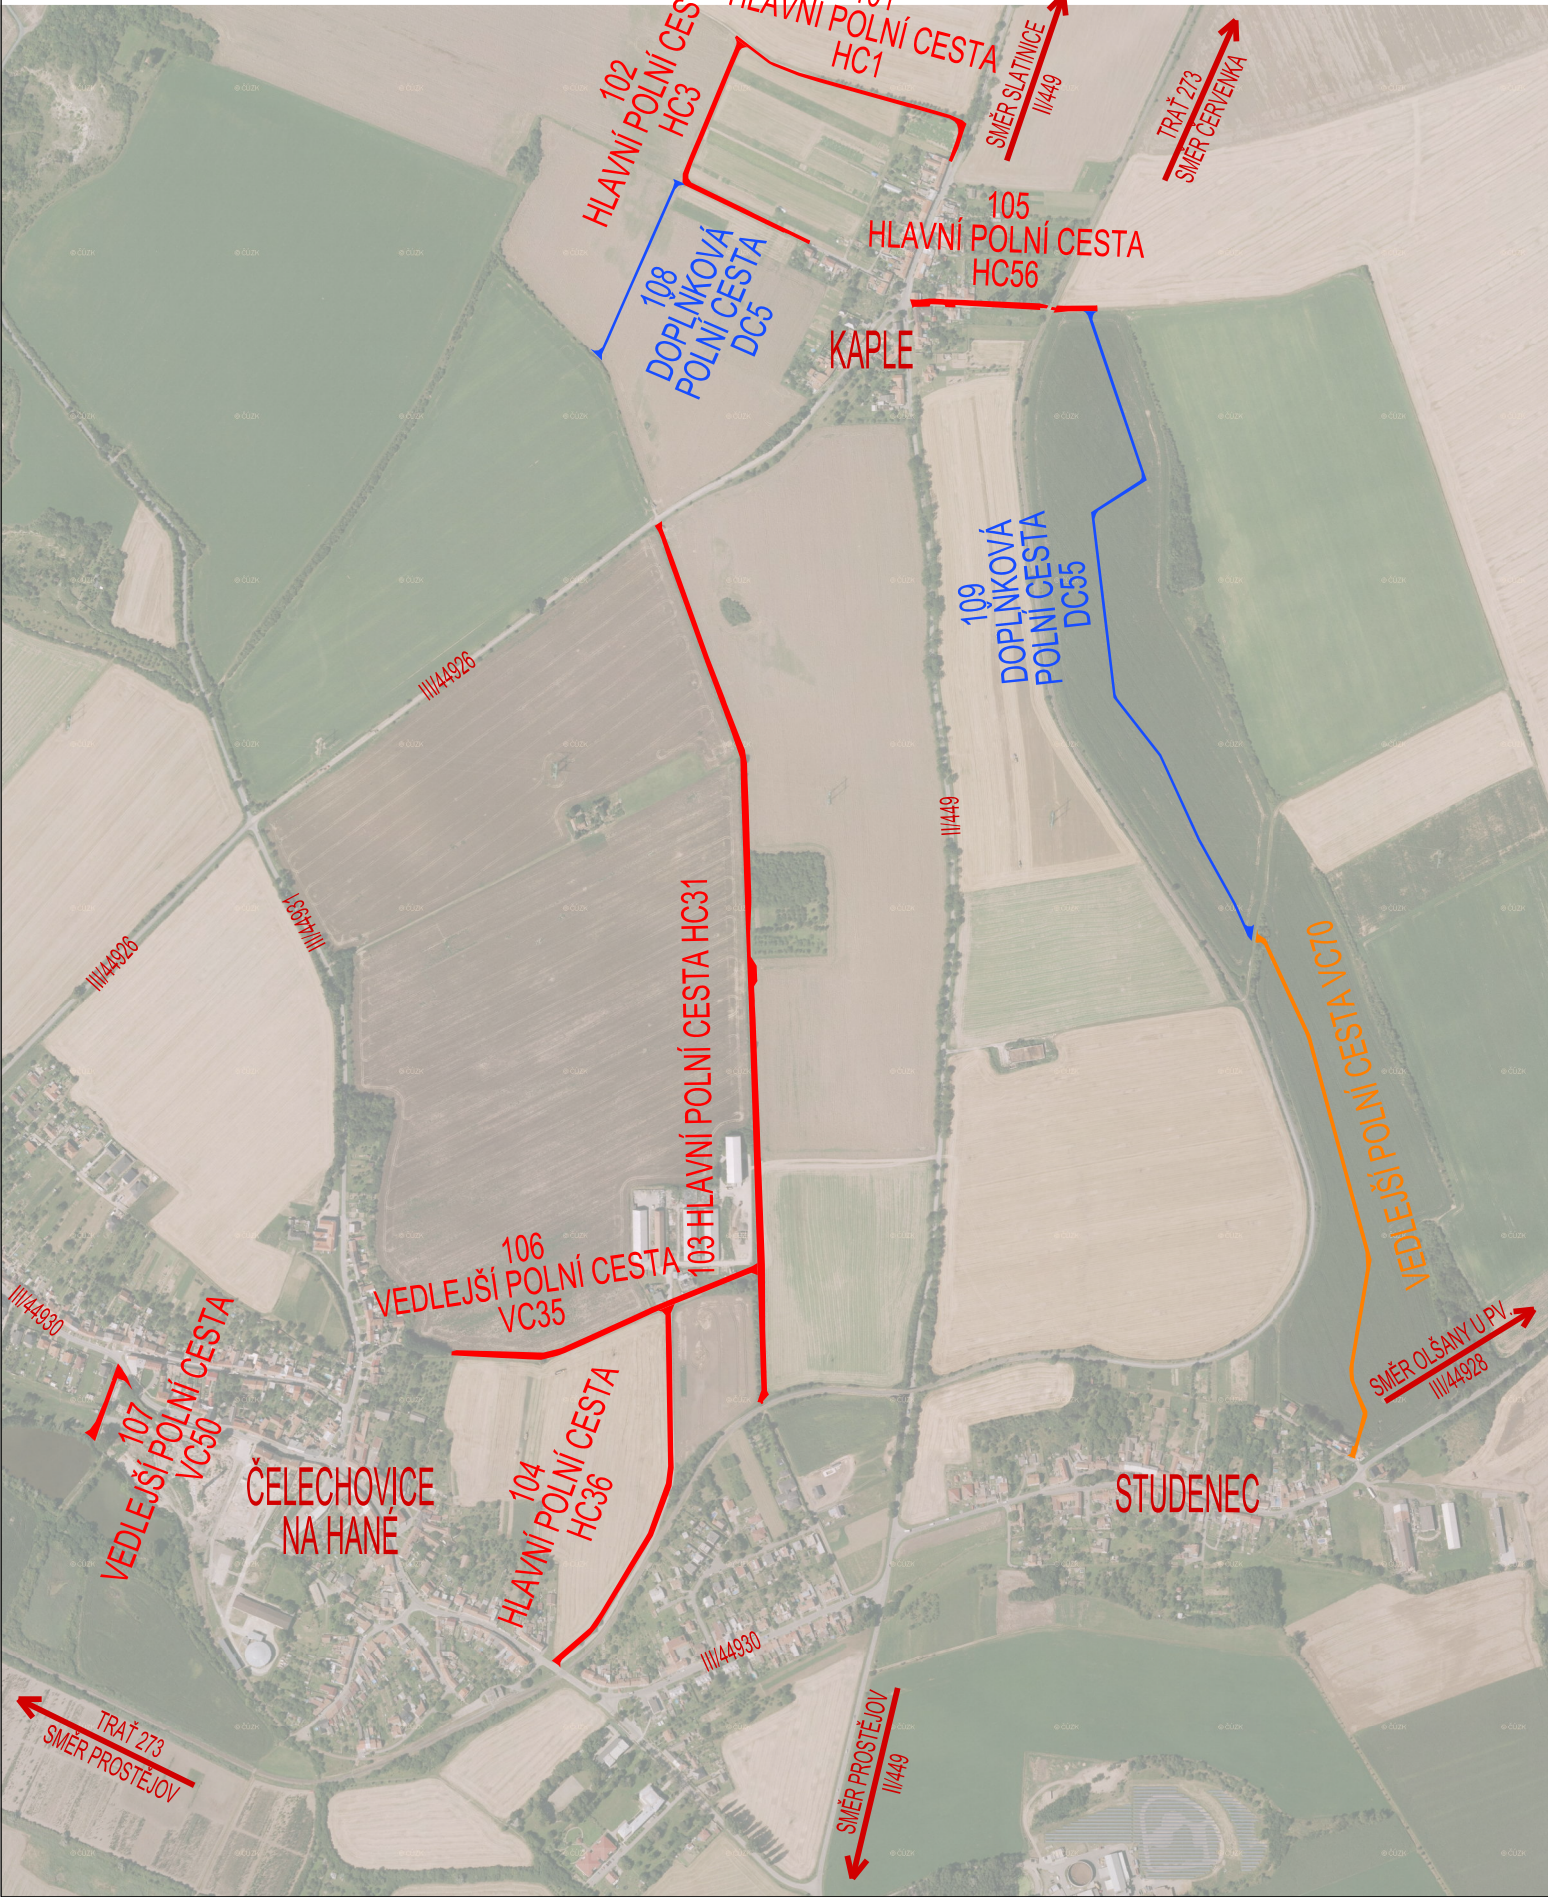

POZN.:  
PODÉLNÝ A PŘÍČNÝ SKLON POLNÍCH CEST KOPÍRUJE STÁVAJÍCÍ TERÉN. SMĚROVÉ A VÝŠKOVÉ VEDENÍ TRASY PROVÉST PLYNULÝMI KŘÍVKAMI.  
CELKOVÝ SKLON POVRCHU MUSÍ BÝT PO CELÉ PLOŠE MÍN. 0,5% PO CELÉ TRASE Z DŮVODU BEZPEČNÉHO ODVODNĚNÍ.  
VEDLEJŠÍ POLNÍ CESTA VC70 JE ŘEŠENA SAMOSTATNOU PROJEKTOVOU DOKUMENTACÍ "POLNÍ CESTY, VHO A KRAJINNÁ ZELEŇ V K. Ú. STUDENEC - I. ETAPA".

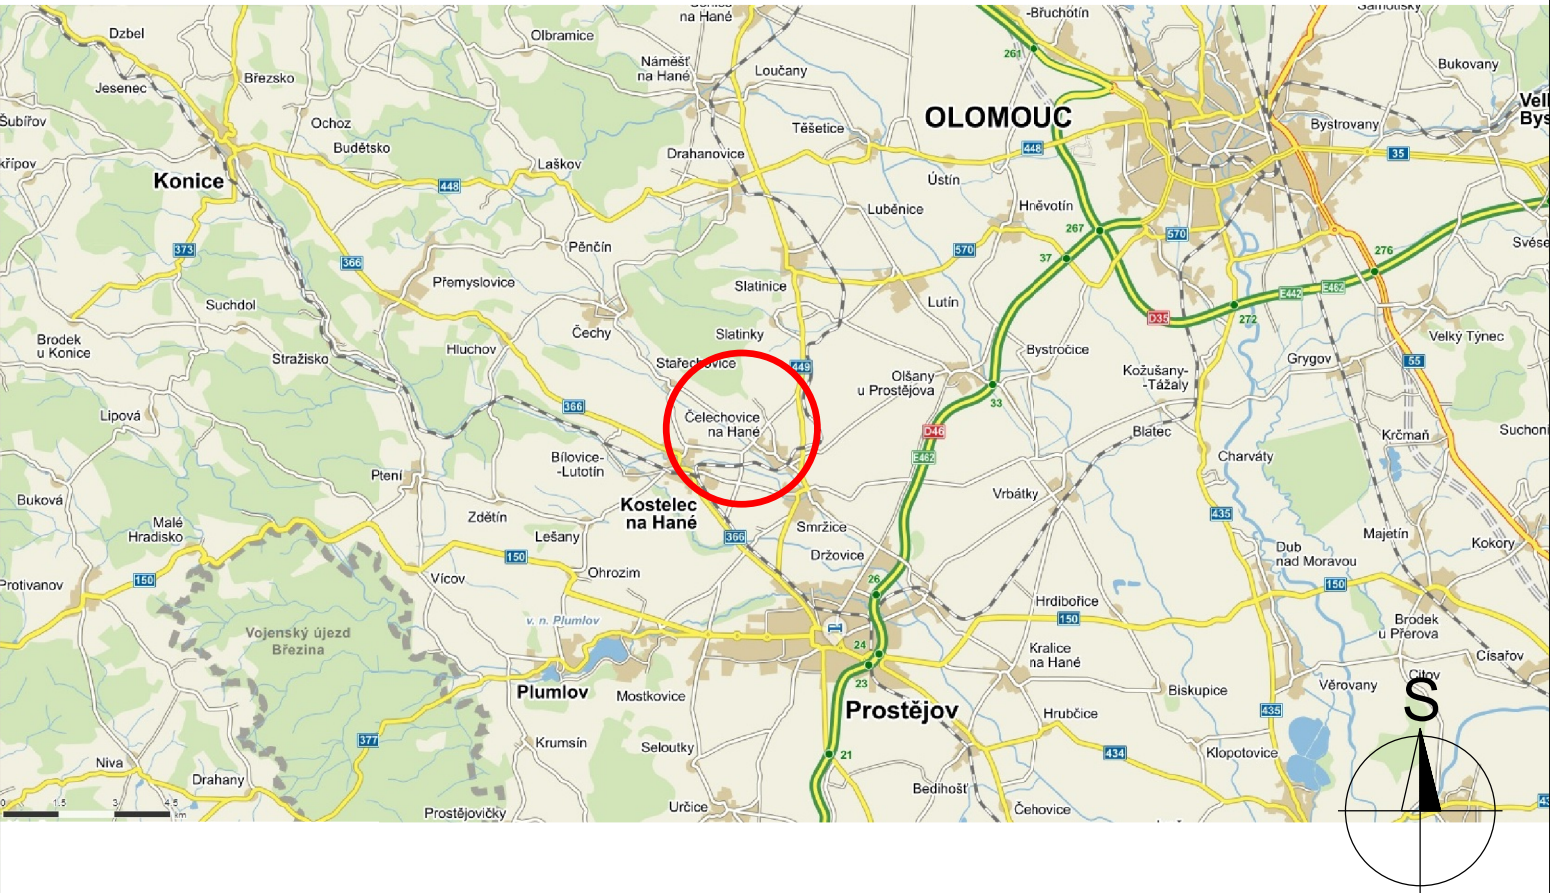

<div>GEOCENTRUM, spol. s r.o.</div> <div>zeměměřická a projekční kancelář</div> <div>tř. Kosmonautů 1143/8B, 779 00 Olomouc</div> <div>zapsána u KS v Ostravě, oddíl C, vl. č. 5555</div>		<div>GEOCENTRUM</div> <div>spol. s r.o.</div> <div>zeměměřická a projekční kancelář, Olomouc</div>
<div>AUTORIZOVANÝ TECHNIK</div> <div>PRO DOPRAVNÍ STAVBY</div> <div>SPECIALIZACE NEKOLEJOVÁ DOPRAVA</div> <div>ING. TOMÁŠ OLŠA</div>		

			<div>GEOCENTRUM</div> <div>spol. s r.o.</div> <div>zeměměřická a projekční kancelář, Olomouc</div>	
Projektant	Ing. TOMÁŠ OLŠA			
Kreslil	Ing. TOMÁŠ OLŠA			
Kontroloval	Ing. JOSEF BLAHA			
Kraj: Olomoucký	Obec: Čelechovice na Hané	K. ú.: Čelechovice na Hané	Stupeň dokumentace	DSP, PDPS
Objednatel	ČR - STÁTNÍ POZEMKOVÝ ÚŘAD Krajský pozemkový úřad pro Olomoucký kraj  Blanická 383/1 779 00 Olomouc		Číslo zakázky	164/2016
			Číslo objednatele	1111-2016-521101
<div>Akce:</div> <div>PD PRO REALIZACI SZ V OKRESE PROSTĚJOV</div> <div>POLNÍ CESTY, VHO A KRAJINNÁ ZELEŇ V K. Ú. ČELECHOVICE NA HANÉ -I. ETAPA</div>			Datum	07/2017
			Měřítko	1:10 000
			Formát	2 x A4
			Souřad./výškový sys.	S-JTSK/B. p. v.
			Název přílohy: SO 02, SO 03 - SOUHRNNÉ ŘEŠENÍ STAVBY CELKOVÁ SITUACE STAVBY	