

LEGENDA

- těleso polní cesty
- osa polní cesty
- hranice parcely
- vrstevnice

✚ kopané sondy KS4, KS5

INŽENÝRSKÉ SÍTĚ


- vodovod
- SEK
- elektro VN
- elektro NN
- kanalizace
- plynovod NTL
- plynovod VTL

Obec Stará Ves nad Ondřejnicí, jako vlastník pozemků parc. č. 2547 a 2560 v k. ú. Stará Ves nad Ondřejnicí, souhlasí dle § 184a zákona č. 183/2006 Sb., o územním plánování a stavebním řádu ve znění pozdějších předpisů s navrhovaným stavebním záměrem "Akumulační prostor AP3" v rámci Realizace společných zařízení v k. ú. Stará Ves n. O. - I. etapa.

OBEC

Ve Staré Vsi nad Ondřejnicí
739 23 Stará Ves nad Ondřejnicí
Zámecká 1
IČ 00297232 DIČ CZ 80297232
Ing. Dalibor Dvořák
starosta obce Stará Ves nad Ondřejnicí
Zámecká 1, Stará Ves
739 23 Stará Ves nad Ondřejnicí

AP3

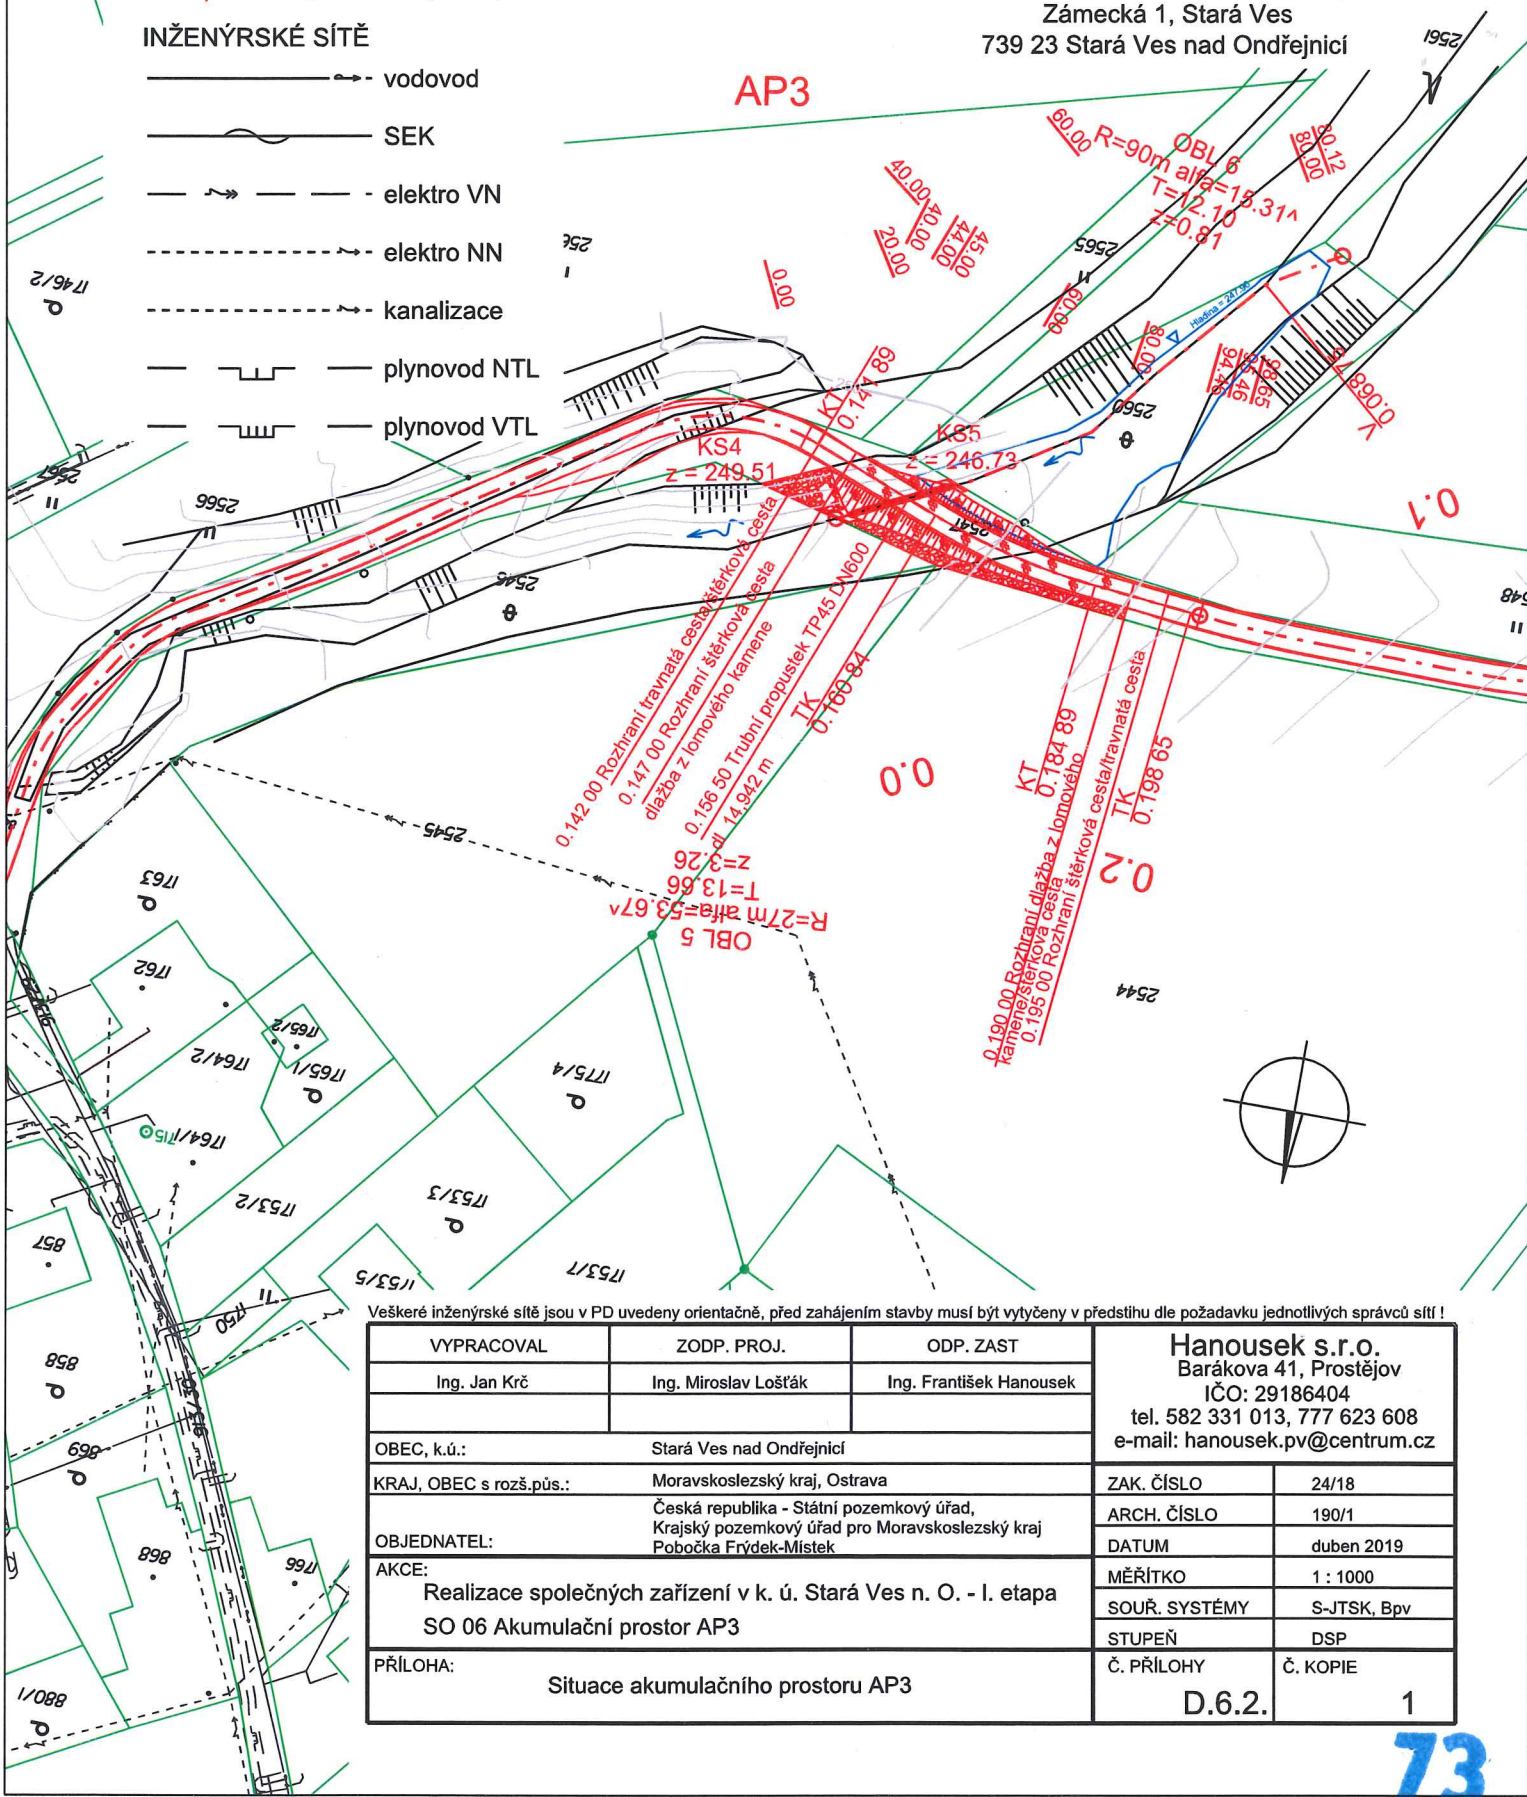

Veškeré inženýrské sítě jsou v PD uvedeny orientačně, před zahájením stavby musí být vytyčeny v předstihu dle požadavku jednotlivých správců sítí!

VYPRACOVAL	ZODP. PROJ.	ODP. ZAST	Hanousek s.r.o. Barákova 41, Prostějov IČO: 29186404 tel. 582 331 013, 777 623 608 e-mail: hanousek.pv@centrum.cz	
Ing. Jan Krč	Ing. Miroslav Lošťák	Ing. František Hanousek		
OBEC, k.ú.:		Stará Ves nad Ondřejnicí	ZAK. ČÍSLO	24/18
KRAJ, OBEC s rozš.pús.:		Moravskoslezský kraj, Ostrava	ARCH. ČÍSLO	190/1
OBJEDNATEL:		Česká republika - Státní pozemkový úřad, Krajský pozemkový úřad pro Moravskoslezský kraj Pobočka Frýdek-Místek	DATUM	duben 2019
AKCE:		Realizace společných zařízení v k. ú. Stará Ves n. O. - I. etapa SO 06 Akumulační prostor AP3	MĚŘITKO	1 : 1000
PŘÍLOHA:		Situace akumulčního prostoru AP3	SOUŘ. SYSTÉMY	S-JTSK, Bpv
			STUPEŇ	DSP
			Č. PŘÍLOHY	Č. KOPIE
			D.6.2.	1