




PŮDORYS 1 : 50

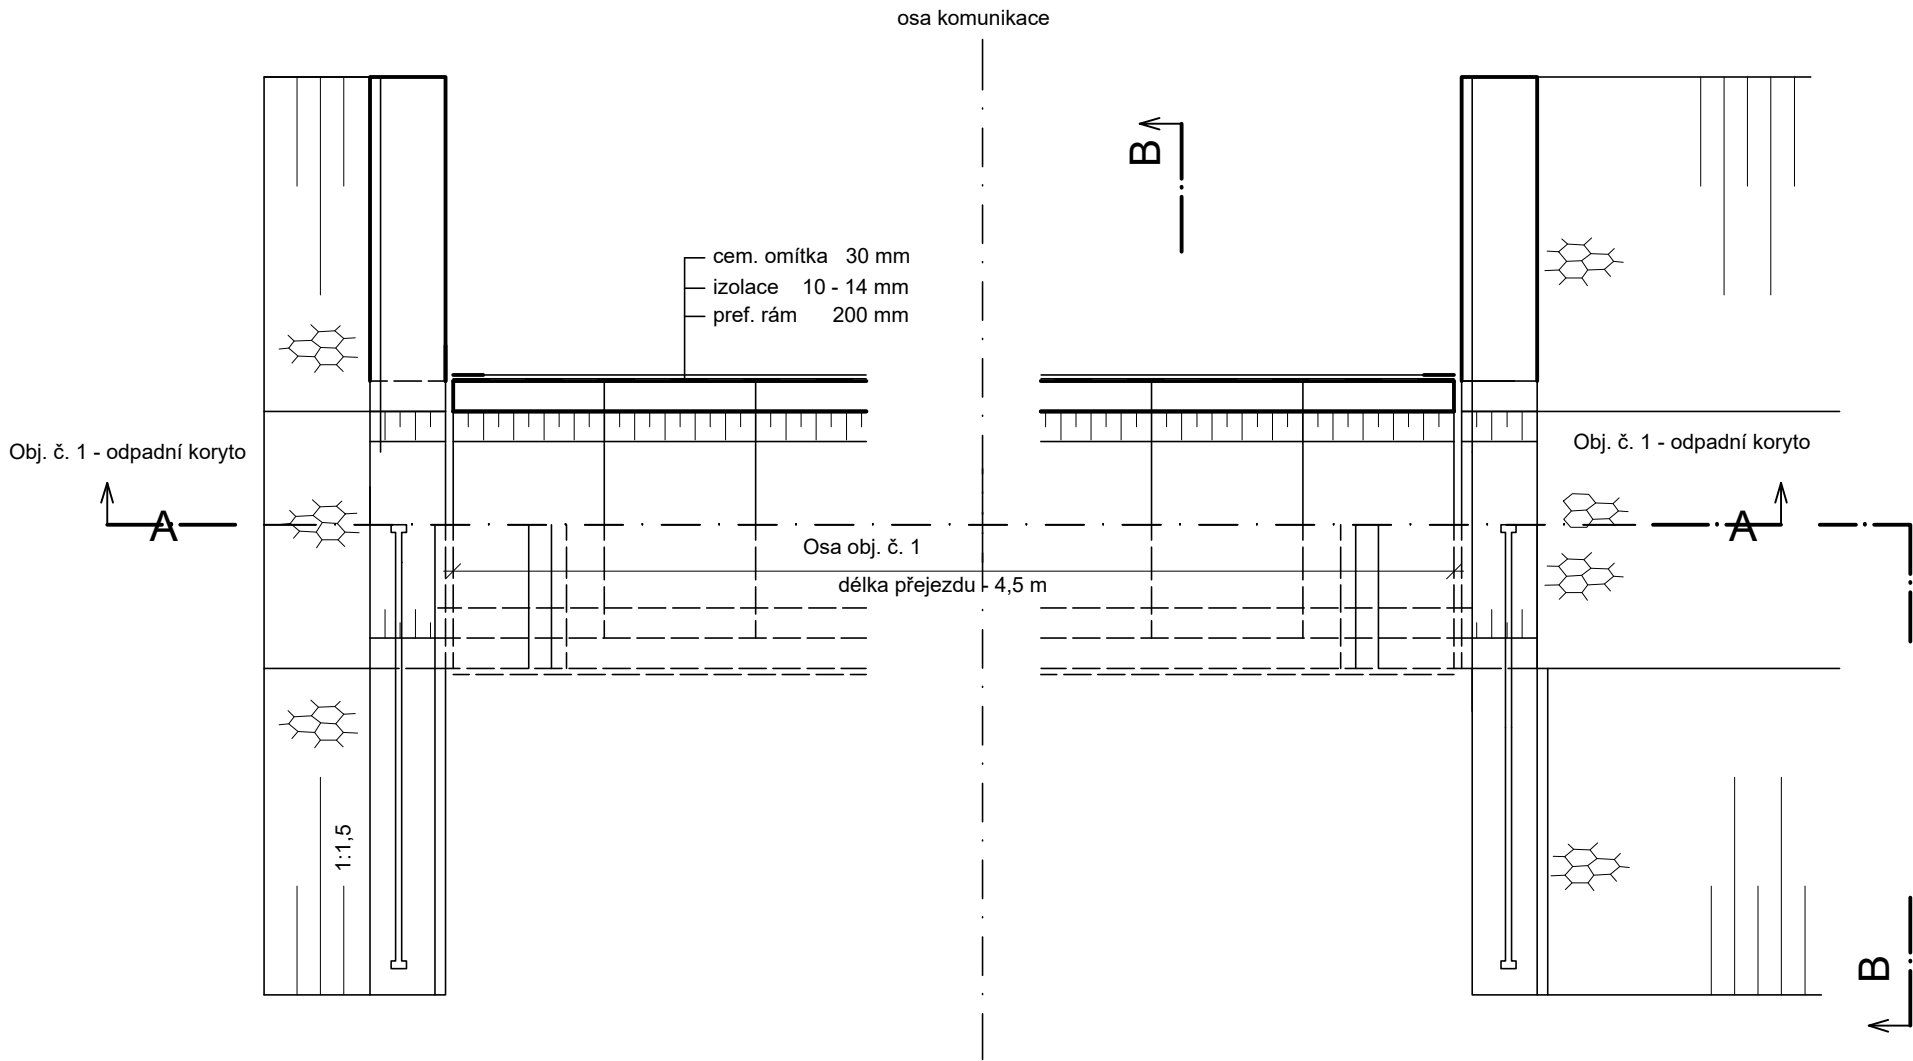


ŘEZ A - A 1 : 50

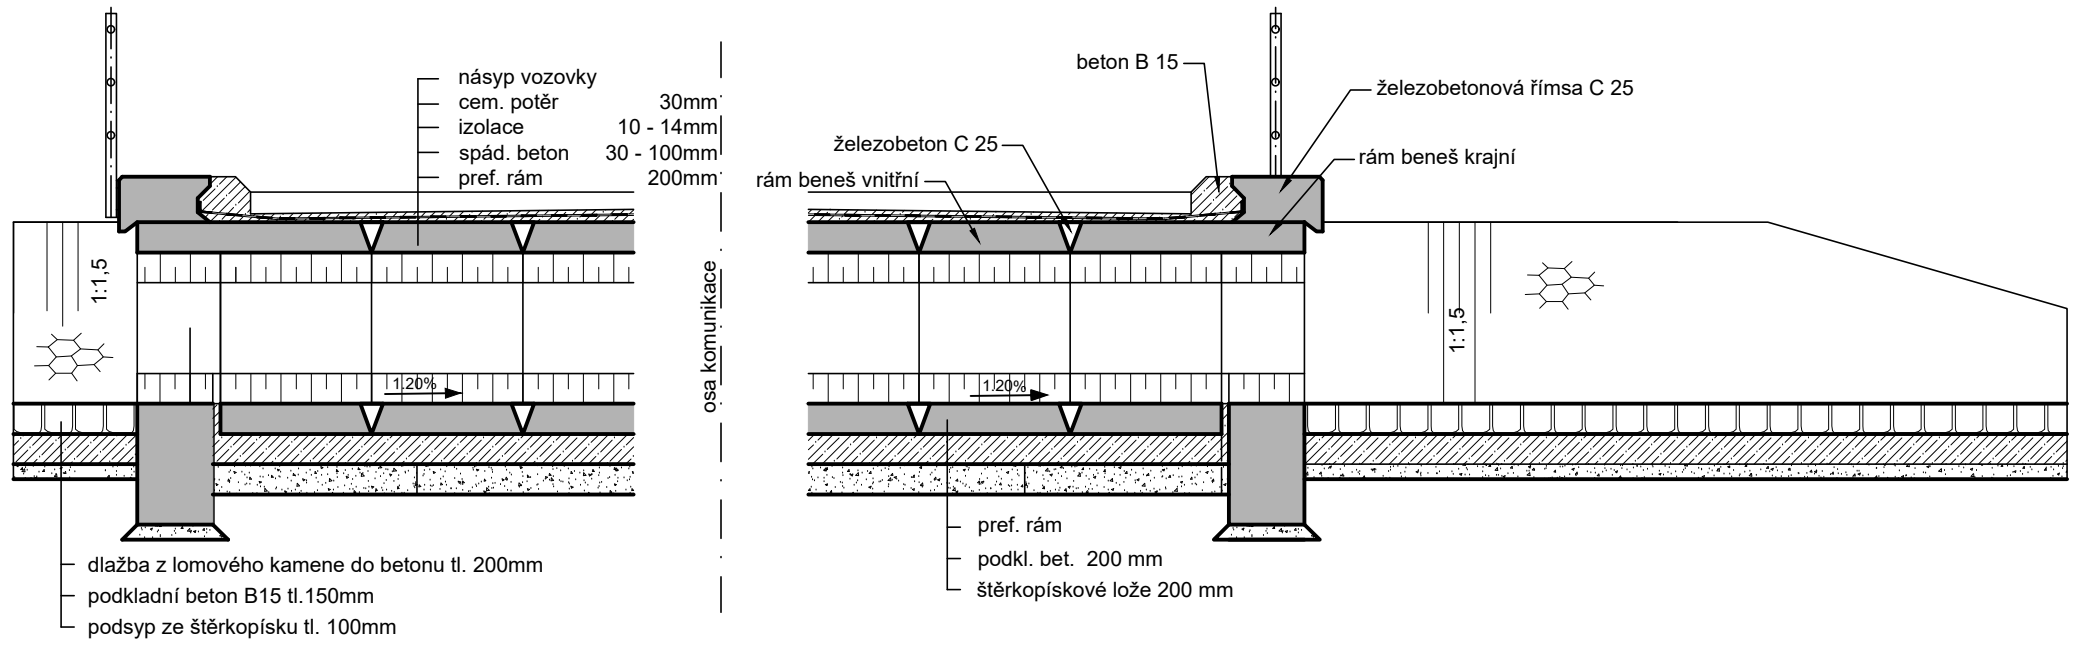

ŘEZ B - B 1 : 50

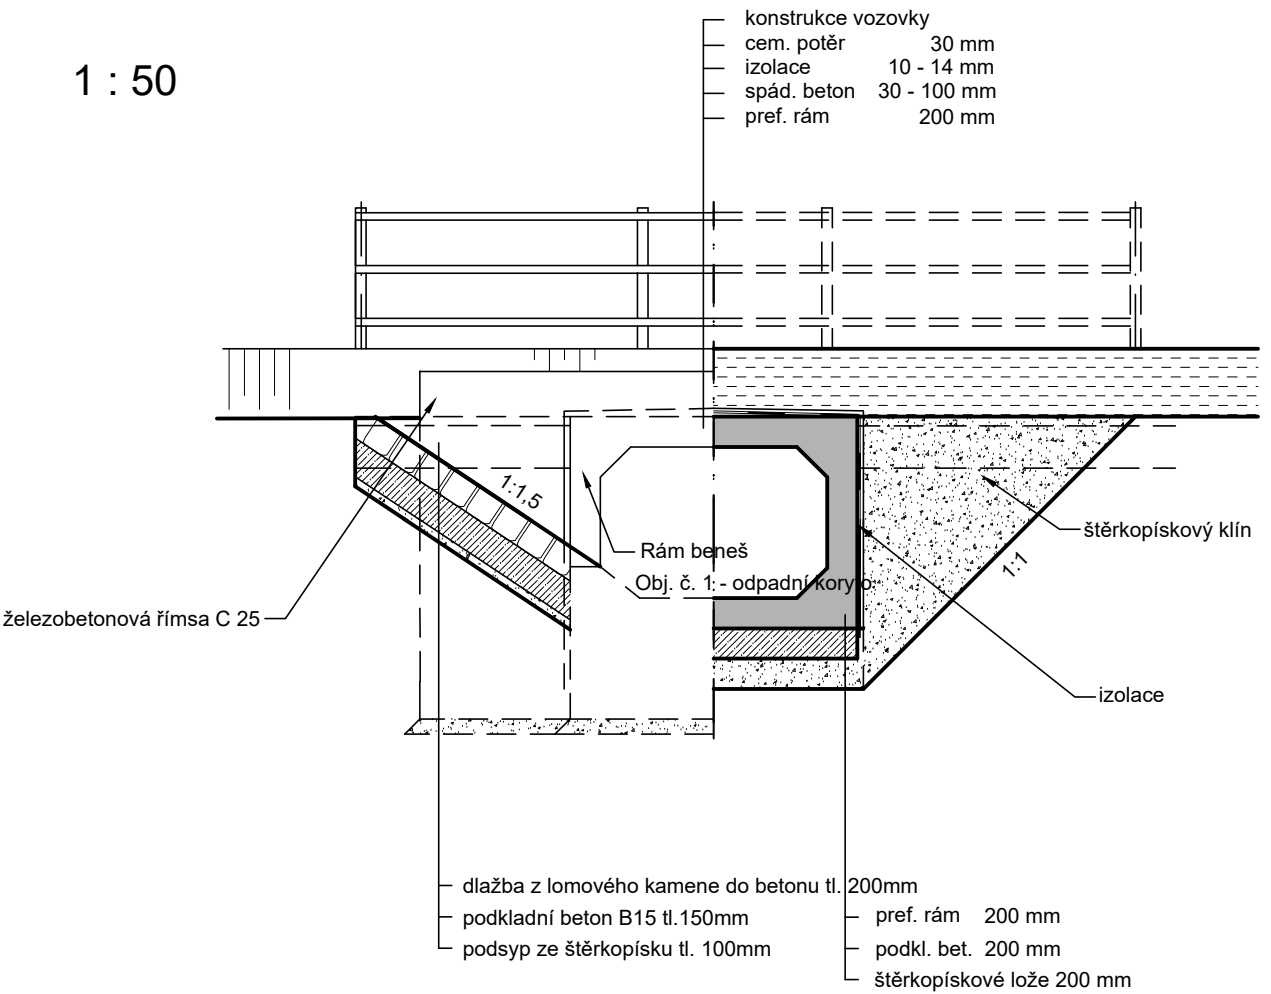

 ageris POZEMKOVÉ ÚPRAVY, KRAJINNÁ EKOLOGIE AGERIS s.r.o., Jelfábkova 5, 602 00, Brno, Tel./fax: +420 545 241 842, www.ageris.cz		Autorizace	
Vedoucí projektu	Ing. Karel Doležal		
Zodpovědný projektant	Ing. Ivo Podracký		
Navrhl / Vypracoval	Ing. Stanislav Křeček		
Kreslil / CAD	Marek Ondrák		
Investor	SPÚ, Krajský pozemkový úřad pro Jihomoravský Kraj, pobočka Blansko		
Akce			
<div>KOMPLEXNÍ POZEMKOVÉ ÚPRAVY V K.Ú BABOLKY</div>			
Část			
PLÁN SPOLEČNÝCH ZAŘÍZENÍ - OPATŘENÍ KE ZPŘÍSTUPNĚNÍ POZEMKŮ			
Název přílohy			
VZOROVÝ ŘEZ RÁMOVÝM PROPUSTKEM			

Stupeň	KoPÚ		
Formát	4 A4		
Datum	2018		
Čís. zakázky	2016/035		
Soubor	Cesty2.dwg		
Měřítko	1:1 000		
Příloha č.	2.1	Paré č.	