

Geovap, spol.s.r.o.
Michaela Janovská
Čechovo nábřeží 1790
53003 Pardubice 3

Dne: 9.10.2020

Naše č.j. 147/FR/2020

Vyřizuje: Květoslav Franc, technik, tel. 602187203, email.: kvetoslav.franc@ceproas.cz

Věc: Vyjádření k stavebnímu řízení Polní cesta HC6 v k.ú. Břežany II

Uvedená stavba kříží a nachází se ochranném pásmu produktovodu provozovatele ČEPRO, a.s. které je v šíři 300m na každou stranu od osy potrubí.

V ochranném pásmu produktovodu je každý povinen dodržovat podmínky stanovené zákonem č. 189/1999 Sb., (zej. § 3 odst. 4 až 11) a další podmínky s přihlédnutím k ustanovením technických norem, podle kterých je produktovod provozován, zejména ČSN 650204 a ČSN EN 14161.

V zabezpečovacím pásmu produktovodu nesmí být prováděny žádné práce nebo činnosti, jenž by mohly vést k poškození produktovodu (jde zejména o provádění zemních prací, hloubení rýh, studní a vrtů.)

Při křížení místní nebo účelové komunikace musí být hloubka uložení dálkovodu do země taková, aby dálkovod byl kryt vrstvou o tloušťce nejméně 1,5m a místo křížení musí být v celé šířce vedlejší komunikace zpevněno tak, aby dálkovod nemohl být provozem na této komunikaci poškozen.

Před zahájením stavby, musíme být požádáni o vytyčení našich zařízení. Při vytyčení bude předán protokol Zápisu o projednání a stanovení dalších podmínek.

S uvedenou stavbou souhlasíme, pokud budou dodrženy podmínky uvedené v tomto dopise.

Tento souhlas včetně podmínek platí 2 roky ode dne jeho vydání a slouží výlučně pro účel uvedený v záhlaví.

S pozdravem


Langweil Jindřich
Vedoucí technolog DI
ČEPRO, a.s. Hněvice



ČEPRO, a.s.
Dělnická 12, č.p. 213, 170 04 Praha 7
Středisko 1 Produktovody, Dálkovod I
Hněvice 62, 411 02 Stětí
02 IČ: 60193531, DIČ: CZ60153531

Odstavné místo 300h

Přechod 300h

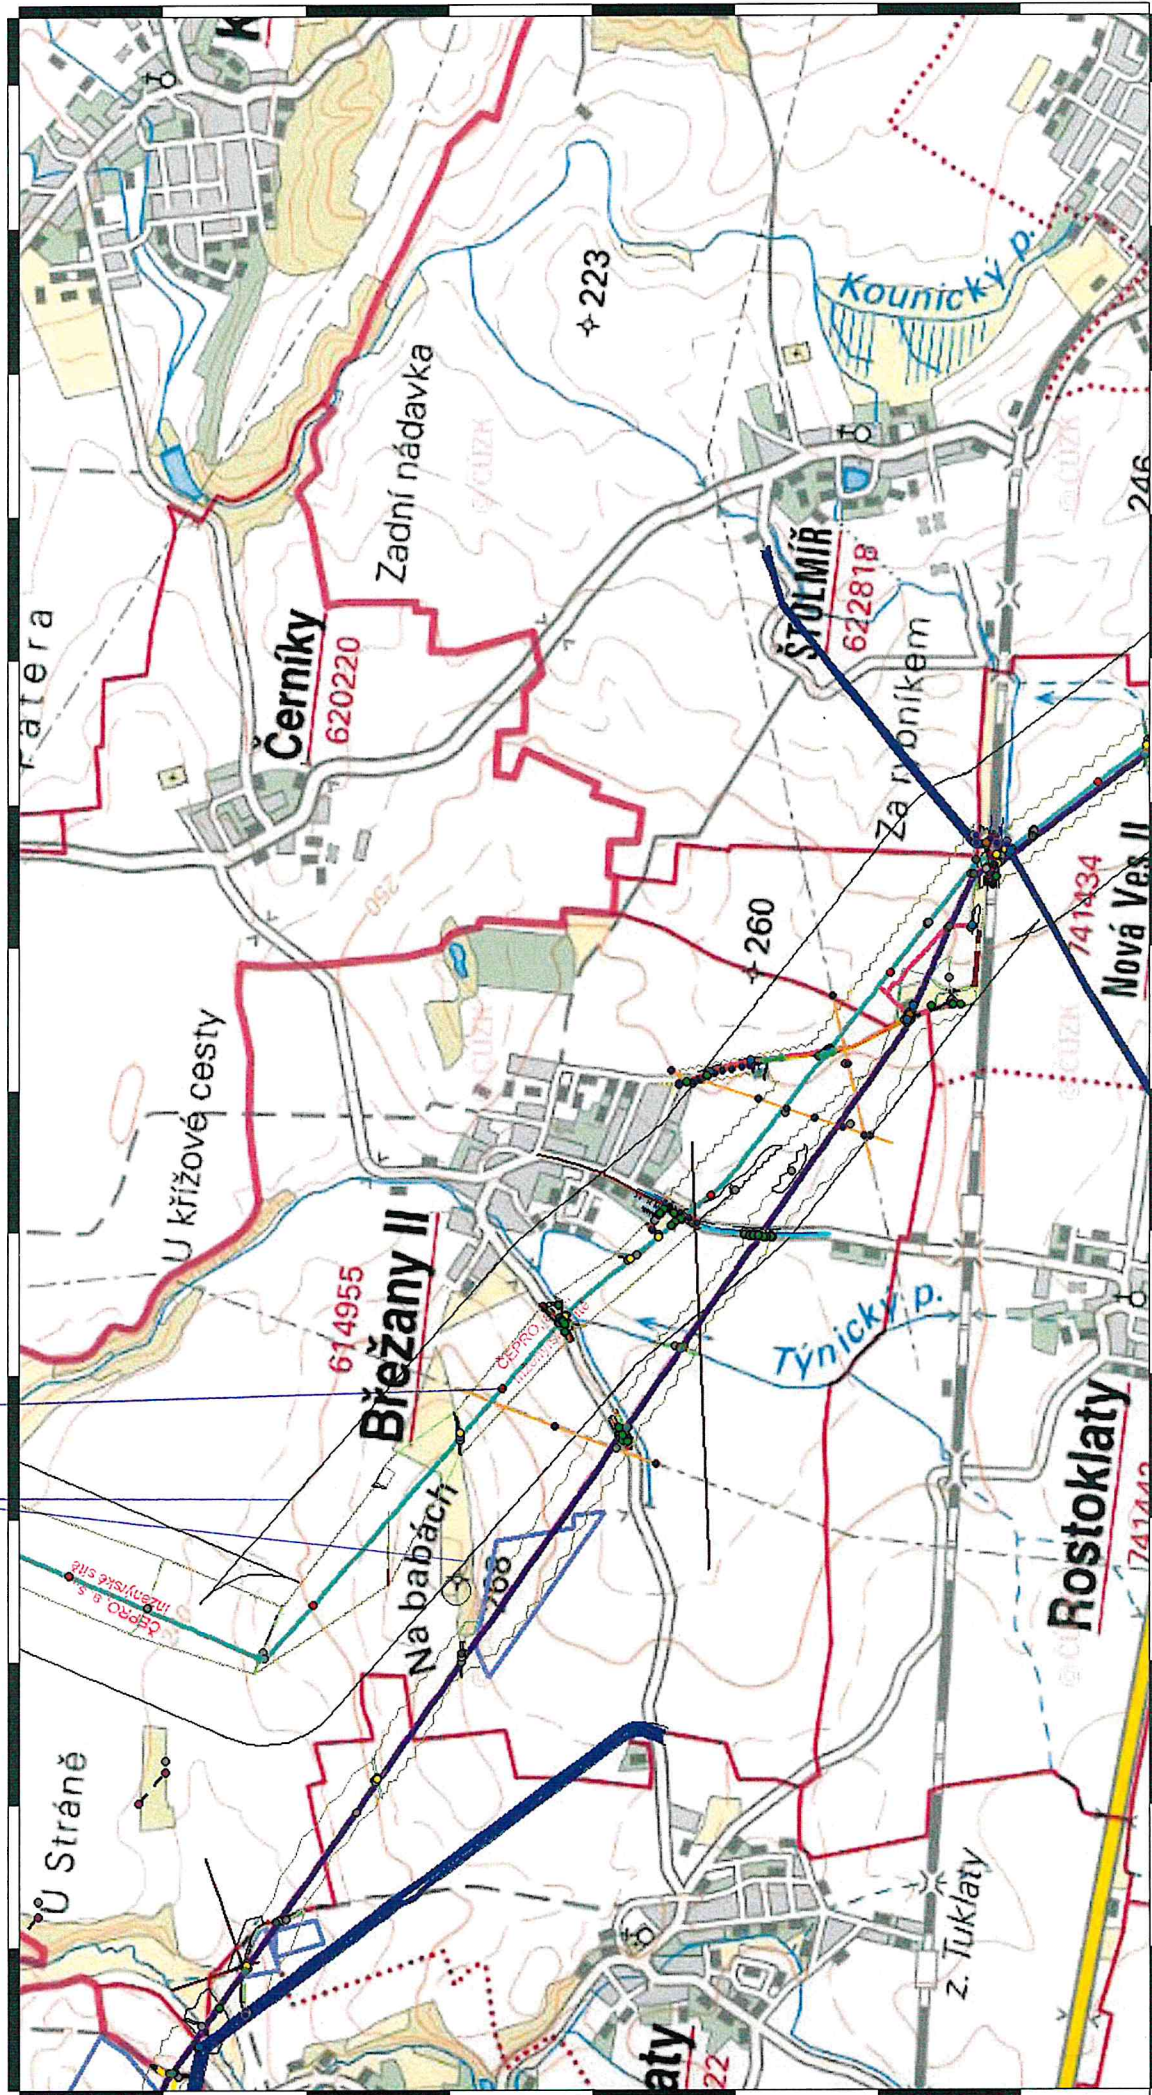

ČEPRO, a.s.
Dělnická 170, 170 04 Praha 7
Súdržka - 1. etáž, ústředí, Dělnická 170
Hrádky 62, 411 01 Střítež
IC: 60144551, DIČ: CZ60144551

02