


PROPUSTEK Č. 2

VÝKRES TVARU - VTOKOVÁ JÍMKA

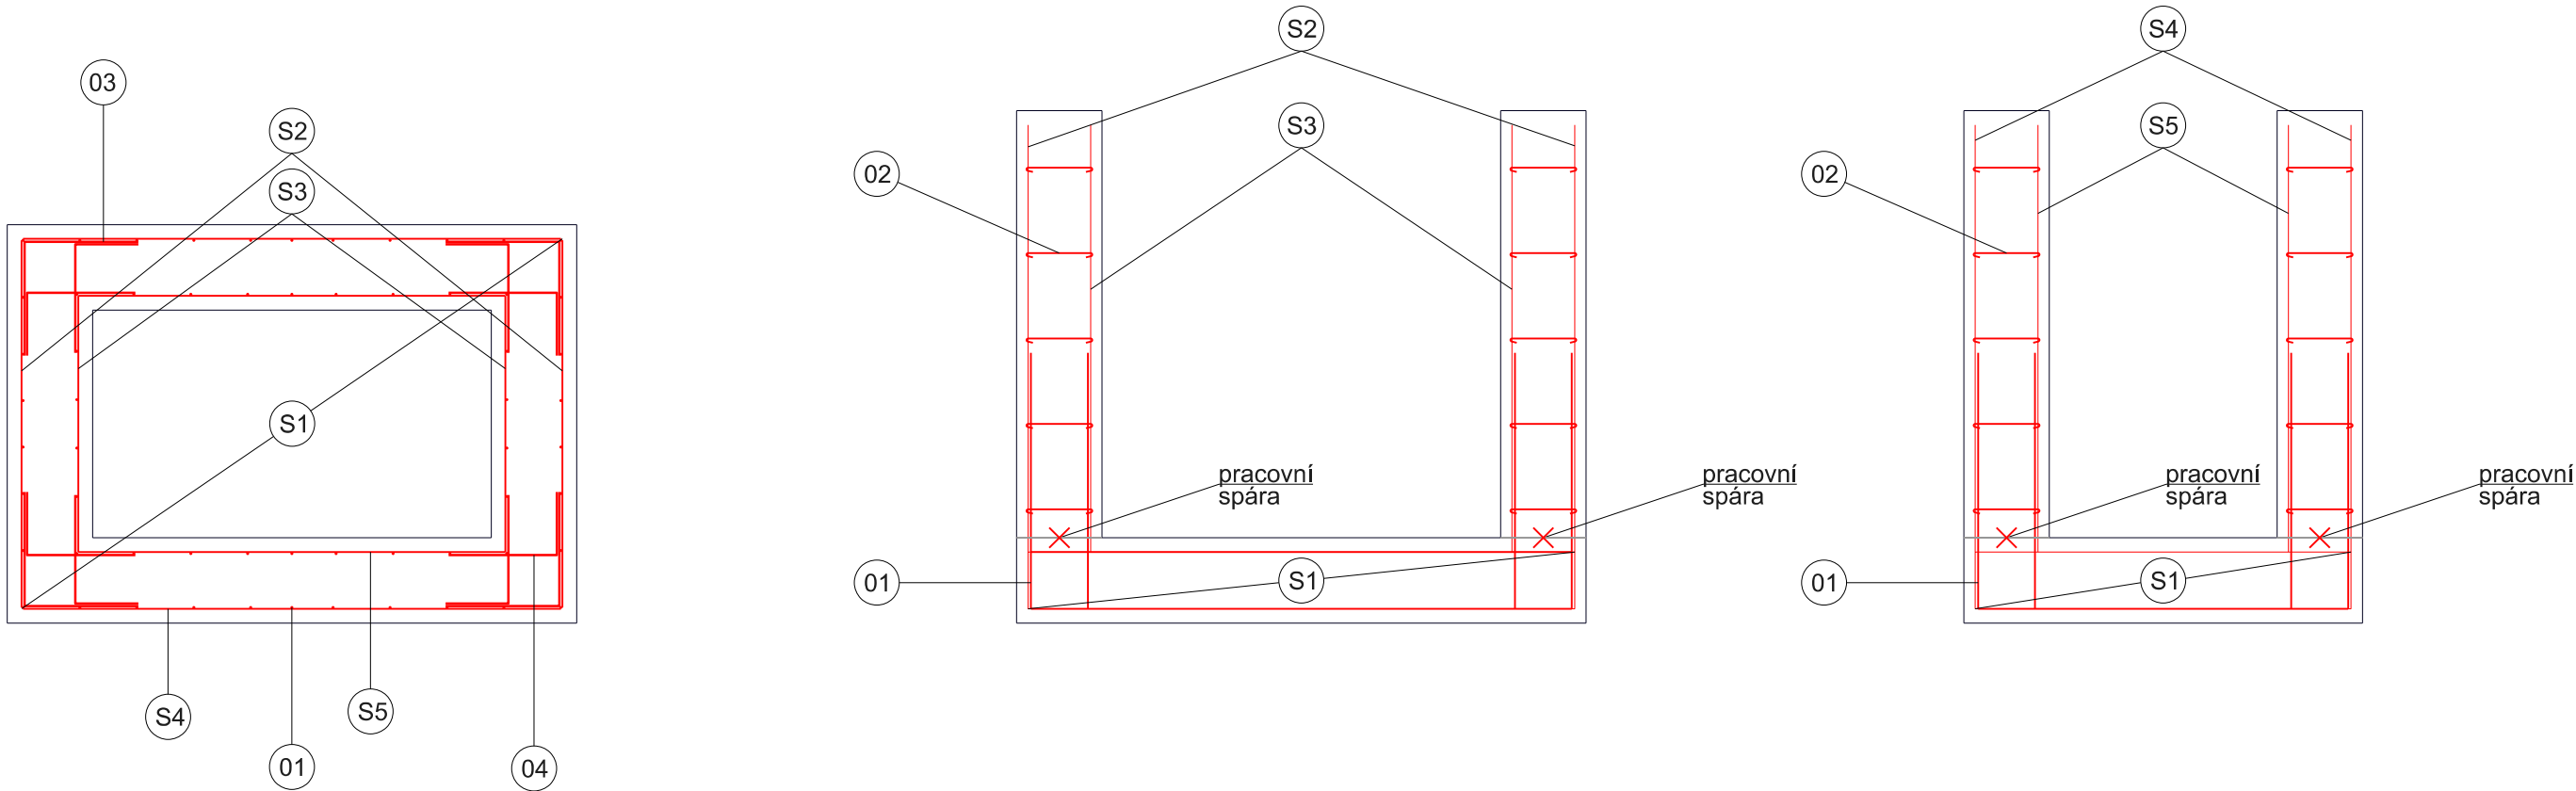

- 01

R12, 900 mm, 60 ks

900
- 02

spony R6, 8 ks/m2, 320 mm, 80 ks

320
- 03

R10, 800 mm, 20 ks

400
- 04

R10, 600 mm, 40 ks

200
- 05

R10, 400 mm, 20 ks

400
- S1

KARI SÍŤ 8/100 mm, r.š. 3,32 m, dl. 1,92 m, 1 ks

1 320
- S2

KARI SÍŤ 8/100 mm, r.š. 1,3 m, dl. 1,5 m, 2 ks

1 300
- S3

KARI SÍŤ 8/100 mm, r.š. 0,9 m, dl. 1,5 m, 2 ks

900
- S4

KARI SÍŤ 8/100 mm, r.š. 1,90 m, dl. 1,5 m, 2 ks

1 900
- S5

KARI SÍŤ 8/100 mm, r.š. 1,5 m, dl. 1,5 m, 2 ks

1 500

TABULKA VÝZTUŽE:							
č.	Ø	délka	ks	délka dle průřezu Ø R [m]			
	[mm]	[m/m²]	[-]	6	KARI 8	10	12
01	12	0,90	60				54,00
02	6	0,32	80	25,60			
03	10	0,80	20			16,00	
04	10	0,60	40			24,00	
S1	8	6,37	1		6,37		
S2	8	1,95	2		3,90		
S3	8	1,35	2		2,70		
S4	8	2,85	2		5,70		
S5	8	2,25	2		4,5		
celkem bm				25,60	23,17	40,00	54,00
hmotnost bm Ø [kg]				0,22	7,20	0,62	0,89
hmotnost Ø celkem [kg]				5,63	166,82	24,80	48,06
CELKEM [kg]				245,32			

AZ CONSULT, spol. s r.o.

20/148

Výrobek uvolněn k použití

X/2020

<div><div>Odpov. proj.:</div><div>Bc. Michaela Sedlecká</div></div> <div><div>Vypracoval:</div><div>Ivan Doležal, DiS.</div></div> <div><div>Kontroloval:</div><div>Bc. Michaela Sedlecká</div></div> <div><div>Kraj:</div><div>Karlovarský</div><div>Místo:</div><div>Obec Mnichov</div></div> <div><div>Objednatel:</div><div>Krajský pozemkový úřad pro Karlovarský kraj - Pobočka Cheb</div></div>	<div><div><div>A ZCONSULT</div><div>spol. s r. o.</div><div>Klíšská 12, 400 01 Ústí nad Labem</div><div>Tel.: 475 669 211, 475 669 223</div><div>Tel/fax.: 475 669 214</div><div>E-mail: azconsult@azconsult.cz</div><div>ČSN EN ISO 9001</div></div></div>
<div><div>Akce:</div><div>K.ú. Mnichov u Mariánských Lázní Cesta C5 a liniová zeleň KZ2</div></div> <div><div>Objekt:</div><div>SO 151 – Propustky</div></div> <div><div>Výkres:</div><div>Výkres výztuže - propustek č. 2</div></div>	<div><div>Zn. souboru:</div><div>...</div></div> <div><div>Stupeň:</div><div>DÚSP</div><div>Formát:</div><div>3 x A4</div></div> <div><div>Č. zak.:</div><div>20/148</div><div>Č. paré :</div></div> <div><div>Datum:</div><div>10/2020</div></div> <div><div>Měřítko:</div><div>1:25</div><div>Č. přílohy:</div><div>D.2.8</div></div>
<div>DOKUMENTACI LZE UŽÍVAT POUZE VE SMYSLU PŘÍSLUŠNÉ SMLOUVY O DÍLO. KOPÍROVÁNÍ A ROZŠÍŘOVÁNÍ POUZE PO PŘEDCHOZÍM SOUHLASU AZ CONSULT spol. s r.o.</div>	