


PROPUSTEK Č.1 - SITUACE

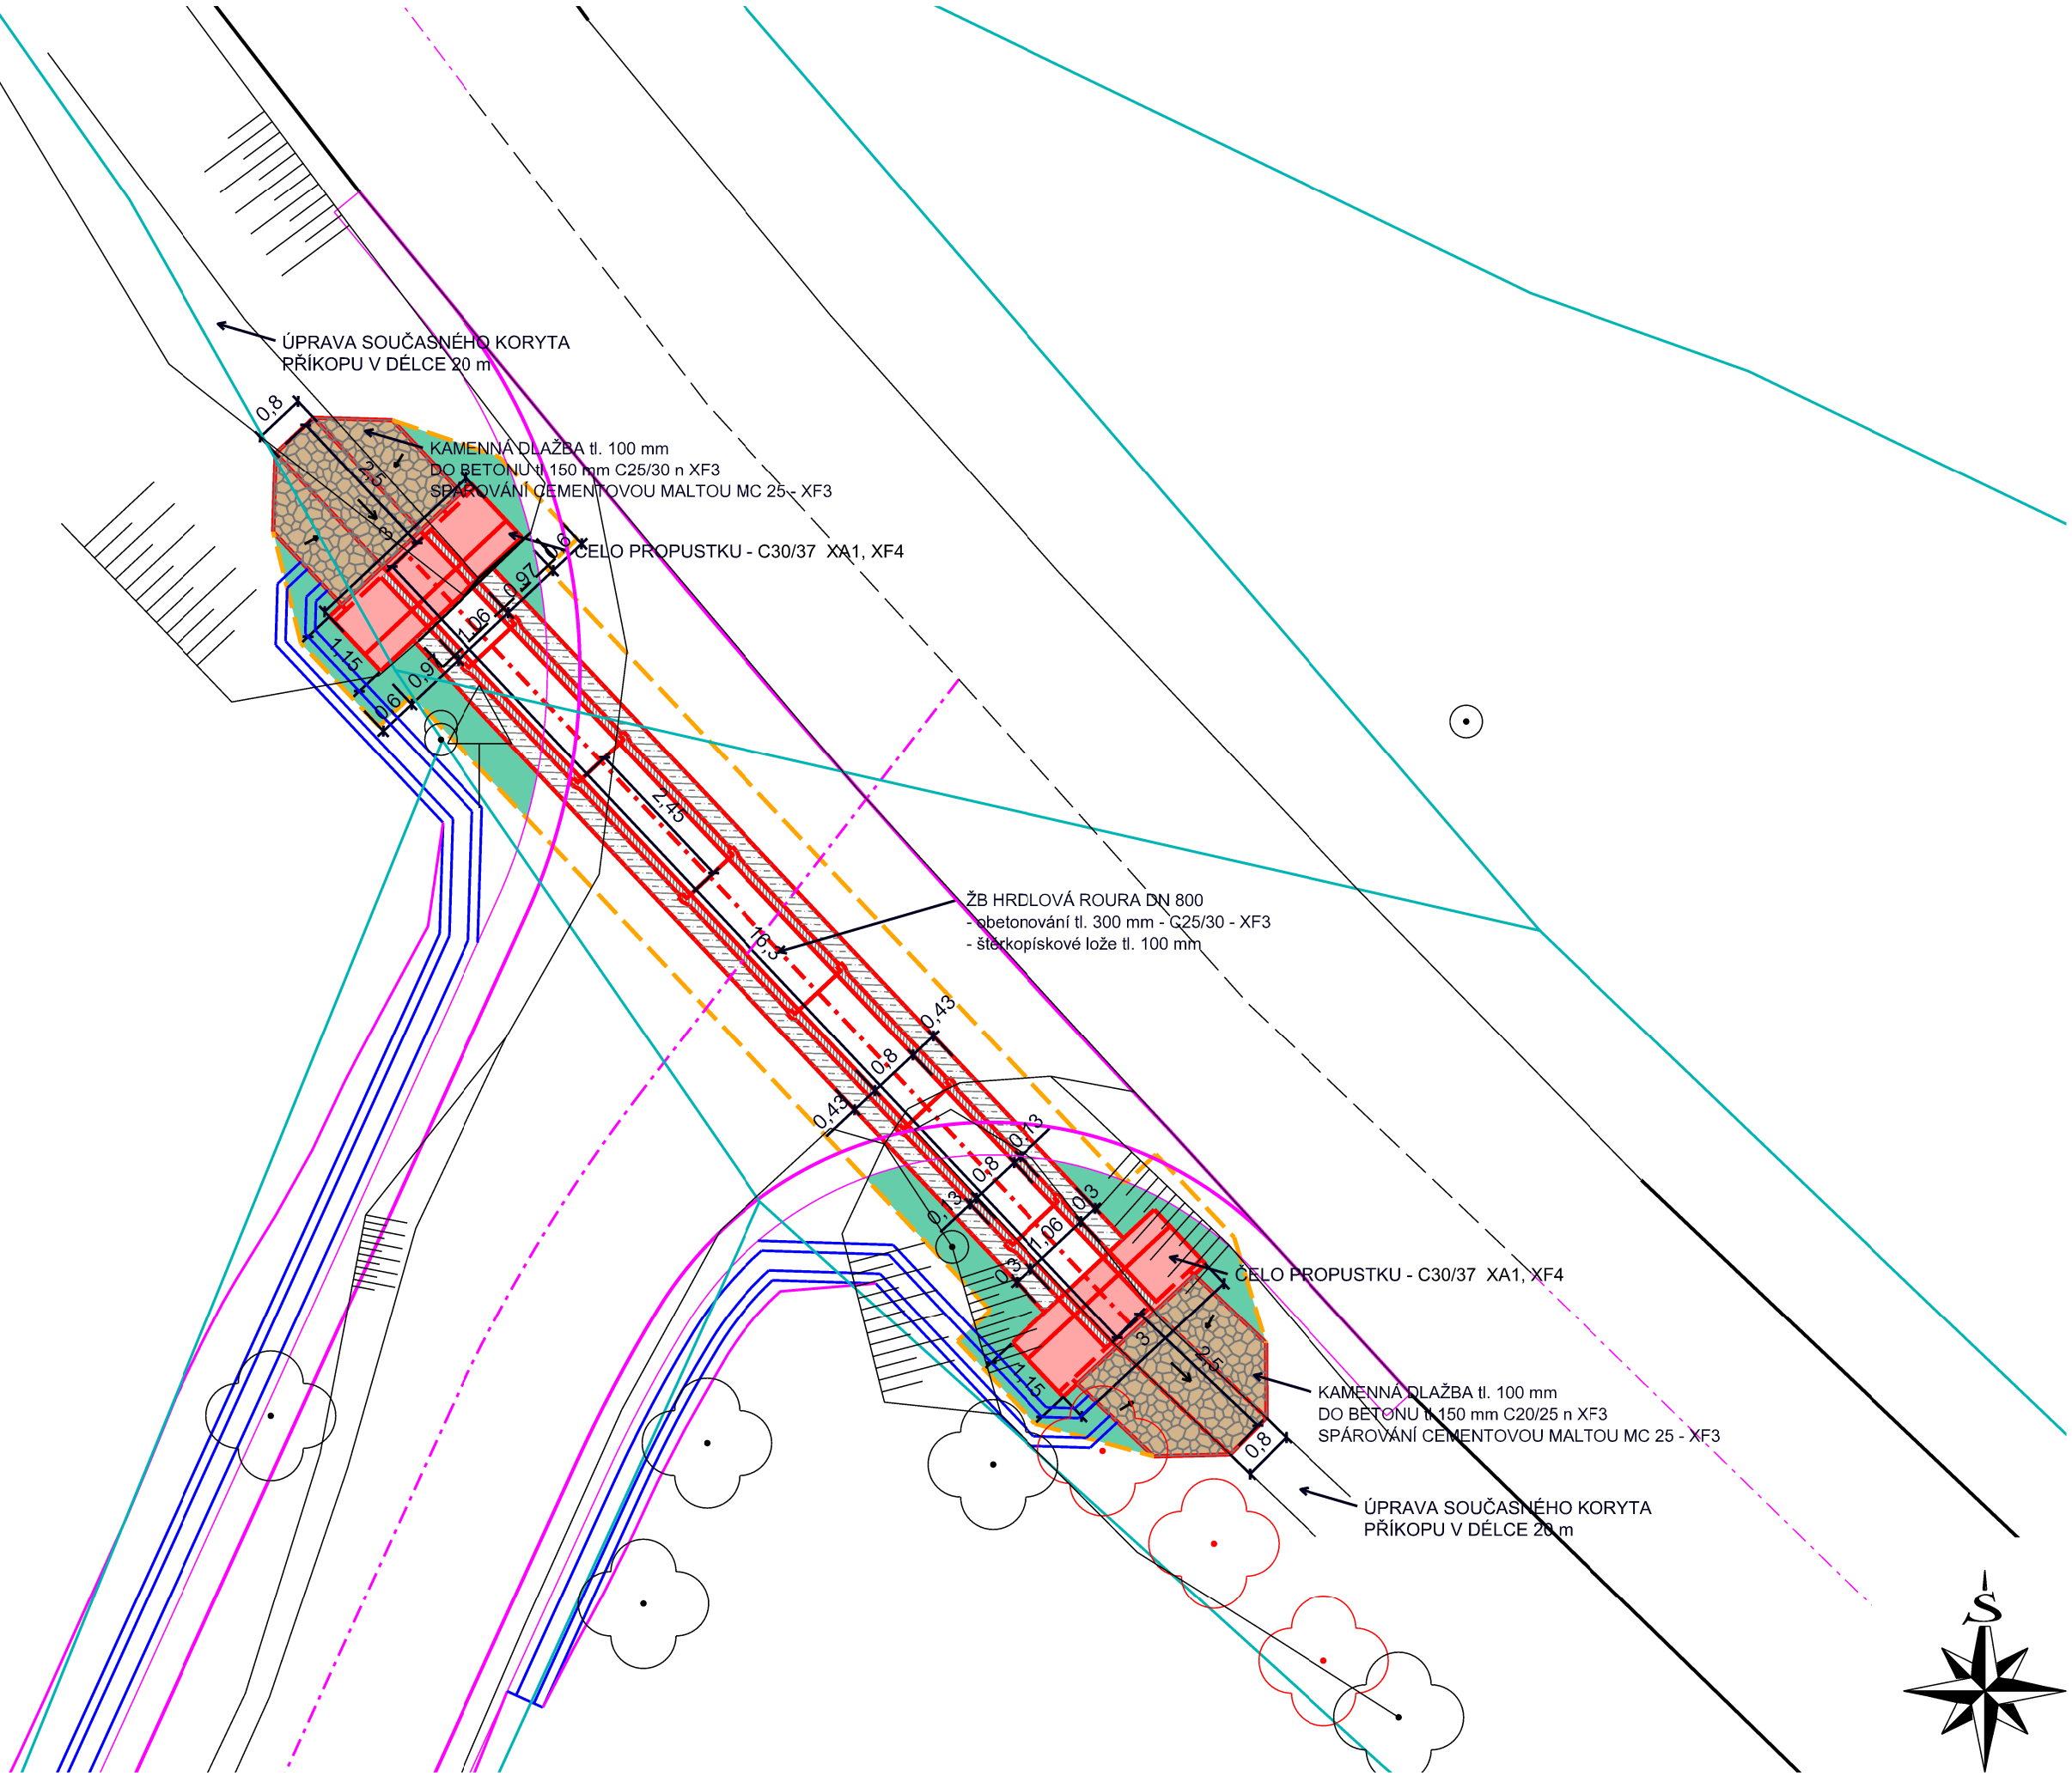

AZ CONSULT, spol. s r.o.

20/148

Výrobek uvolněn k použití

Datum.....X/2020③

Odpov. proj.:	Bc. Michaela Sedlecká	<i>Ydlaa:</i>
Vypracoval:	Ivan Doležal, DiS.	<i>Doležal</i>
Kontroloval:	Bc. Michaela Sedlecká	<i>Ydlaa:</i>
Kraj:	Karlovarský	Místo: Obec Mnichov
Objednatel:	Krajský pozemkový úřad pro Karlovarský kraj - Pobočka Cheb	

Akce:	
K.ú. Mnichov u Mariánských Lázní Cesta C5 a liniová zeleň KZ2	
Objekt: SO 151 - Propustky	
Výkres: Situace propustek č. 1	

Zn. souboru:		...
Stupeň:	DÚSP	Formát: 3 x A4
Č. zak.:	20/148	Č. paré :
Datum:	10/2020	
Měřítko:	1:100	Č. přílohy:
		D.2.1

DOKUMENTACI LZE UŽÍVAT POUZE VE SMYSLU PŘÍSLUŠNÉ SMLOUVY O DÍLO. KOPÍROVÁNÍ A ROZŠÍŘOVÁNÍ POUZE PO PŘEDCHOZÍM SOUHLASU AZ CONSULT spol. s r.o.