



LEGENDA	
	HRANICE ŘEŠENÉHO ÚZEMÍ
	POSED
DENDROLOGICKÝ PRŮŘEKUM	
	STÁVAJÍCÍ STROM LISTNATÝ
	STÁVAJÍCÍ STROM JEHLEČNATÝ
	STÁVAJÍCÍ SKUPINA STROMŮ LISTNATÝCH
	STÁVAJÍCÍ KEŘ SOLITERNÍ
	STÁVAJÍCÍ SKUPINA KEŘŮ LISTNATÝCH
NAVRŽENÉ VEGETAČNÍ PRVKY - BODOVÉ	
	STROM
	KEŘOVÝ TVAR STROMU
	KEŘ
INŽENÝRSKÉ SÍTĚ	
	VODÁKVA
	ČOV
	ODTOK Z ČOV (ochranné pásmo 1,5 m)
	JEDNOTNÁ KANALIZACE (ochranné pásmo 1,5 m)

Zkr.	Taxon	Kultivar	Český název	ks	výš.
STROMY					
APS	<i>Acer pseudoplatanus</i>		javor klen	9	10-12
FE	<i>Fraxinus excelsior</i>		jasan ztepilý	9	10-12
AG	<i>Alnus glutinosa</i>		olše lepkavá	7	10-12
TC	<i>Tilia cordata</i>		lipa srdčitá	2	10-12
QP	<i>Quercus petraea</i>		dub zimní	12	10-12
QR	<i>Quercus robur</i>		dub letní	6	10-12
PT	<i>Populus tremula</i>		topol osika	4	10-12
BP	<i>Betula pendula</i>		bříza bělokorá	8	10-12
SAU	<i>Sorbus aucuparia</i>		jeřáb ptačí	5	10-12
PS	<i>Pinus sylvestris</i>		borovice lesní	3	150-175
				65	
KEŘOVÉ TVARY STROMŮ					
Fa	<i>Frangula alnus</i>		krůšina olšová	36	100-150
Sa	<i>Salix aurita</i>		vrba ušatá	9	100-150
Sv	<i>Salix viminalis</i>		vrba košíkářská	13	100-150
Pd	<i>Prunus padus</i>		střemcha obecná	21	100-150
Cm	<i>Crataegus monogyna</i>		hloh jednosemenný	13	100-150
Ps	<i>Prunus spinosa</i>		trnka obecná	13	100-150
				105	
KERE					
Sn	<i>Sambucus nigra</i>		bez černá	48	40-60
Sr	<i>Sambucus racemosa</i>		bez červený	40	40-60
Cs	<i>Cornus mas</i>		dřín obecný	78	40-60
Rc	<i>Rosa canina</i>		růže šípková	6	40-60
				172	


ÚSEK A (vztykovácí síť 1 x 1 m)  
2 ks ... solitérní strom  
2 ks ... Fa (*Frangula alnus*/krůšina olšová)  
2 ks ... Pd (*Prunus padus*/střemcha obecná)  
1 ks ... Sa (*Salix aurita*/vrba ušatá)  
2 ks ... Sn (*Sambucus nigra*/bez černý)  
5 ks ... Sr (*Sambucus racemosa*/bez červený)  
3 ks ... Cs (*Cornus mas*/dřín obecný)

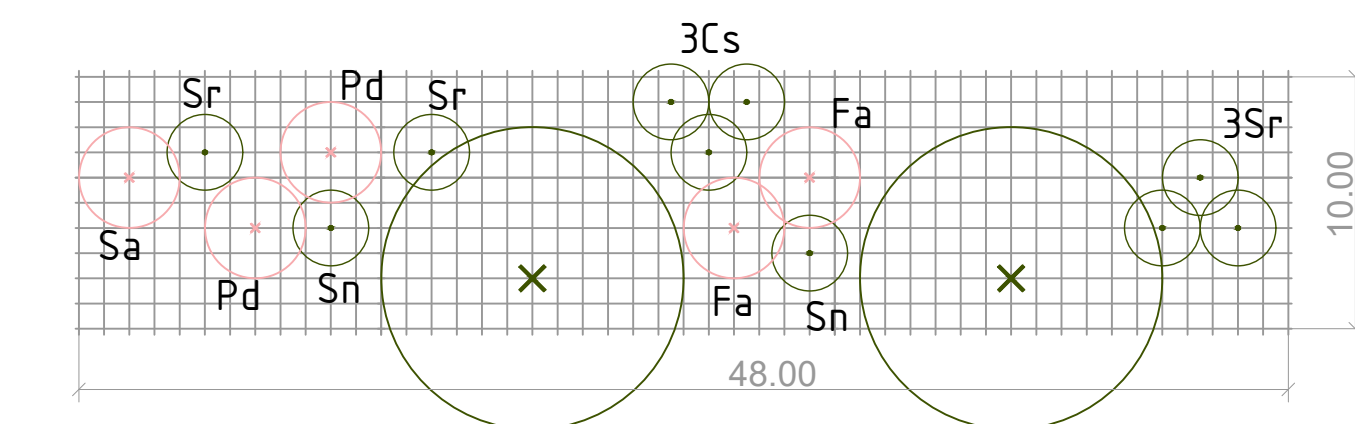


ÚSEK B (vztykovácí síť 1 x 1 m)  
1 ks ... solitérní strom  
2 ks ... Fa (*Frangula alnus*/krůšina olšová)  
3 ks ... Pd (*Prunus padus*/střemcha obecná)  
1 ks ... Sv (*Salix viminalis*/vrba košíkářská)  
1 ks ... Sn (*Sambucus nigra*/bez černý)  
5 ks ... Sr (*Sambucus racemosa*/bez červený)  
6 ks ... Cs (*Cornus mas*/dřín obecný)

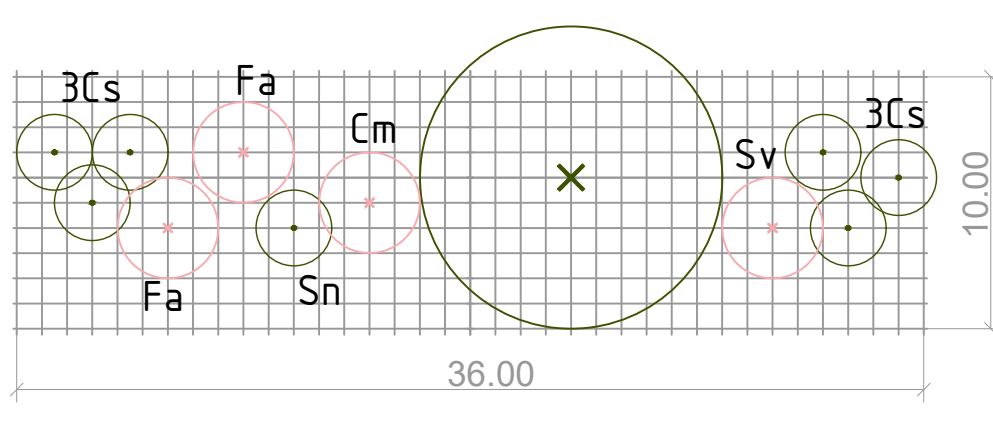


ÚSEK C (vztykovácí síť 1 x 1 m)  
2 ks ... solitérní strom  
2 ks ... Fa (*Frangula alnus*/krůšina olšová)  
2 ks ... Pd (*Prunus padus*/střemcha obecná)  
1 ks ... Sv (*Salix viminalis*/vrba košíkářská)  
1 ks ... Sa (*Salix aurita*/vrba ušatá)  
5 ks ... Sn (*Sambucus nigra*/bez černý)  
3 ks ... Sr (*Sambucus racemosa*/bez červený)

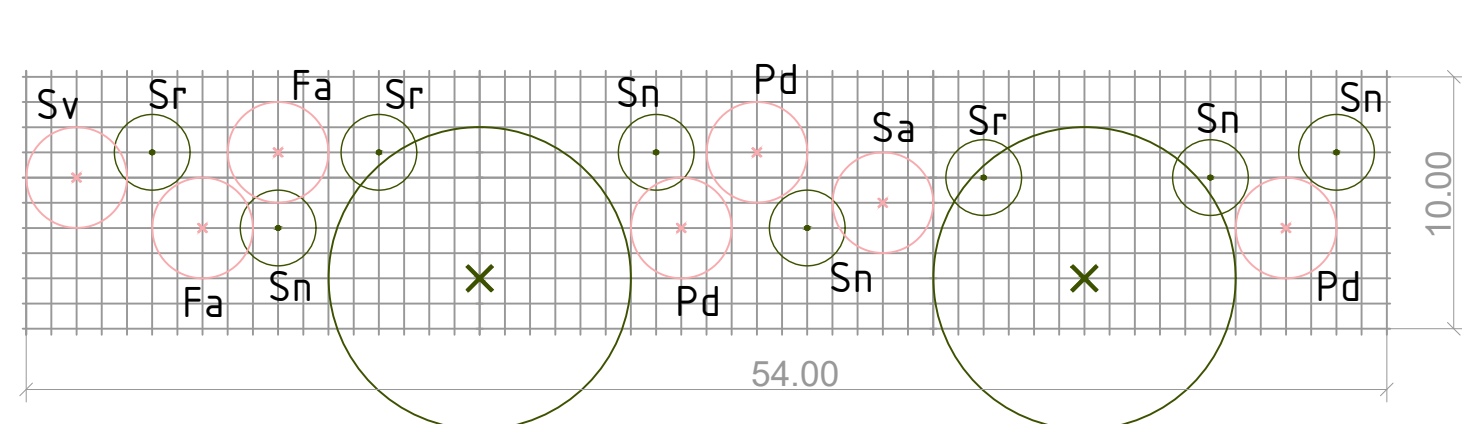

ÚSEK D (vztykovácí síť 1 x 1 m)  
4 ks ... solitérní strom  
1 ks ... Cm (*Crataegus monogyna*/hloh jednosemenný)  
2 ks ... Pd (*Prunus padus*/střemcha obecná)  
2 ks ... Ps (*Prunus spinosa*/trnka obecná)  
2 ks ... Fa (*Frangula alnus*/krůšina olšová)  
1 ks ... Sv (*Salix viminalis*/vrba košíkářská)  
1 ks ... Sa (*Salix aurita*/vrba ušatá)  
8 ks ... Sn (*Sambucus nigra*/bez černý)  
3 ks ... Sr (*Sambucus racemosa*/bez červený)  
3 ks ... Cs (*Cornus mas*/dřín obecný)

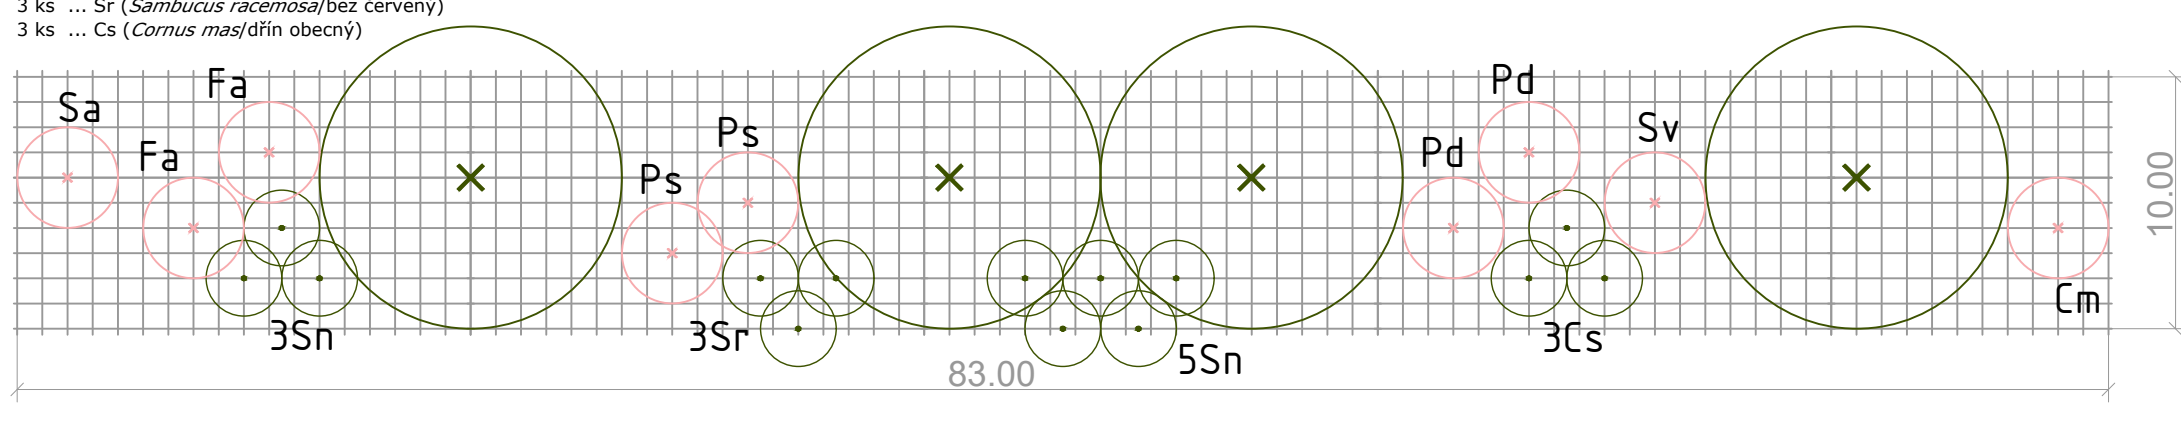

ÚSEK E (vztykovácí síť 1 x 1 m)  
1 ks ... solitérní strom  
1 ks ... Cm (*Crataegus monogyna*/hloh jednosemenný)  
3 ks ... Ps (*Prunus spinosa*/trnka obecná)  
3 ks ... Sr (*Sambucus racemosa*/bez červený)  
6 ks ... Rc (*Rosa canina*/růže šípková)

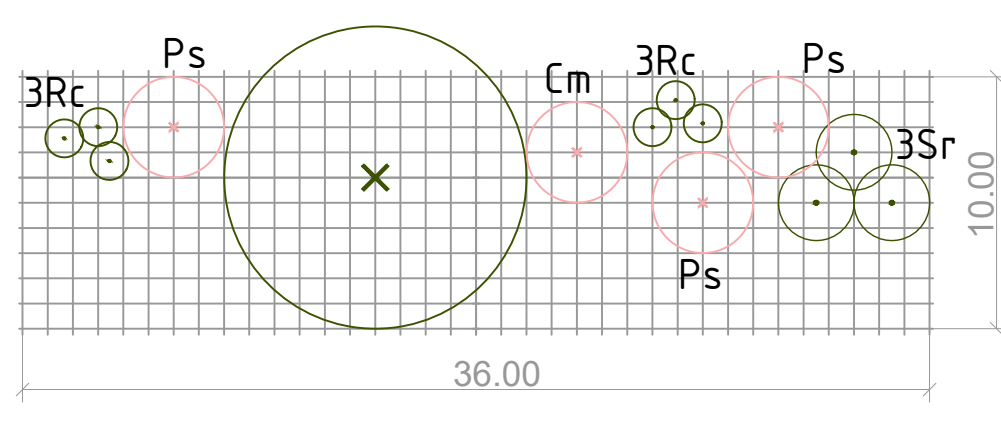

akce: ZPRACOVÁNÍ PD LESTKOV IP 2

paré: investor: ČR - Státní pozemkový úřad, Pobočka Tachov  
T. G. Masaryka 1326, 347 01, Tachov  
část: Návrhová část  
měřítko: 1: 750  
název: D.12. Osazovací plán

datum: 10/2020  
stupeň dokumentace: DPS  
vypracovala: Ing. Veronika Jiřinová  
odpovědný projektant: Ing. Tomáš Rákos

číslo výkresu: 172

ATELIER KRAJINÁŘSKÉ ARCHITEKTURY MARIÁNSKÉ LÁZNĚ

https://www.atelierRakos.cz/

Hlavní třída 279/7,  
353 01 Mariánské Lázně  
GSM: +420 775606326  
email: tomasrakos@gmail.com