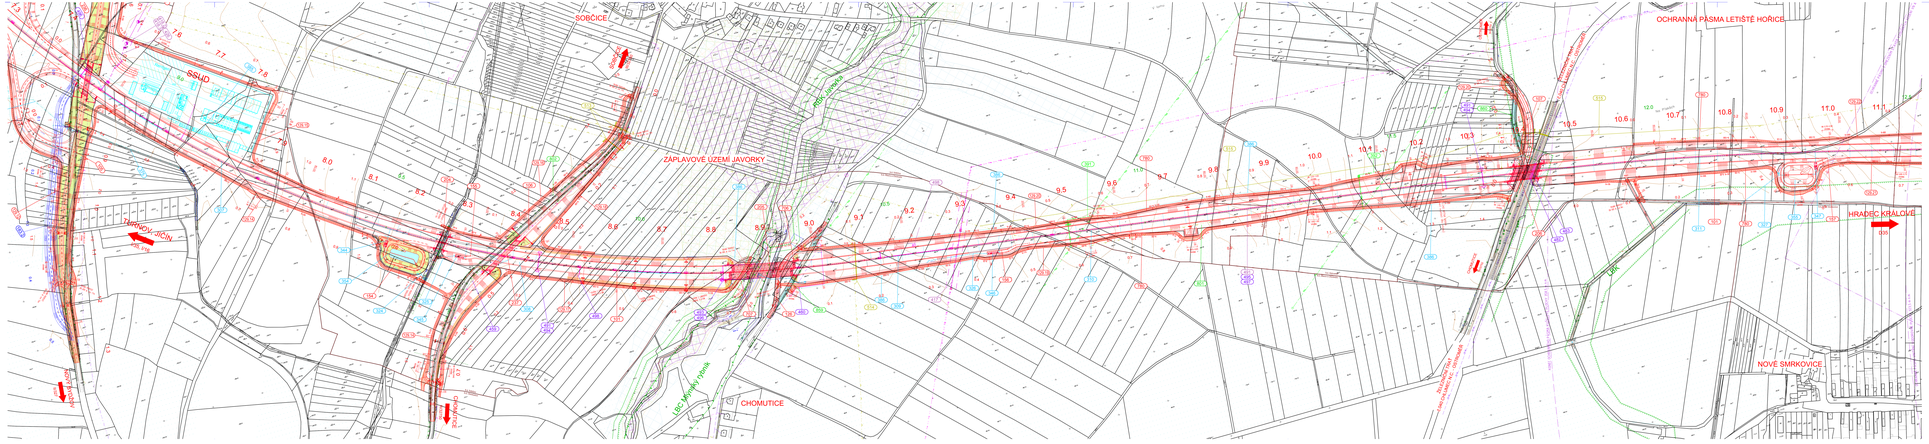

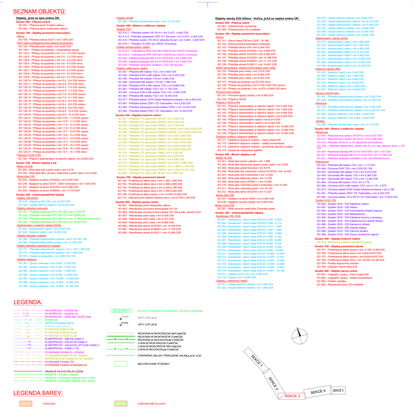

C.

Soubor/návaznost na list (Filip, Oříšková) souboru dwg

Objednatel: ŘEDITELSTVÍ SILNIC A DÁLNIC ČR

Správa: Správa silnic Královéhradeckého kraje, Hradec Králové, Denisovo nábř. 12, PSČ 501 97, tel.: 495 582 111, fax: 495 582 222, e-mail: ssk@ssk.cz, www.ssk.cz

Zpracovatel: PRAGOPROJEKT, a.s., Jeseniova 17, 130 00 Praha 3, tel.: 296 428 111, fax: 296 428 112, e-mail: info@pragoprojekt.cz, www.pragoprojekt.cz

Ing. Michal BERTOLA	Ing. Michal BERTOLA	Ing. Milan ŠPINKA	Ing. Milan ŠPINKA
Vedoucí projektu:	Hlavní inženýr projektu:	Vedoucí útvaru:	Ředitel divize:

PRAGOPROJEKT

Akce:	D35 ÚLIBICE - HOŘICE,	Stav:	DUR
Část:	ZMĚNA DUR	Datum:	11/2015
Díl:	C. SITUAČNÍ VÝKRESY	Měřítko:	1:1000
Název:	KOORDINAČNÍ SITUAČNÍ VÝKRES KM 7.600 - 11.100	Číslo výkresu:	DUR 3.3