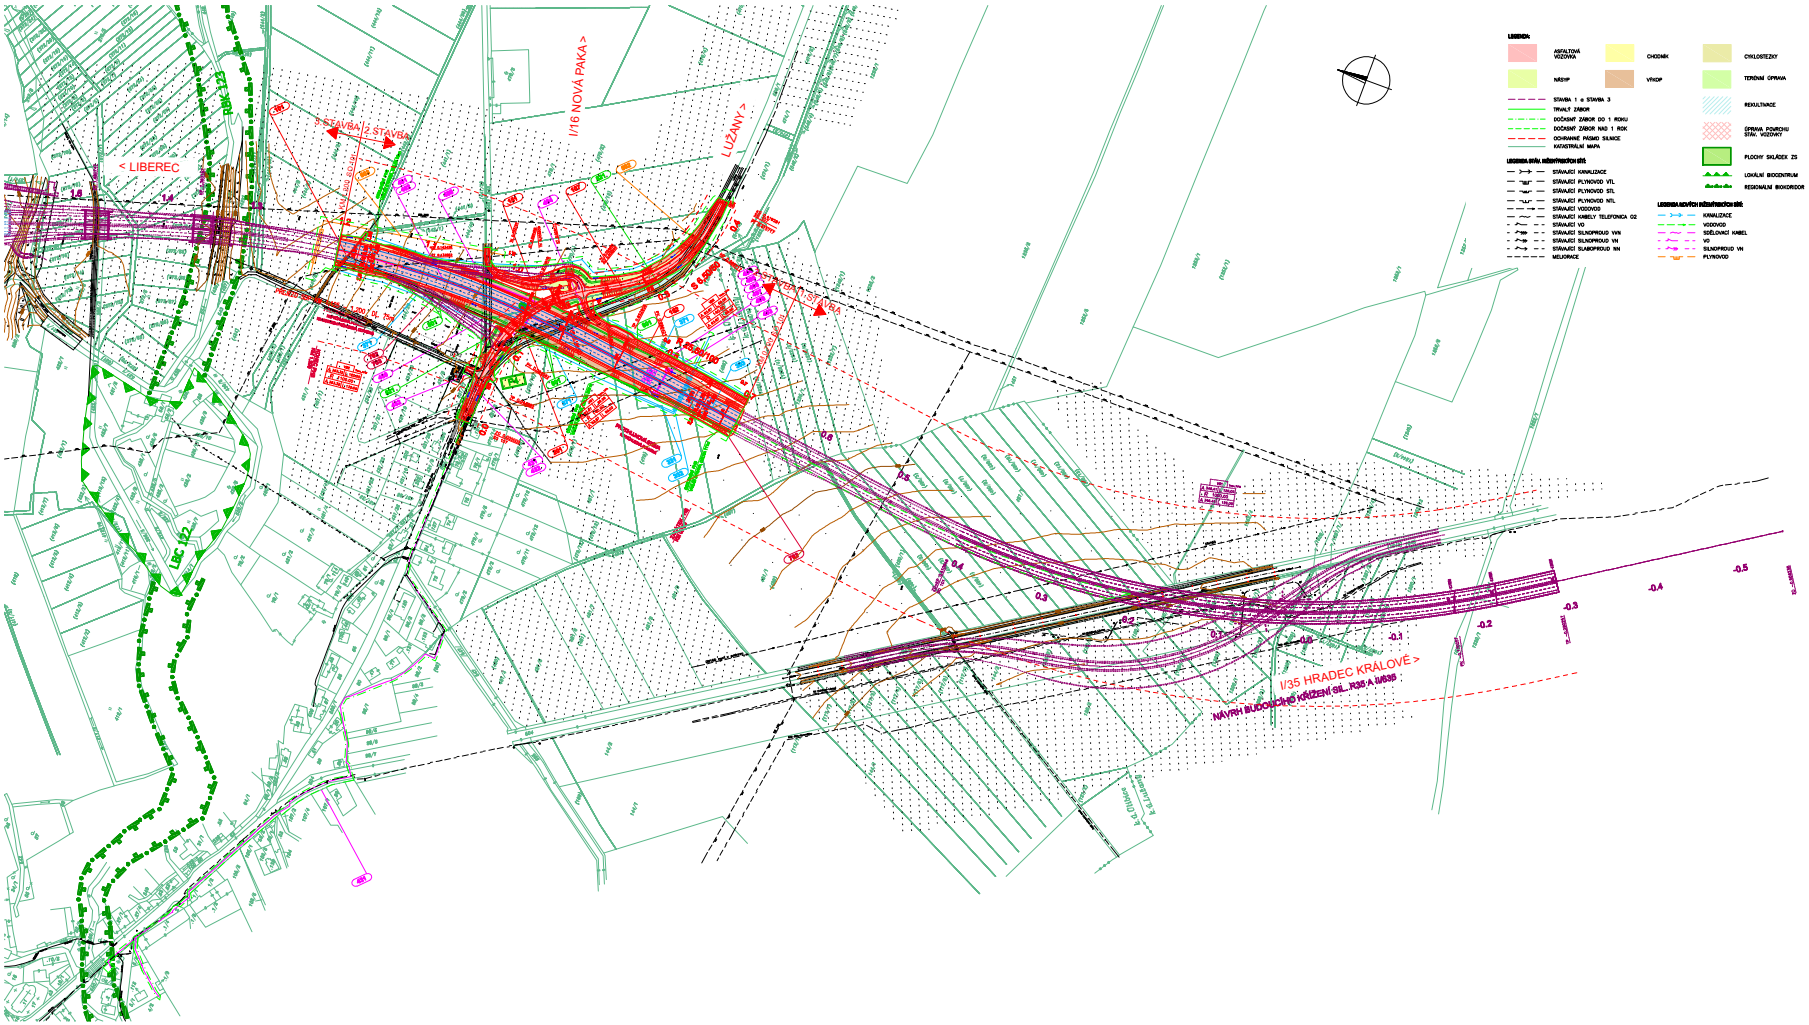

KOORDINAČNÍ SITUACE
M 1 : 2000

POZNÁMKY:

A. ZÁKLADY INŽENÝRSKÝCH SÍTÍ JSOU PŘEVZATÉ OD PODKLADŮ PŘÍSLUŠNÝCH SPRÁVCŮ. PŘED ZAHÁJENÍM STAVEBNÍCH PRACÍ JE NUTNÉ JEJICH OVĚŘENÍ A VYTÝČENÍ V CELÉM ZKOUMANÉM OZEMÍ STAVBY.

B. OCHRANNÁ A BEZPEČNOSTNÍ PÁSMA:
OCHRANNÉ PÁSMO DÁLNICE DLE ZÁKONA Č. 13/1997 SB. ZÁKON O POZEMNÍCH KOMUNIKACÍCH
OCHRANNÉ PÁSMO SILNICE A SILNICE:
SILNICE I. TŘ. A MÍSTNÍ KOMUNIKACE I. TŘ. 50 M (OD OSY PŘÍLEHLÉHO JÍZDNÍHO PÁSU)
SILNICE A 15. A 16. TŘ. A MÍSTNÍ KOMUNIKACE II./III. 15 M (OD OSY PŘÍLEHLÉHO JÍZDNÍHO PÁSU)

OCHRANNÁ PÁSMA STÁVAJÍCÍCH VEDENÍ JSOU DLE ZÁKONA Č. 458/2000 SB. V ZNĚNÍ POZDĚJŠÍCH PŘEDPISŮ

ELEKTRO NADZEMNÍ VEDENÍ
NAPĚTÍ DO 1 KV 1 M (OD KRAJNÍHO VODIČE)
NAPĚTÍ NAD 1 KV DO 35 KV VČETNĚ 7 M (OD KRAJNÍHO VODIČE)
NAPĚTÍ NAD 35 KV DO 110 KV VČETNĚ 12 M (OD KRAJNÍHO VODIČE)
NAPĚTÍ NAD 110 KV DO 220 KV VČETNĚ 15 M (OD KRAJNÍHO VODIČE)
NAPĚTÍ NAD 220 KV DO 400 KV VČETNĚ 20 M (OD KRAJNÍHO VODIČE)
NAPĚTÍ NAD 400 KV 30 M (OD KRAJNÍHO VODIČE)
ELEKTRO PODZEMNÍ VEDENÍ
SDĚLOVACÍ KABELOVÉ VEDENÍ MÍSTNÍ A DÁLKOVÉ 1,5 M (OD KRAJNÍHO KABELU)
SILNOPROUDÁ VEDENÍ DO 110 KV VČETNĚ 1 M (PO OBOU STRANÁCH KRAJNÍHO KABELU)
SILNOPROUDÁ VEDENÍ NAD 110 KV VČETNĚ 3 M (PO OBOU STRANÁCH KRAJNÍHO KABELU)

OCHRANNÁ PÁSMA VODOVODNÍCH ŘADŮ A KANALIZAČNÍCH STOK JSOU DLE ZÁKONA Č. 274/2001 SB. ZÁKON O VODOVODECH A KANALIZACÍCH PRO VEŘEJNOU POTŘEBU V ZNĚNÍ POZDĚJŠÍCH PŘEDPISŮ
VODOVODNÍ POTRUBÍ DO DN 500 VČETNĚ 1,5 M (OD OSVNÉ POTRUBÍ)
VODOVODNÍ POTRUBÍ NAD DN 500 2,5 M (OD OSVNÉ POTRUBÍ)
KANALIZACE DO DN 500 VČETNĚ 1,5 M (OD OSVNÉ STOKY)
KANALIZACE NAD DN 500 2,5 M (OD OSVNÉ STOKY)

OCHRANNÉ PÁSMO ZAŘÍZENÍ, KTERÉ SLOUŽÍ PRO VÝROBU, DISTRIBUCI A USKLADŇOVÁNÍ PLYNU JSOU PODLE § 68 ODST. 3 ZÁKONA Č. 458/2000 SB. NÁSLEDUJÍCÍ:
A) U NTL A STL PLYNOVODŮ A PŘÍPOJEK JAKÉ SE ROZUMÍ PLYN V ZNĚNÍ POZDĚJŠÍCH PŘEDPISŮ 1 M (NA OBE STRANY OD PŮDORYSU)
B) U GERMICH PLYNOVODŮ PŘÍPOJEK 4 M (NA OBE STRANY OD PŮDORYSU)
C) U TECHNOLOGICKÝCH OBJEKTŮ 4 M (NA VŠECHNY STRANY OD PŮDORYSU)

OCHRANNÉ PÁSMO PLYNÁRENSKÝCH ZAŘÍZENÍ JSOU DLE § 68 ZÁKONA Č. 458/2000 SB. NÁSLEDUJÍCÍ:
U REGULAČNÍCH STANIC VELKÝCH VÝKONŮ 20 M
U REGULAČNÍCH STANIC VELMI VYSOKOTLAKÝCH DO DN 100 25 M
DO DN 200 40 M
DO DN 300 60 M
VYSOKOTLAKÉ PLYNOVODY DO DN 500 150 M
DO DN 900 180 M
NAD DN 500 200 M
VELMI VYSOKOTLAKÉ PLYNOVODY

SEZNAM OBJEKTŮ:

000 OBJEKTY PŘÍPRAVY STAVENIŠTĚ

001 PŘÍPRAVA STAVENIŠTĚ

100 OBJEKTY POZEMNÍCH KOMUNIKACÍ

101 HLAVNÍ TRASA R35
102 MÍSTNÍ KOMUNIKACE III./30436 ÚLIBICE - LUŽANY
151 PŘÍLOŽKA POLNÍ CESTY LUŽANY
153 POLNÍ CESTA V KM 0,000 SO 101
163 ÚPRAVA KOMUNIKACE PŘES A PO STAVBĚ
181 DOPRAVNÍ ZNAČENÍ
182 DOPRAVNÍ BEZPEČNOSTNÍ ZAŘÍZENÍ

200 OBJEKTY MOSTŮ A ZDÍ

201 MIMOÚROVŇOVÁ SIL. II/30436 PŘES I/35 V KM 0,970

300 VODOHOSPODÁŘSKÉ OBJEKTY

303 KANALIZACE V KM 0,000 - 1,000 SO 101
321 PŘÍLOŽKA VODOVODU DN 400 V KM 0,770 SO 101
332 PŘÍLOŽKA VODOVODU DN 200 V KM 0,770 SO 101
371 REKONSTRUKCE MELIORACÍ SO 101

400 ELEKTRO A SDĚLOVACÍ OBJEKTY

431 PŘÍPOJKA PRO SYSTÉM SOS VE KM 0,000 SILNICE R35
432 PŘÍLOŽKA KABELU NN Z TRANSFORMOVNY KM 0,000 SILNICE R35
454 SDRUŽENÉ KABELY DN 102 VE KM 0,000 - KM 0,220 SO 107
469 SYSTÉM SOS, DIS - ŘÍDÍCÍ MA SLUŽEBNÍCH SMĚROVEK
491 SYSTÉM SOS, DIS - KABELOVÉ VEDENÍ
492 SYSTÉM SOS, DIS - OPTICKÉ KABELY
493 SYSTÉM SOS, DIS - ROZVODY NN
494 SYSTÉM SOS, DIS - METEOSTANICE
495 SYSTÉM SOS, DIS - KABELOVODY, KABELOVÉ KOMORY A PROSTUPY
496 KABELOVODY PRO OPTICKÉ KABELY
497 ASD-AUTOMATICKÉ SÍŤOVÉ DOPRAVY
498 ENERGETICKÝ SYSTÉM
499 SYSTÉM SOS, DIS - SVĚTELNÉ MX – VAROVNÝ SYSTÉM

600 OBJEKTY TRUBNÍCH VEDENÍ

602 OCHRANNÁ VTL PLYNOVODU DN 300/ZN 500 SO 107
603 PŘÍLOŽKA VTL PLYNOVODU DN 500 V KM 1,015 - 1,220 SO 101

700 OBJEKTY POZEMNÍCH STAVEB (PHS)

702 PROTIHLUKOVÁ STĚNA V KM 0,600 - 1,460 SIL. R35
703 OPLOCENÍ

800 OBJEKTY OPRAVY OZEMÍ

821 VEGETAČNÍ ÚPRAVY
831 REKULTIVACE SILNIC
831 REKULTIVACE PLOCH DOČASNÉHO ZÁBORU A ZAŘÍZENÍ STAVENIŠTĚ

ŘEDITELSTVÍ SILNIC A DÁLNIC ČR
SPRÁVA LIBEREC, ZEYEROVA 1310, 460 55 LIBEREC

R 35 ÚLIBICE - OBCHVAT

Souřadnicový systém: S-JTSK, Výškový systém Bpv

Sídlo: Praha – K Kyčerce 1668/14, 147 54 Praha 4 – Tel. 226 066 111, Fax 226 066 118, e-mail: mail@pragoprojekt.cz
Hlavní inženýr projektu: Ing. Bohumil MAZÁNEK
Vedoucí projektu: Ing. Bohumil MAZÁNEK
Zodpovědný projektant: Ing. Marek SVOBODA
Spolupracovali: Ing. Miloslav MÜLLER
Kontrolní inženýr projektu: Ing. Bohumil MAZÁNEK
Kontrolní inženýr: Ing. Libor BROŽEK
PRAGOPROJEKT, a.s., K Kyčerce 1668/14, 147 54 Praha 4

Kraj: KRÁLOVÉHRADECKÝ		Čís. zakázky:	10 193 0 000
Obec: ÚLIBICE		Čís. akce:	98 179
Objednatel:	ŘSD ČR, SPRÁVA LIBEREC, ZEYEROVA 1310, 460 55 LIBEREC	Datum:	05/2010
Akce:	R 35 ÚLIBICE - OBCHVAT	Formát:	12x A4
		Měřítko:	1 : 2000
		Stupeň:	DUR
Příloha:	KOORDINAČNÍ SITUACE	Čís. přílohy:	D.2