PODÉLNÝ ŘEZ

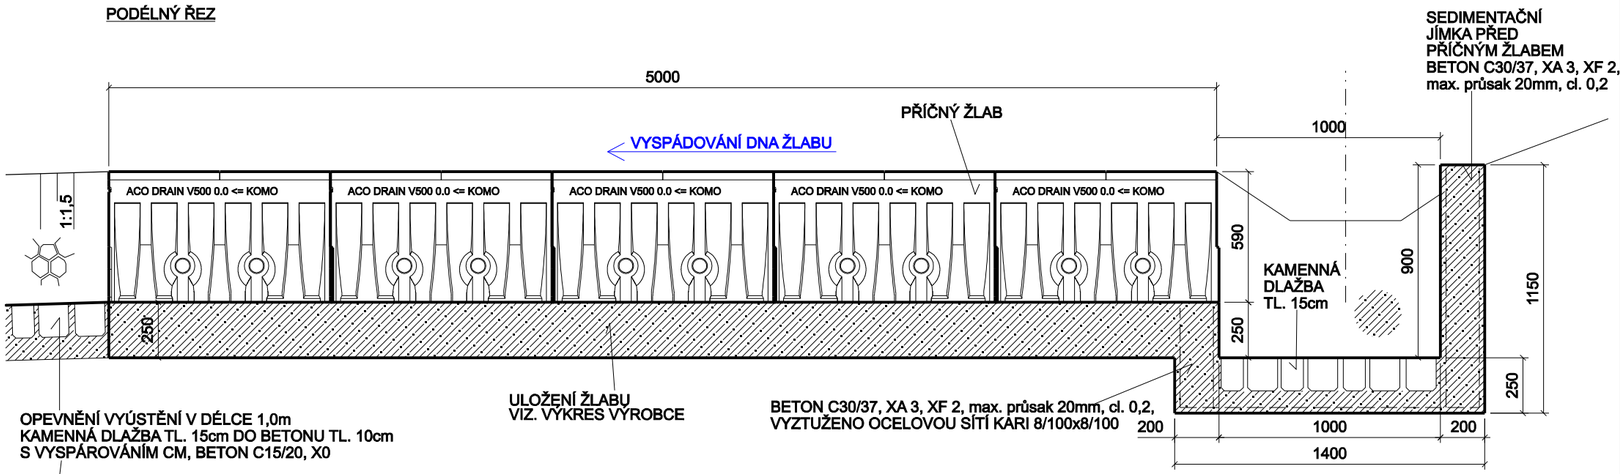

PŮDORYS

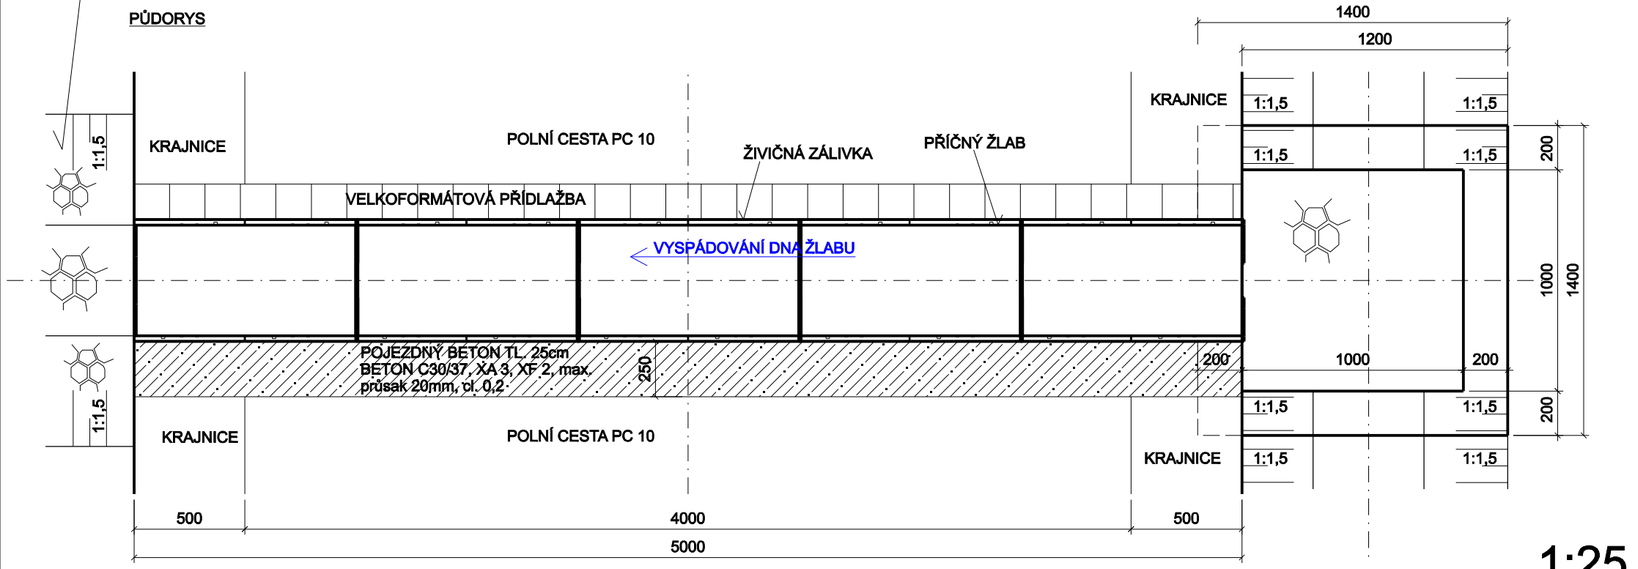

1:25

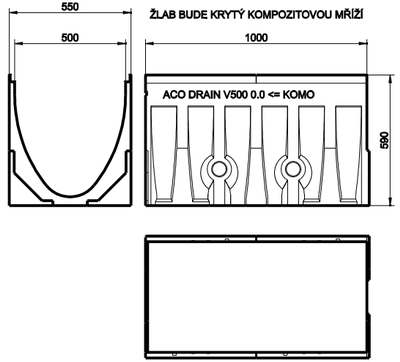

STANIČENÍ KM	OZNAČENÍ ŽLABU	DÉLKA L (m)	ROZMĚRY SEDIMETAČNÍ JÍMKY š (m)
0,002 70	Z1	11,5	BEZ JÍMKY
0,393 82	Z2	5,0	1,0 x 1,0
0,581 31	Z3	5,0	1,0 x 1,0
0,223 44	Z7	5,0	1,0 x 1,0
0,625	Z8	5,0	1,0 x 1,0
0,900	Z9	5,0	BEZ JÍMKY

1:10

POZN.: PŘED ZAPOČETÍM ZEMNÍCH PRACÍ MUSÍ DOJÍT K VYTYČENÍ VEŠKERÝCH PODZEMNÍCH VEDENÍ!!!

Výšk. systém : BPV

Souřadný systém : JTSK

AKCE :	POLNÍ CESTA PC 10	AGROPROJEKT PSO s.r.o. Slavíčkova 840/1b, 638 00 BRNO - LESNÁ Tel. 533 033 931 Fax 533 033 961	
KAT. ÚZEMÍ :	HORNÍ HYNČINA	VED. PROJEKTANT :	ING. J. HERMANY
KRAJ :	PARDUBICKÝ	AUTORIZOVANÝ INŽENÝR:	ING. M. VÁCLAVEK
OKRES :	SVITAVY	PROJEKTANT :	ING. R. DOBEŠOVÁ
OBJEDNATEL :	SPÚ, KPÚ PRO PARDUBICKÝ KRAJ, POBOČKA SVITAVY	STUPEŇ :	DSP A DPS
OBJEKT :	SO-01-KM 0,000-1,152	Č. ZAKÁZKY :	105-2025-13
OBSAH :	PŘÍČNÝ ŽLAB Z1-Z3 A Z7-Z9	DATUM :	LISTOPAD 2013
		MĚŘÍTKO :	1:10 - 1:25
		PŘÍLOHA Č. :	C.1.6