



PODÉLNÝ ŘEZ SJEZDEM

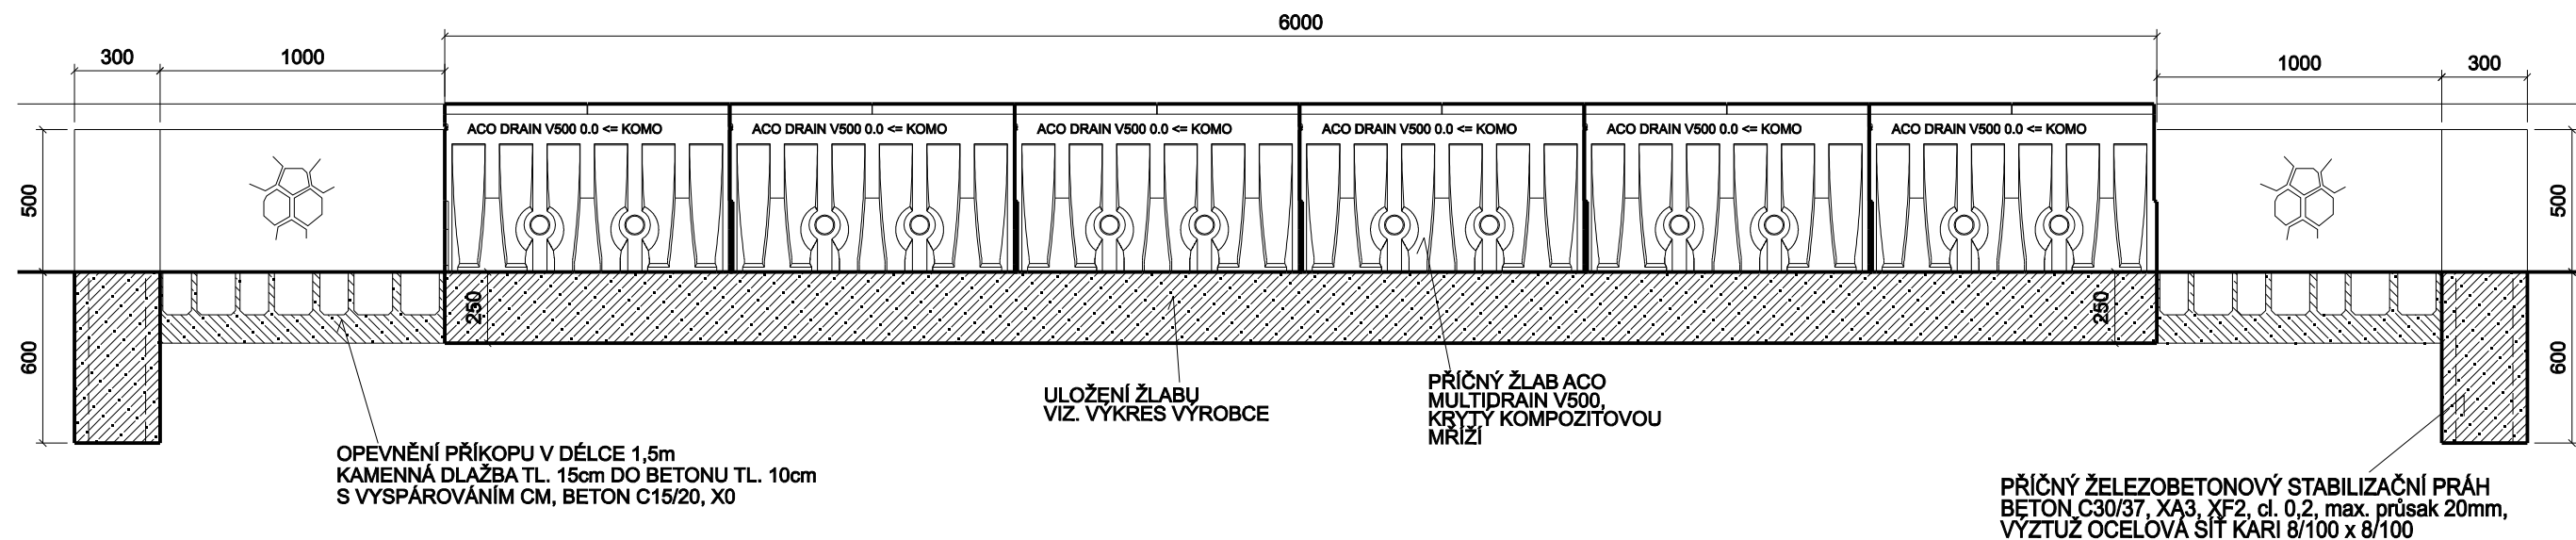

PŘÍČNÝ ŘEZ SJEZDEM

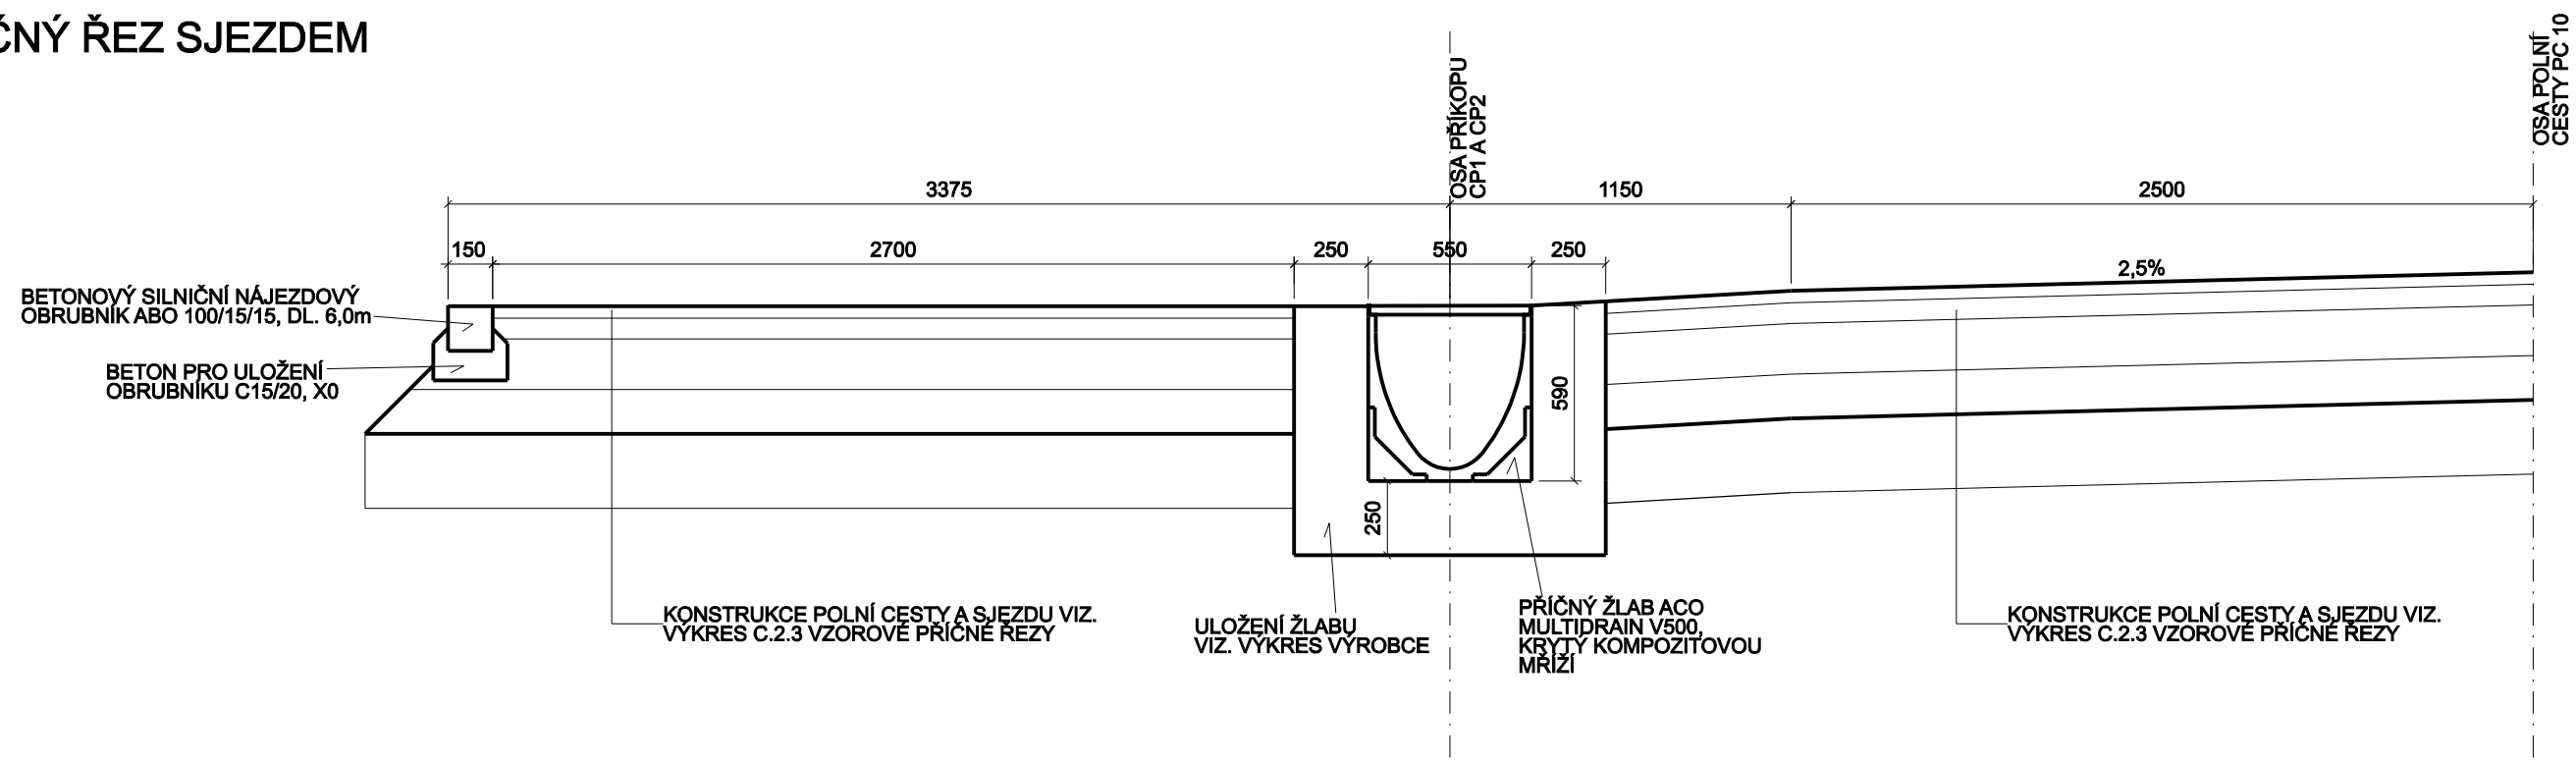

**POZN.: PŘED ZAPOČETÍM ZEMNÍCH PRACÍ MUSÍ
DOJÍT K VYTYČENÍ VEŠKERÝCH PODZEMNÍCH VEDENÍ!!!**

Výšk. systém : BPV

Souřadný systém : JTSK

SJEZDY NA POLNÍ POZEMKY:
KM 1,496 - SP2
KM 1,616 - SP3
KM 1,790 - SP4

AKCE :	POLNÍ CESTA PC 10	 AGROPROJEKT PSO s.r.o. Slavičkov 840/1b, 638 00 BRNO - LESNÁ Tel. 533 033 931 Fax 533 033 961	
KAT. ÚZEMÍ :	HORNÍ HYNČINA	VED. PROJEKTANT :	ING. J. HERMANY
KRAJ :	PARDUBICKÝ	AUTORIZOVANÝ INŽENÝR :	ING. M. VÁCLAVEK
OKRES :	SVITAVY	PROJEKTANT :	ING. R. DOBEŠOVÁ
OBJEDNATEL :	SPÚ, KPÚ PRO PARDUBICKÝ KRAJ, POBOČKA SVITAVY	STUPEŇ :	DSP A DPS
OBJEKT :	SO-02-KM 1,132 - 2,173	Č. ZAKÁZKY :	105-2625-13
OBSAH :	STAVEBNÍ VÝKRES SJEZDU NA POLNÍ POZEMKY SP2 - SP4	DATUM :	LISTOPAD 2013
		MĚŘÍTKO :	1:25
		PŘÍLOHA Č. :	C.2.6