PODÉLNÝ ŘEZ

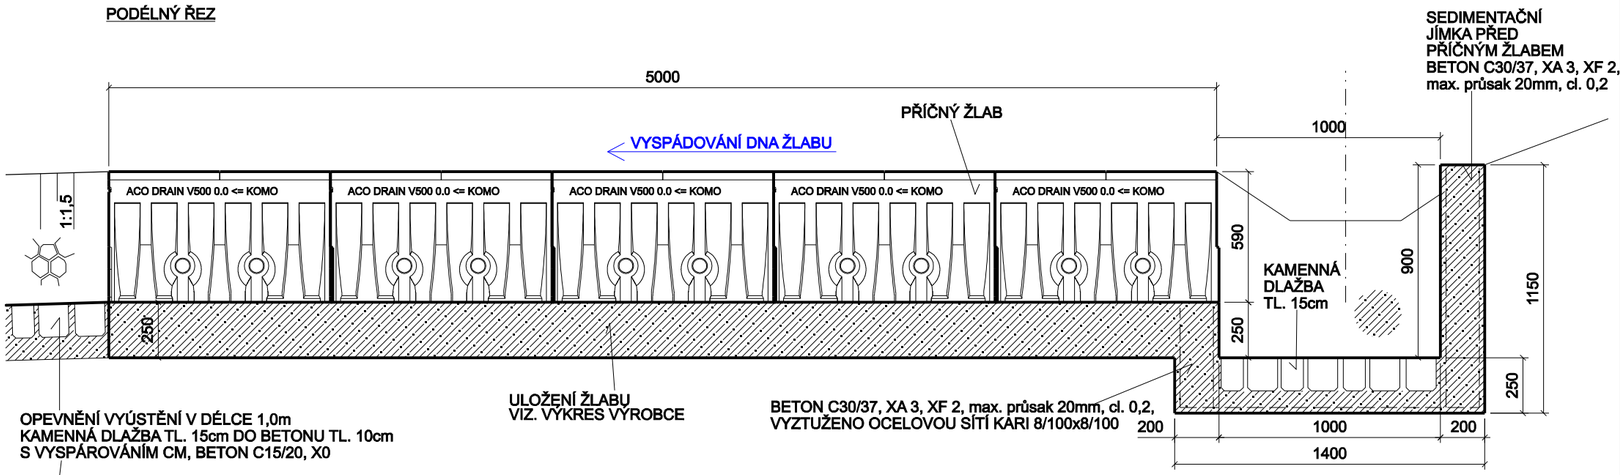

PŮDORYS

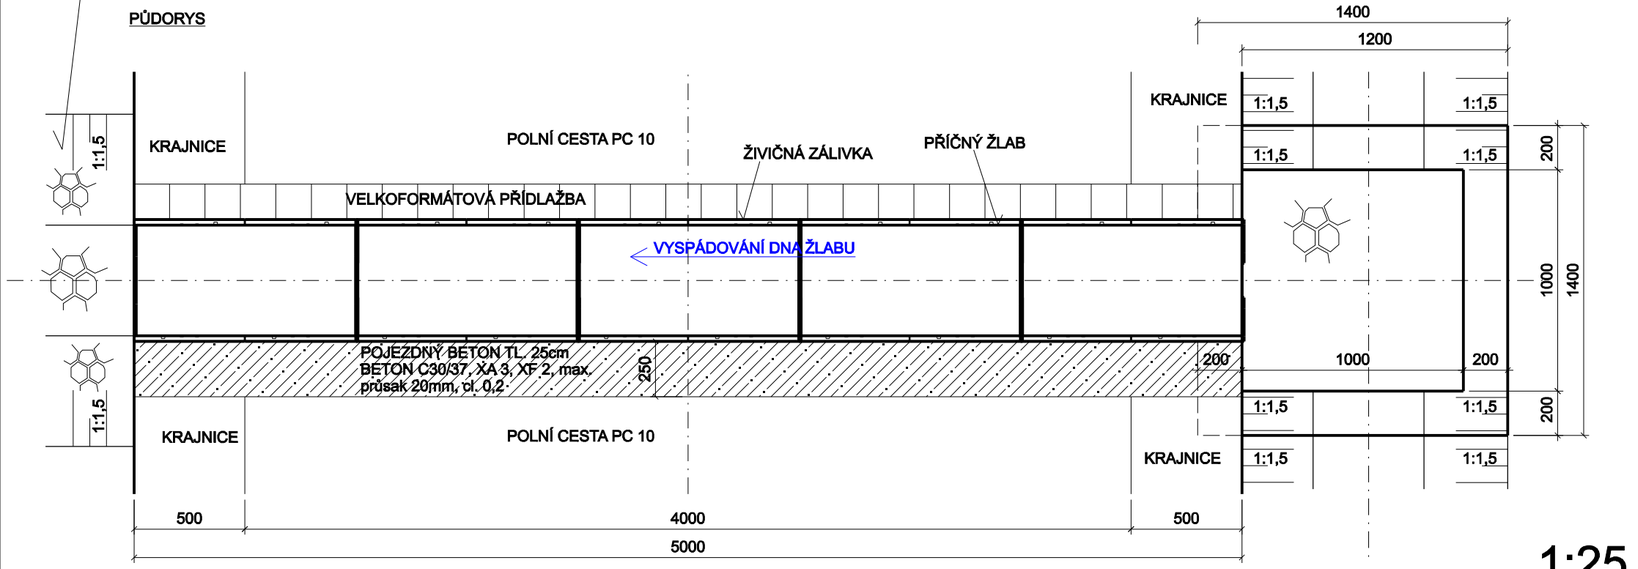

1:25

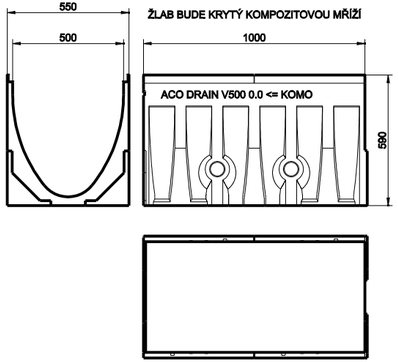

STANIČENÍ KM	OZNAČENÍ ŽLABU	DÉLKA L (m)	ROZMĚRY SEDIMETAČNÍ JÍMKY B (m)
2,575	Z12	5,0	1,0 x 1,0
3,299 14	Z13	5,0	1,0 x 1,0
3,478	Z14	5,0	1,0 x 1,0

1:10

POZN.: PŘED ZAPOČETÍM ZEMNÍCH PRACÍ MUSÍ DOJÍT K VYTYČENÍ VEŠKERÝCH PODZEMNÍCH VEDENÍ!!!

Výšk. systém : BPV

Souřadný systém : JTSK

AKCE :	POLNÍ CESTA PC 10	AGROPROJEKT PSO s.r.o. Slavíčkova 840/1b, 638 00 BRNO - LESNÁ Tel. 533 033 931 Fax 533 033 961	
KAT. ÚZEMÍ :	HORNÍ HYNČINA	VED. PROJEKTANT :	ING. J. HERMANY
KRAJ :	PARDUBICKÝ	AUTORIZOVANÝ INŽENÝR:	ING. M. VÁCLAVEK
OKRES :	SVITAVY	PROJEKTANT :	ING. R. DOBEŠOVÁ
OBJEDNATEL :	SPÚ, KPÚ PRO PARDUBICKÝ KRAJ, POBOČKA SVITAVY	STUPEŇ :	DSP A DPS
OBJEKT :	SO-03-KM 2,173-3,047	Č. ZAKÁZKY :	105-2025-13
OBSAH :	PŘÍČNÝ ŽLAB Z12 - Z14	DATUM :	LISTOPAD 2013
		MĚŘÍTKO :	1:10 - 1:25
		PŘÍLOHA Č. :	C.3.5