



# VZOROVÝ VÝKRES – HOSPODÁŘSKÝ SJEZD


ŘEZ 1 - 1'

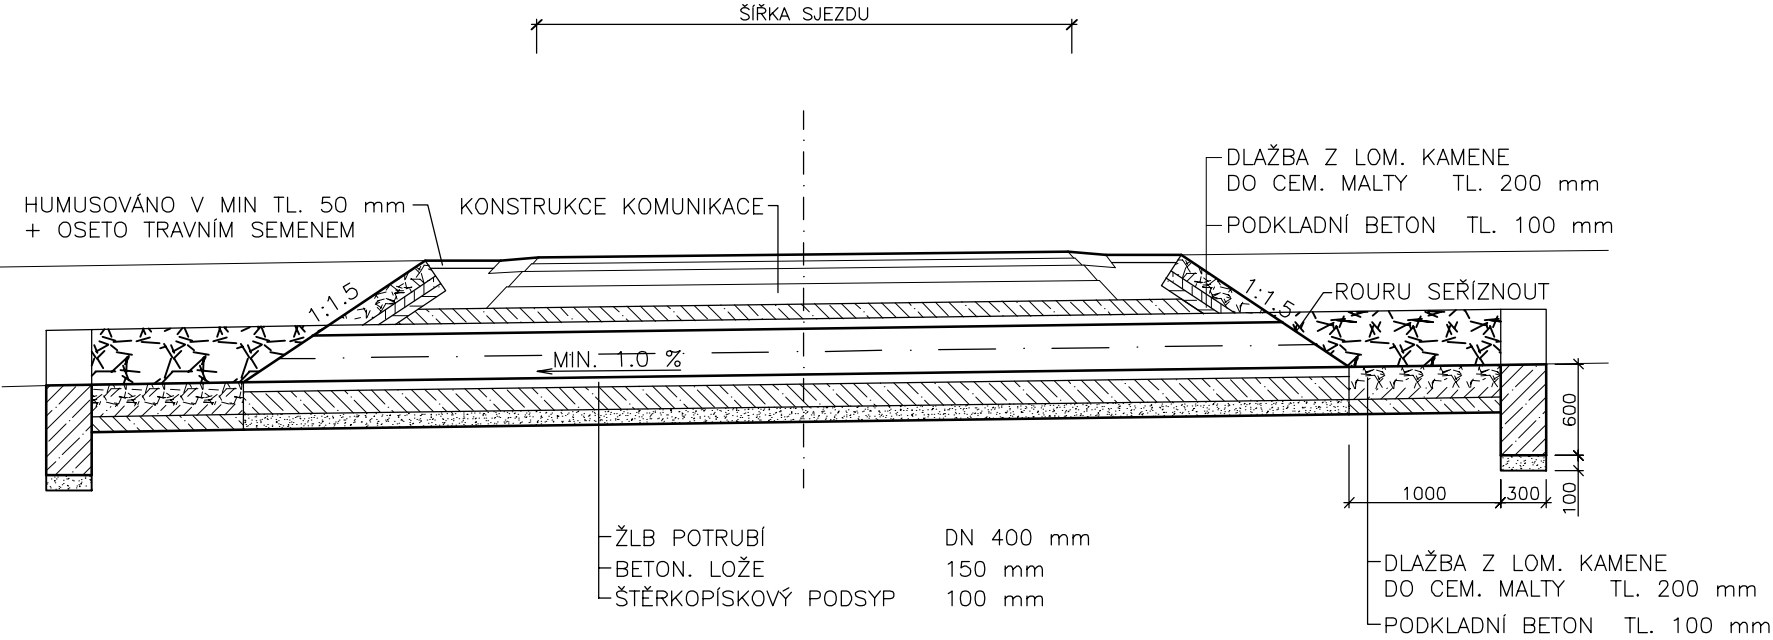

ŘEZ 2 - 2'

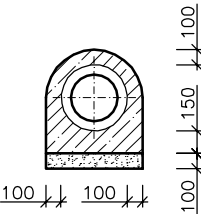

PŮDORYS

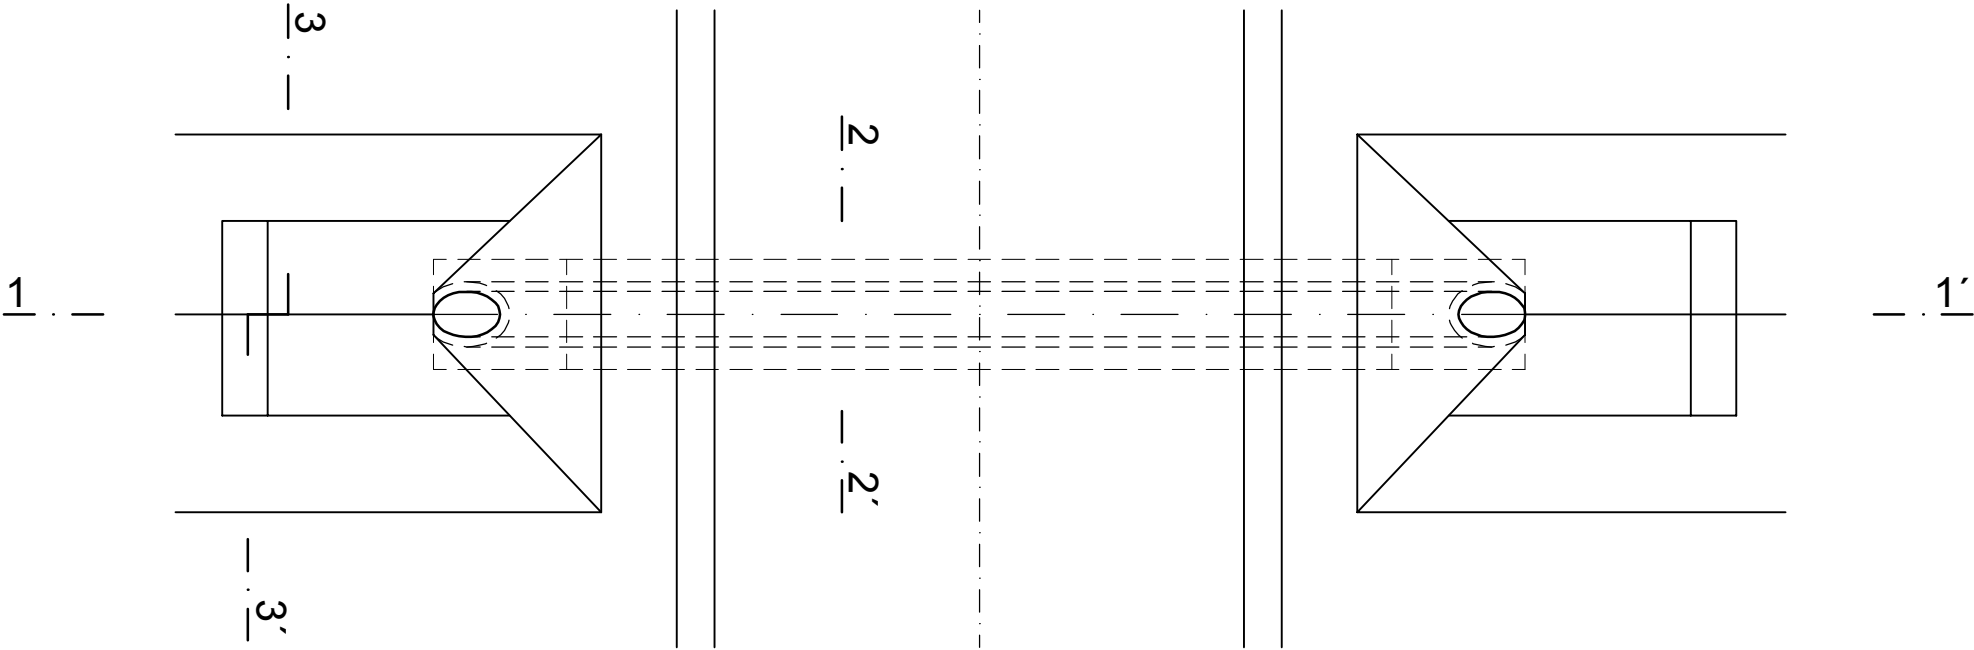

ŘEZ 3 - 3'

