

DRUH POZEMKU
KATASTRÁLNÍ ÚZEMÍ

M: 1 : 1500 / 150

OSTATNÍ PLOCHA	
VŠERUBY	STUDÁNKY U VŠERUB


SKLONOVÉ POMĚRY

KÓTY NIVELETY

KÓTY TERÉNU

SROVNÁVACÍ ROVINA
STANIČENÍ V KM

VZDÁL. PŘ. ŘEZU

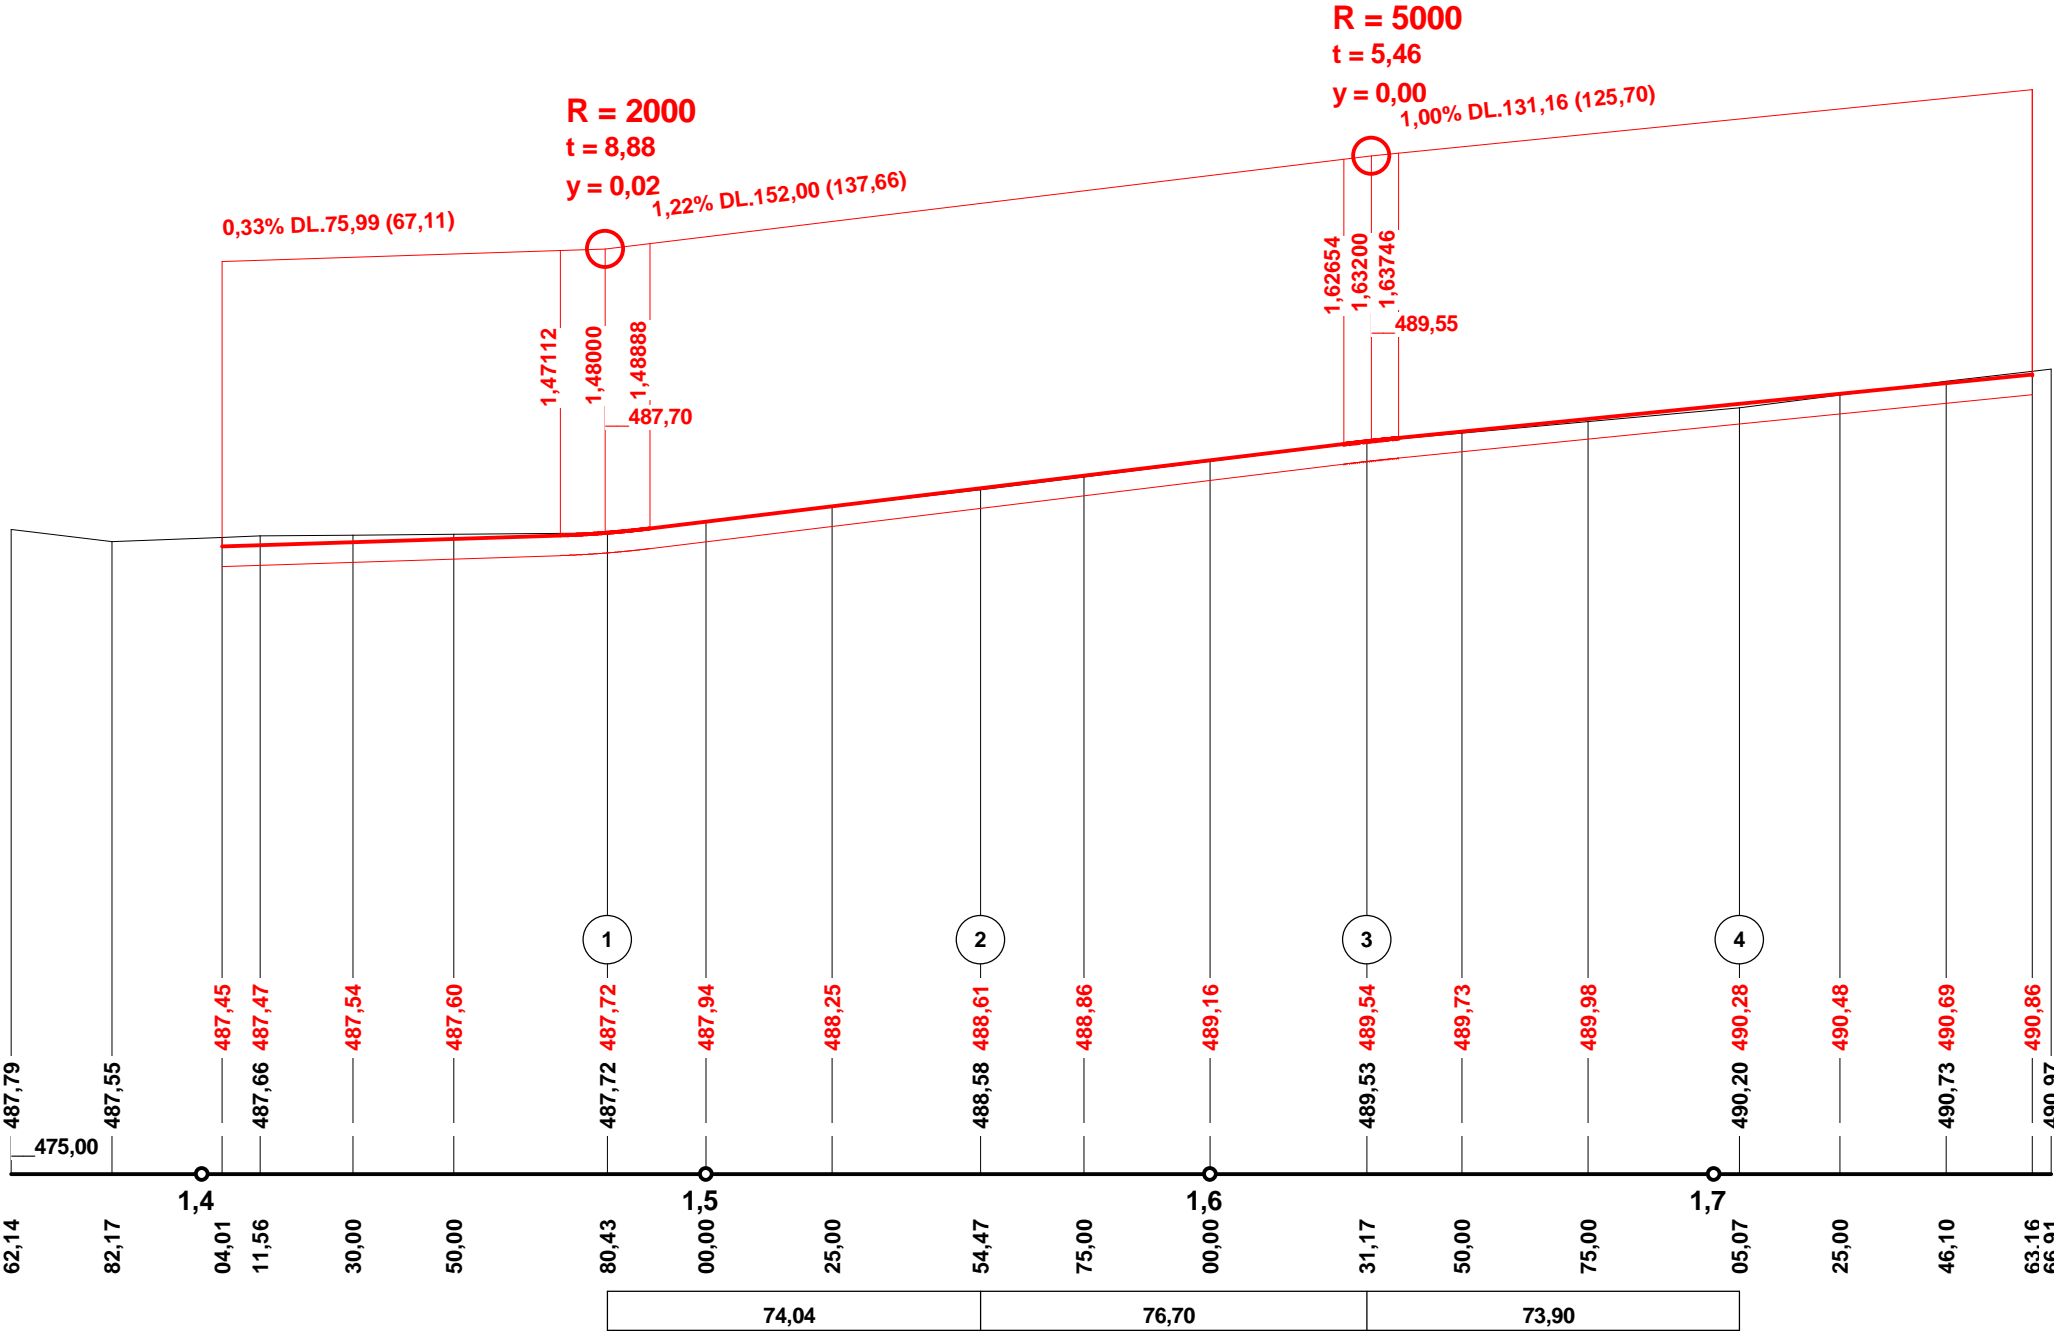

ZODP. PROJEKTANT	Ing. Rojt	PROJEKCE DOPRAV. STAVEB	
OKRES	Domažlice	PROJEKČNÍ KANCELÁŘ ROJT	
MÍSTO	Studánky u Všerub	Vodní 27, 344 01 Domažlice	
OBJEDNATEL	SPÚ - Pobočka Domažlice	Datum:	
POLNÍ CESTY C 1 A C 5 V K.Ú. STUDÁNKY U VŠERUB		Měřítko: 1 : 1500 / 150	
		Číslo kopie:	Číslo přílohy:
PODÉLNÝ PROFIL OSOU KOMUNIKACE - C 5			