


Podrobný podélný profil: C_1998 M 1:500/50
Rozsah: km 0,00000 - km 0,16700

KRAJ: STŘEDOČESKÝ
KATASTRÁLNÍ ÚZEMÍ: DOUBRAVANY

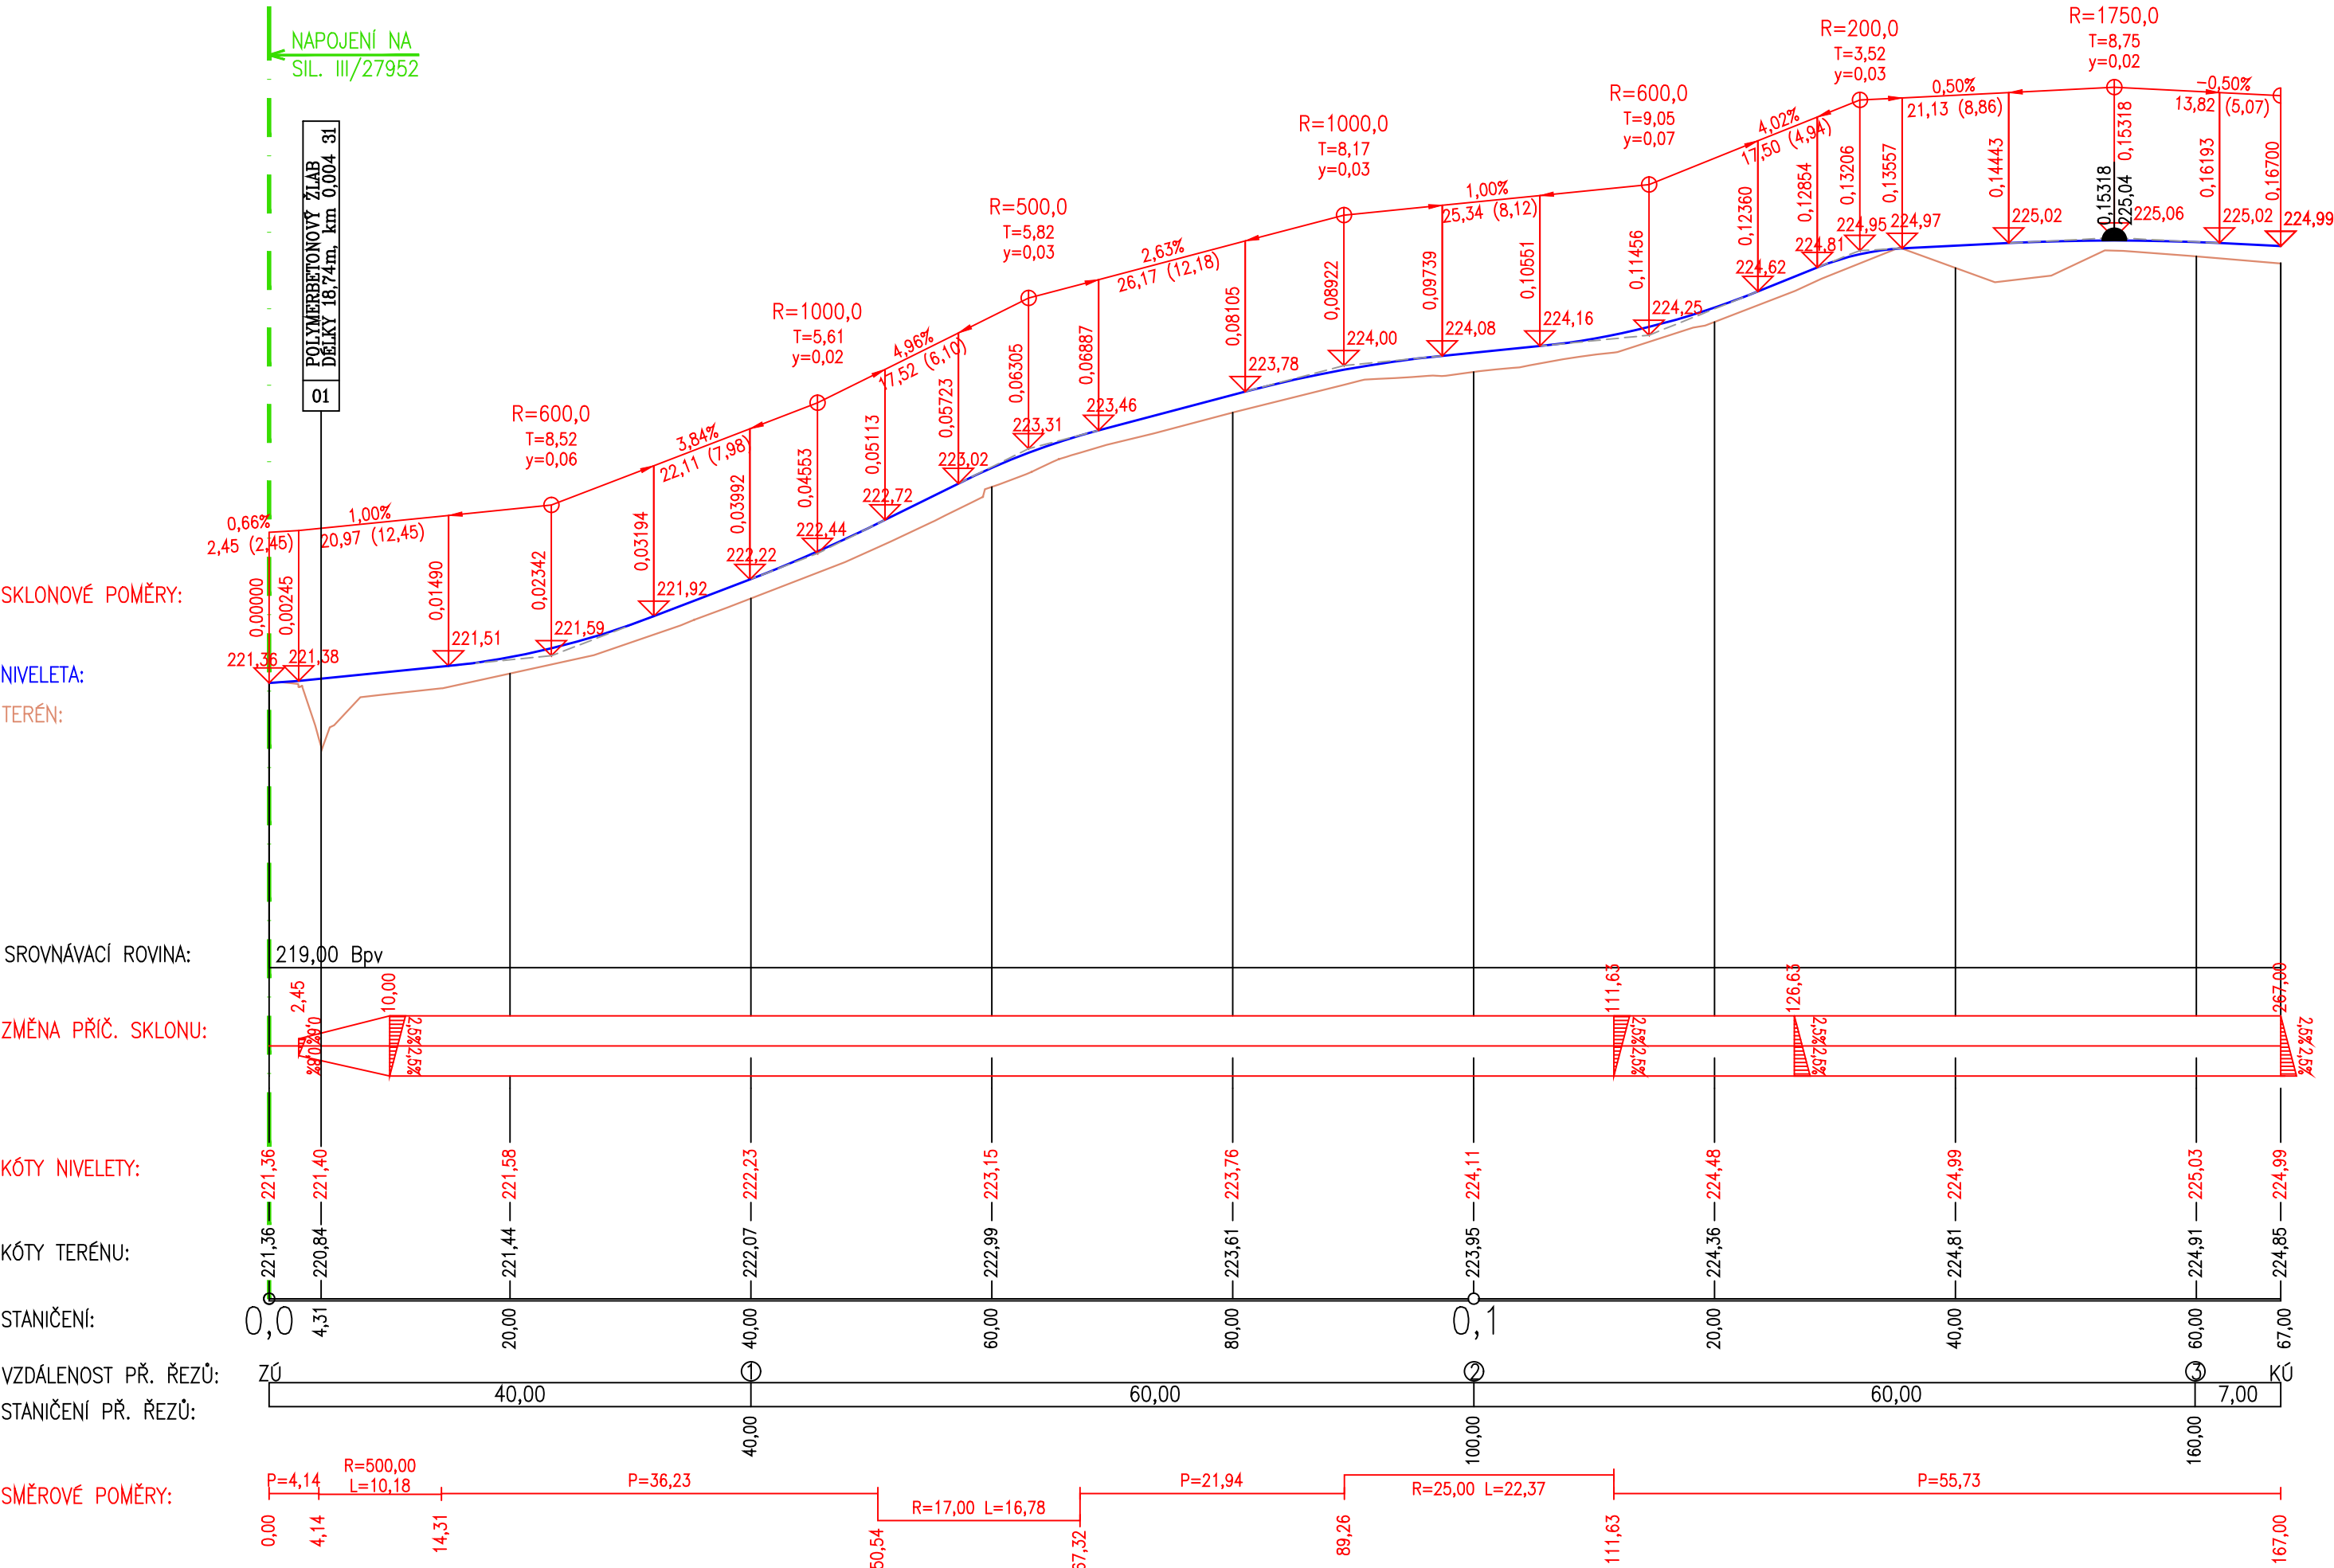

Objednatel				STÁTNÍ POZEMKOVÝ ÚŘAD, POBOČKA NYMBURK	
				Soudní 17, NYMBURK 288 2	
				IČ: 013 12 774	
Koordínace stavby a profese					
Koordínace stavby a technologie					
Zodpovědná osoba					
Ředitel ateliéru	Zodpovědný projektant	Tech. kontrola	Vypracoval	<div><div>CR PROJECT®</div><div>CONSTRUCTIONS&ROADS</div><div>CR PROJECT s.r.o., POD BORKEM 319, 293 01 Mladá Boleslav</div><div>tel.: +420 326 700 666 GSM GATE: +420 606 602 039</div><div>fax: +420 326 700 665 e-mail: info@crproject.cz</div><div>URL: http://www.crproject.cz</div></div>	
stavba:				HIP:	
PROJEKTY NA REALIZACI PLÁNU SPOLEČNÝCH ZAŘÍZENÍ NAVRŽENÝCH V RÁMCI KoPÚ SELETICE, KoPÚ SOVENICE A KoPÚ DOUBRAVANY				číslo zakázky:	2017-049
část: C – STAVEBNÍ ČÁST				stupeň dokumentace:	DSP/PDPS
objekt: SO.104 - POLNÍ CESTA C1998 - DOUBRAVANY				datum:	09.2017
obsah:				měřítko: 1:50/500	formát: 3xA4
PODÉLNÝ ŘEZ				výkres číslo:	výtisk číslo:
název dig.souboru:		číslo přílohy:		3	
				C_SO.104-03	