

KM 0,560 00
Přímá




KM 0,640 00
Přímá




KM 0,720 00
Přímá



KM 0,780 00
R250

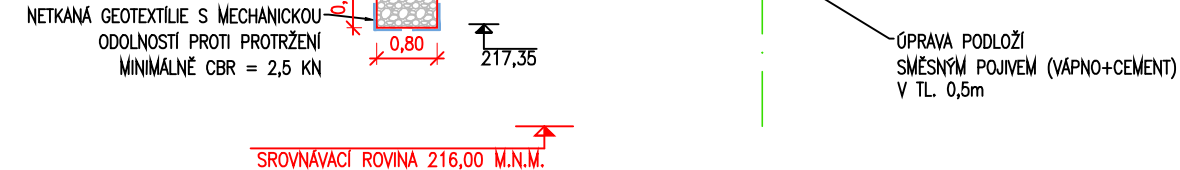


KM 0,860 00
R70

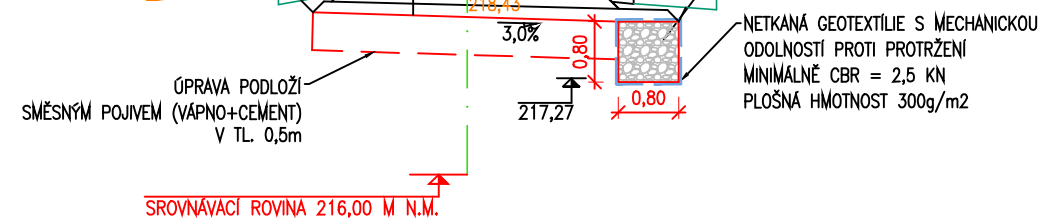


KM 0,940 00
R200




KM 1,060 0
B110

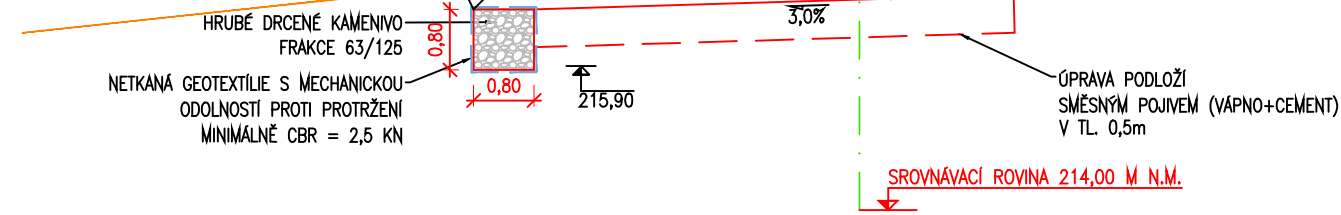

KM 1,120 00
R150

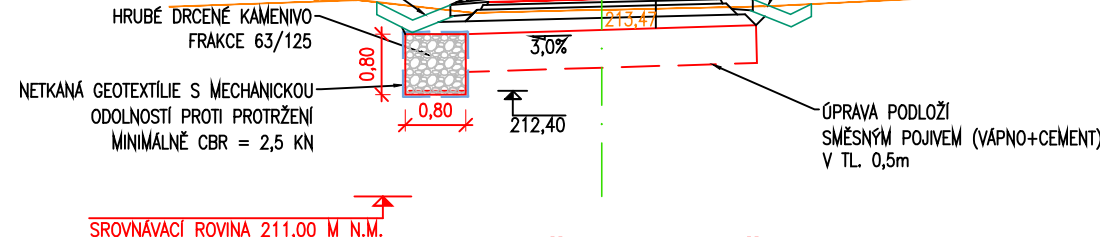


KM 1,200 00
R55

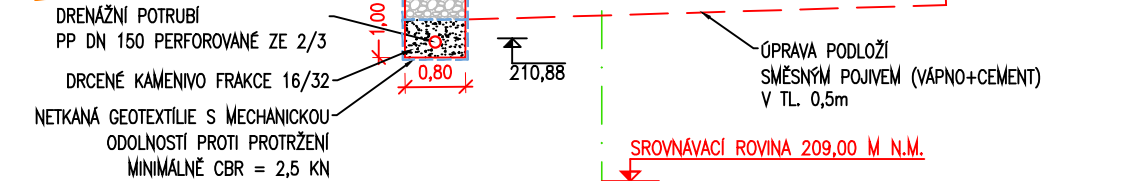

Investor	STÁTNÍ POZEMKOVÝ ÚŘAD, POBOČKA NYMBURK Soudní 17, 288 02 NYMBURK IČ: 013 12 774
----------	--

Koordinace stavby a profesí		
Koordinace stavby a technologie		
Zodpovědná osoba		

Ředitel ateliéru	Zodpovědný projektant	Tech. kontrola	Vypracoval	 <p>CR PROJECT s.r.o., POD BORKEM 319, 293 01 Mladá Boleslav</p> <p>tel.: +420 326 700 666 GSM GATE: +420 606 602 039 fax: +420 326 700 665 e-mail: info@crproject.cz URL: http://www.crproject.cz</p>										
stavba: PROJEKTY NA REALIZACI PLÁNU SPOLEČNÝCH ZAŘÍZENÍ NAVRŽENÝCH V RÁMCI KO PÚ SELETICE, KO PÚ SOVENICE, KO PÚ DOUBRAVANY				<div>HIP:</div> <table border="1"> <tr> <td>číslo zakázky:</td><td>2017-049</td></tr> <tr> <td>stupeň dokumentace:</td><td>DŠP/PDPS</td></tr> <tr> <td>datum:</td><td>09.2017</td></tr> <tr> <td>měřítko: 1:100</td><td>formát: 4 x A4</td></tr> <tr> <td>výkres číslo:</td><td>výtisk číslo:</td></tr> </table> <div>4b</div>	číslo zakázky:	2017-049	stupeň dokumentace:	DŠP/PDPS	datum:	09.2017	měřítko: 1:100	formát: 4 x A4	výkres číslo:	výtisk číslo:
číslo zakázky:	2017-049													
stupeň dokumentace:	DŠP/PDPS													
datum:	09.2017													
měřítko: 1:100	formát: 4 x A4													
výkres číslo:	výtisk číslo:													
část: č – STAVEBNÍ ČÁST														
objekt: SO. 101 - POLNÍ CESTA C1- ŽITOVLICE														
obsah: PŘÍČNÉ ŘEZY - část 2														
název dig.souboru:		číslo přílohy: <div>č_so.101-04b</div>												