



# ŘEZ "A-A"

## PŘ PROPUSTKEM PŘES KOZAČKU

VÝŠKA USAZENÍ PROPUSTKU BUDE ODVOZENA OD HLADINY RYBNÍKA A PROČIŠTĚNÉHO DNA VODOTEČE TAK, ABY BYL ZAJIŠTĚN DOSTATEČNÝ SKLON DNA VODOTEČE PRO ODTOK VODY Z PROPUSTKU DO RYBNÍKA.  
UVAŽUJE SE PŘÍPADNÉ SNÍŽENÍ PROPUSTKU O CCA 25-30 CM OPROTI NAVRŽENÉMU STAVU.

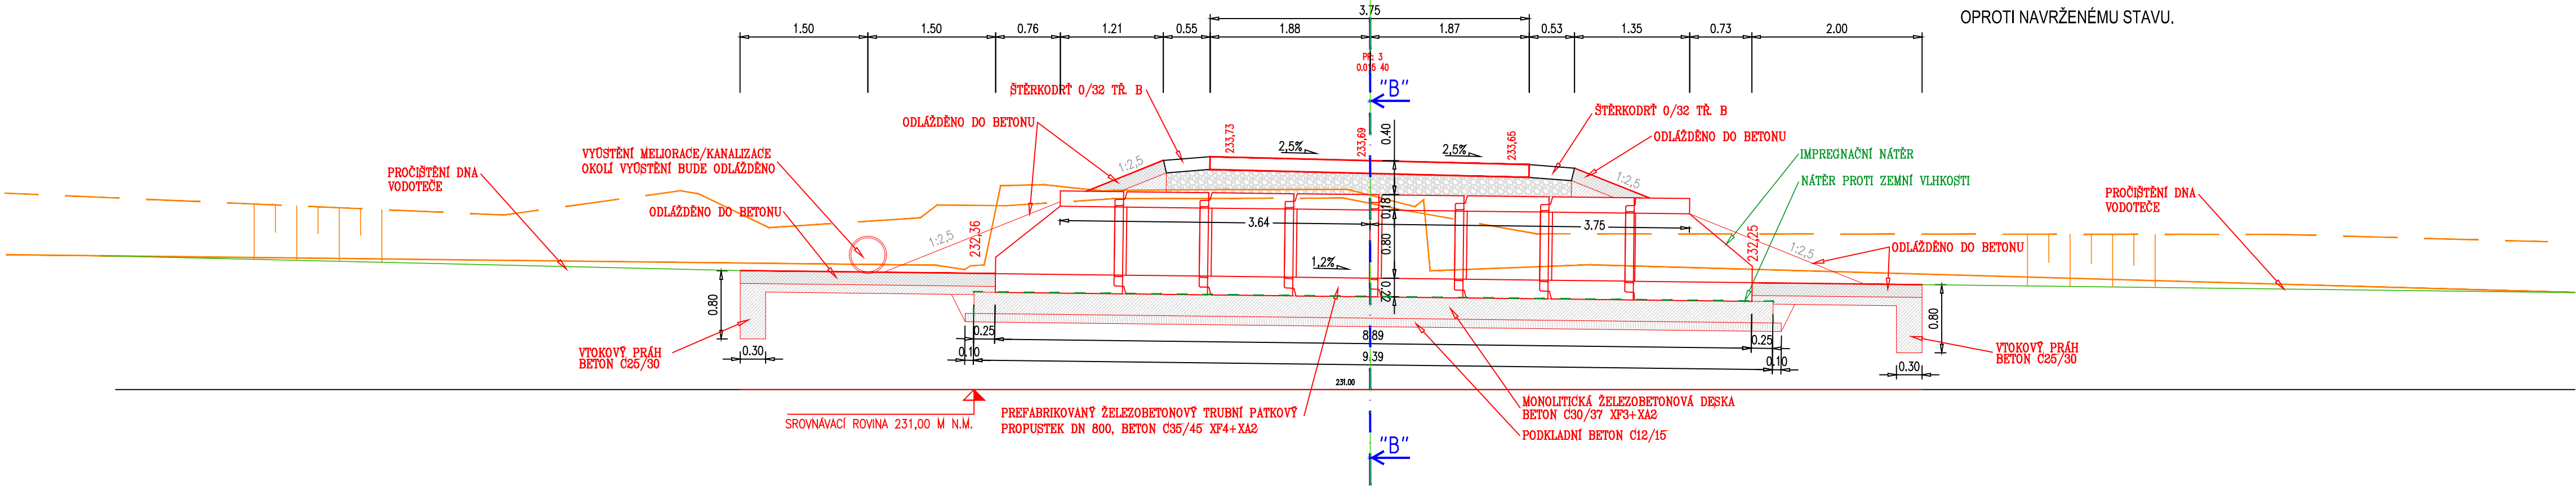

# ŘEZ "B-B"

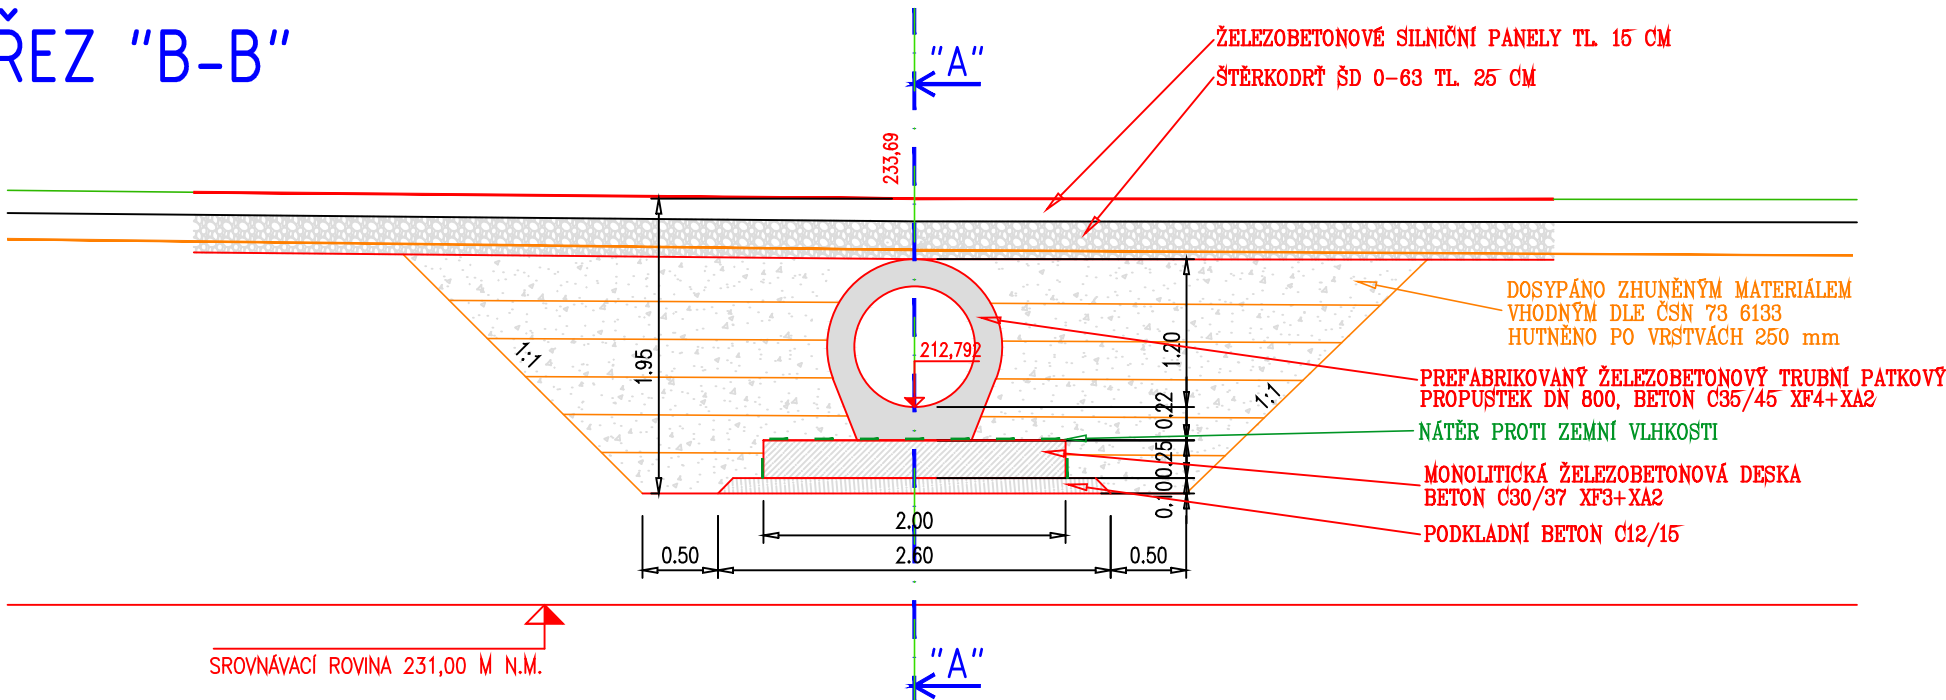

!!!PŘED ZAPOČETÍM STAVEBNÍCH PRACÍ SI MUSÍ ZHOTOVITEL NECHAT VYTÝČIT EXISTUJÍCÍ INŽENÝRSKÉ SÍTĚ!!!

Investor				STÁTNÍ POZEMKOVÝ ÚŘAD, POBOČKA NYMBURK	
				Soudní 17, NYMBURK 288 2	
				IČ: 013 12 774	
Ředitel ateliéru	Zodpovědný projektant	Tech. kontrola	Vypracoval	<div>CR PROJECT<sup>®</sup></div> <div>CONSTRUCTIONS&amp;ROADS</div> <div>CR PROJECT s.r.o., POD BORKEM 319, 293 01 Mladá Boleslav</div> <div>tel.: +420 326 700 666 GSM GATE: +420 606 602 039</div> <div>fax: +420 326 700 665 e-mail: info@crproject.cz</div> <div>URL: http://www.crproject.cz</div>	
stavba:				HIP:	
PROJEKTY NA REALIZACI PLÁNU SPOLEČNÝCH ZAŘÍZENÍ				číslo zakázky:	2017-049
NAVRŽENÝCH V RÁMCI KoPÚ SELETICE, KoPÚ SOVENICE,				stupeň dokumentace:	DŠP/PDPŠ
KoPÚ DOUBRAVANY				datum:	01.2021
část:	C - STAVEBNÍ ČÁST			měřítko:	1:50
objekt:	SO. 105 - POLNÍ CESTY C1 - SELETICE, C17 - SOVENICE			formát:	3 x A4
obsah:	ŘEZ PROPUSTKEM PŘES KOZAČKU			výkres číslo:	výtisk číslo:
název dig.souboru:		číslo přílohy:		01	
		C_01			