C11 - SELETICE - SOVOLUSKY- VEDLEJŠÍ POLNÍ CESTA - VPC 4,0/20

PŘ 04 - C11 - Seletice - Sovolusky

KM - 0,240 00
R100

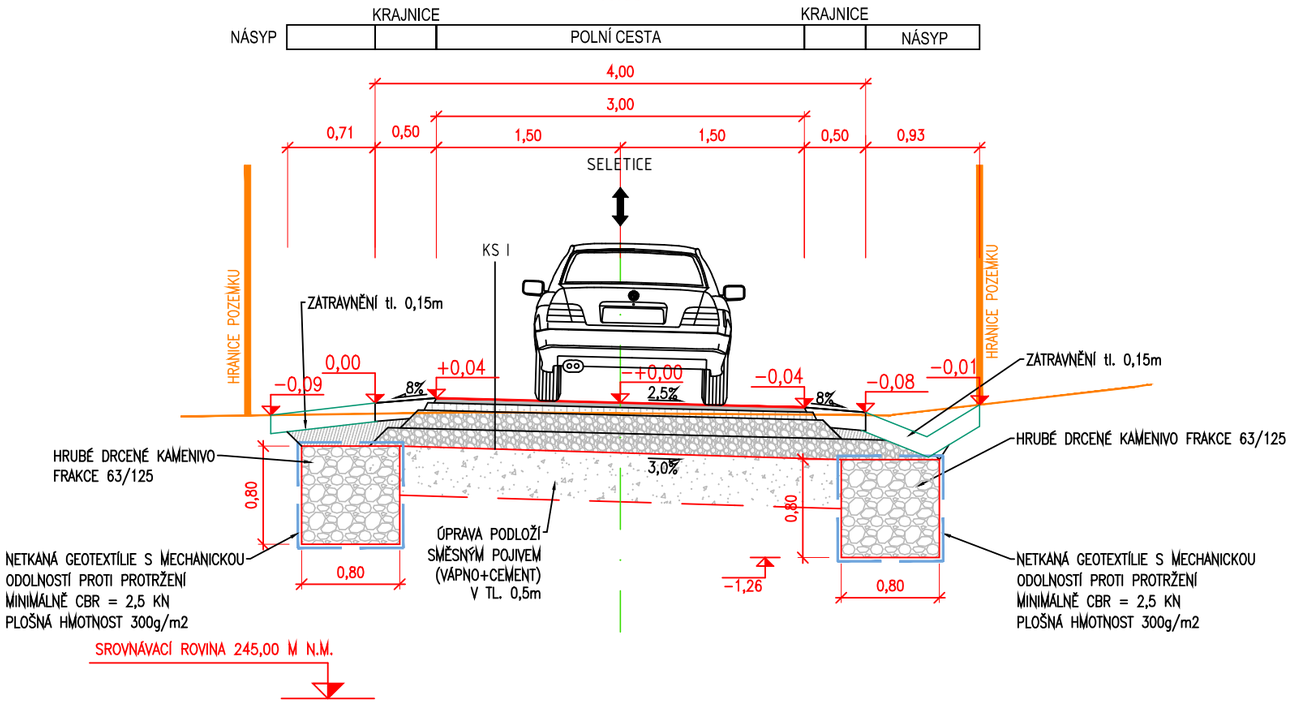

PŘ 14 - C11 - Seletice - Sovolusky

KM 0,740 00
R300

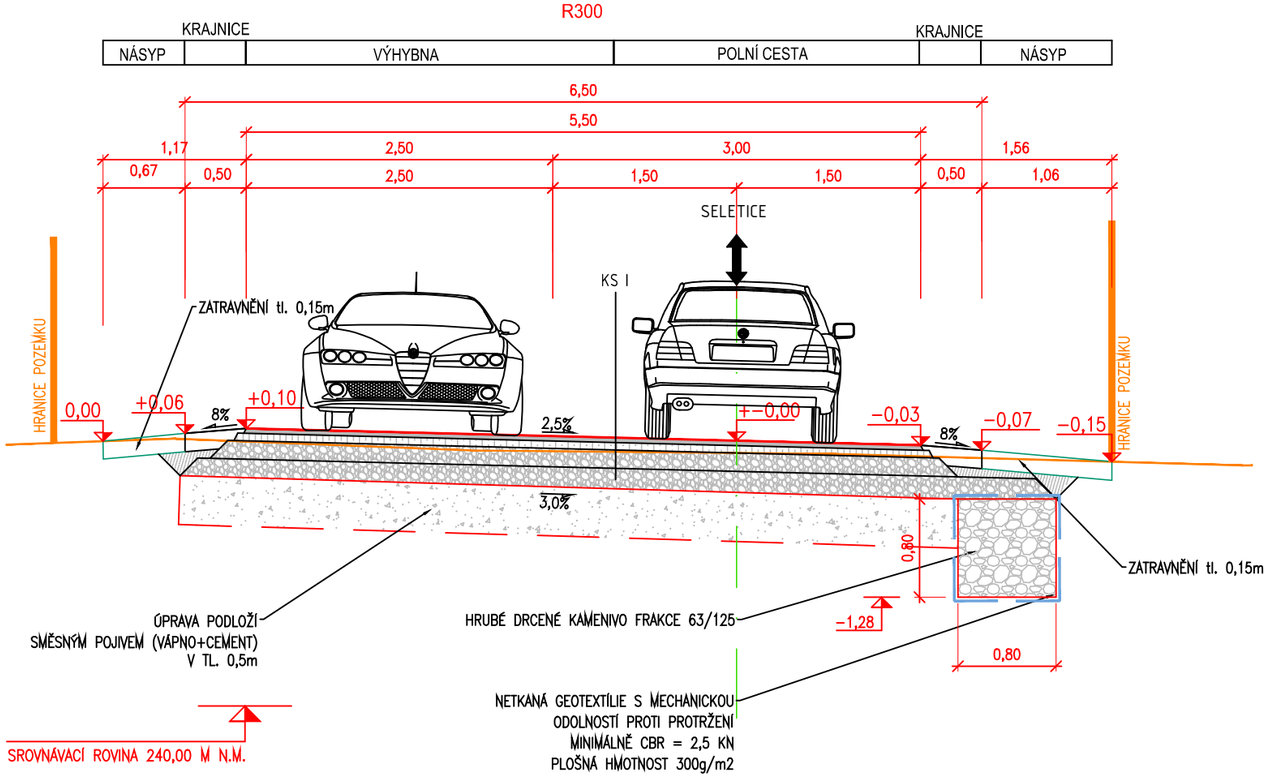

KS I.

NÁVRH KONSTRUKCE ASFALTOVÉ VOZOVKY POLNÍ CESTY

TŘÍDA DOPRAVNÍHO ZATÍŽENÍ	V
NÁVRHOVÁ ÚROVEŇ PORUŠENÍ	D2

STANOVENÍ DOPRAVNÍHO ZATÍŽENÍ DANÉ NÁVRHOVÉ ÚROVNĚ

TNV1	TNVk	TNVcd	Ncd
90	100	0,46 mil	0,16 mil

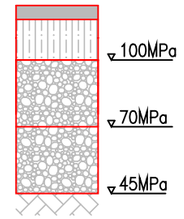

ČÍSLO KATALOGOVÉHO LISTU DLE KATALOGU VOZ. POLNÍCH CEST "D2–PN–5–1–V–PIII":

ASFALTOVÝ BETON PRO OBRUSNOU VRSTVU ACO 11 SPOJOVACÍ POSTŘIK Z EMULZE PSE 0,30 Kg/m²	40mm	ČSN EN 13108–1 ČSN 73 6129
ASFALTOVÝ BETON PRO LOŽNÍ VRSTVU ACP 16 INFILTRAČNÍ POSTŘIK PI 0,80 Kg/m²	60mm	ČSN EN 13108–1 ČSN 73 6129
ŠTĚRKODRŤ ŠD 0–63	150mm	ČSN 73 6126–1
ŠTĚRKODRŤ ŠD 0–63	150mm	ČSN 73 6126–1
CELKEM	400mm	
ÚPRAVA PODLOŽÍ (SMĚSNÁ STABILIZACE)	500mm	ČSN 73 6125
CELKEM VČETNĚ ÚPRAVY	400+500mm	

!!!PŘED ZAPOČETÍM STAVEBNÍCH PRACÍ SI MUSÍ ZHOTOVITEL NECHAT VYTÝČIT EXISTUJÍCÍ INŽENÝRSKÉ SÍTĚ!!!

Investor: STÁTNÍ POZEMKOVÝ ÚŘAD, POBOČKA NYMBURK
Soudní 17, 288 02 NYMBURK
IČ: 013 12 774

Koordinace stavby a profesí		
Koordinace stavby a technologie		
Zodpovědná osoba		

Ředitel ateliéru	Zodpovědný projektant	Tech. kontrola	Vypracoval

CR PROJECT® CONSTRUCTIONS&ROADS
CR PROJECT s.r.o., POD BORKEM 319, 293 01 Mladá Boleslav
tel.: +420 326 700 666 GSM GATE: +420 606 602 039
fax: +420 326 700 665 e-mail: info@crproject.cz
URL: http://www.crproject.cz

stavba: PROJEKTY NA REALIZACI PLÁNU SPOLEČNÝCH ZAŘÍZENÍ NAVRŽENÝCH V RÁMCI KoPÚ SELETICE, KopÚ SOVENICE, KoPÚ DOUBRAVANY

část: B – SOUHRNNÉ ŘEŠENÍ STAVBY

objekt: SO. 102 - POLNÍ CESTA C11 - SELETICE - SOVOLUSKY

obsah: *VZOROVÝ PŘÍČNÝ ŘEZ*

HIP:	
číslo zakázky:	2017–049
stupeň dokumentace:	DSP/PDPS
datum:	09.2017
měřítko: 1:50	formát: 2xA4
výkres číslo: 2	výtisk číslo:

název dig.souboru:

číslo přílohy: C_SO.102–02