



ŘEZ "A-A"

PŘEPUSTKEM - C11 - Seletice - Sovolusky

KM 0,584 24
Přímá

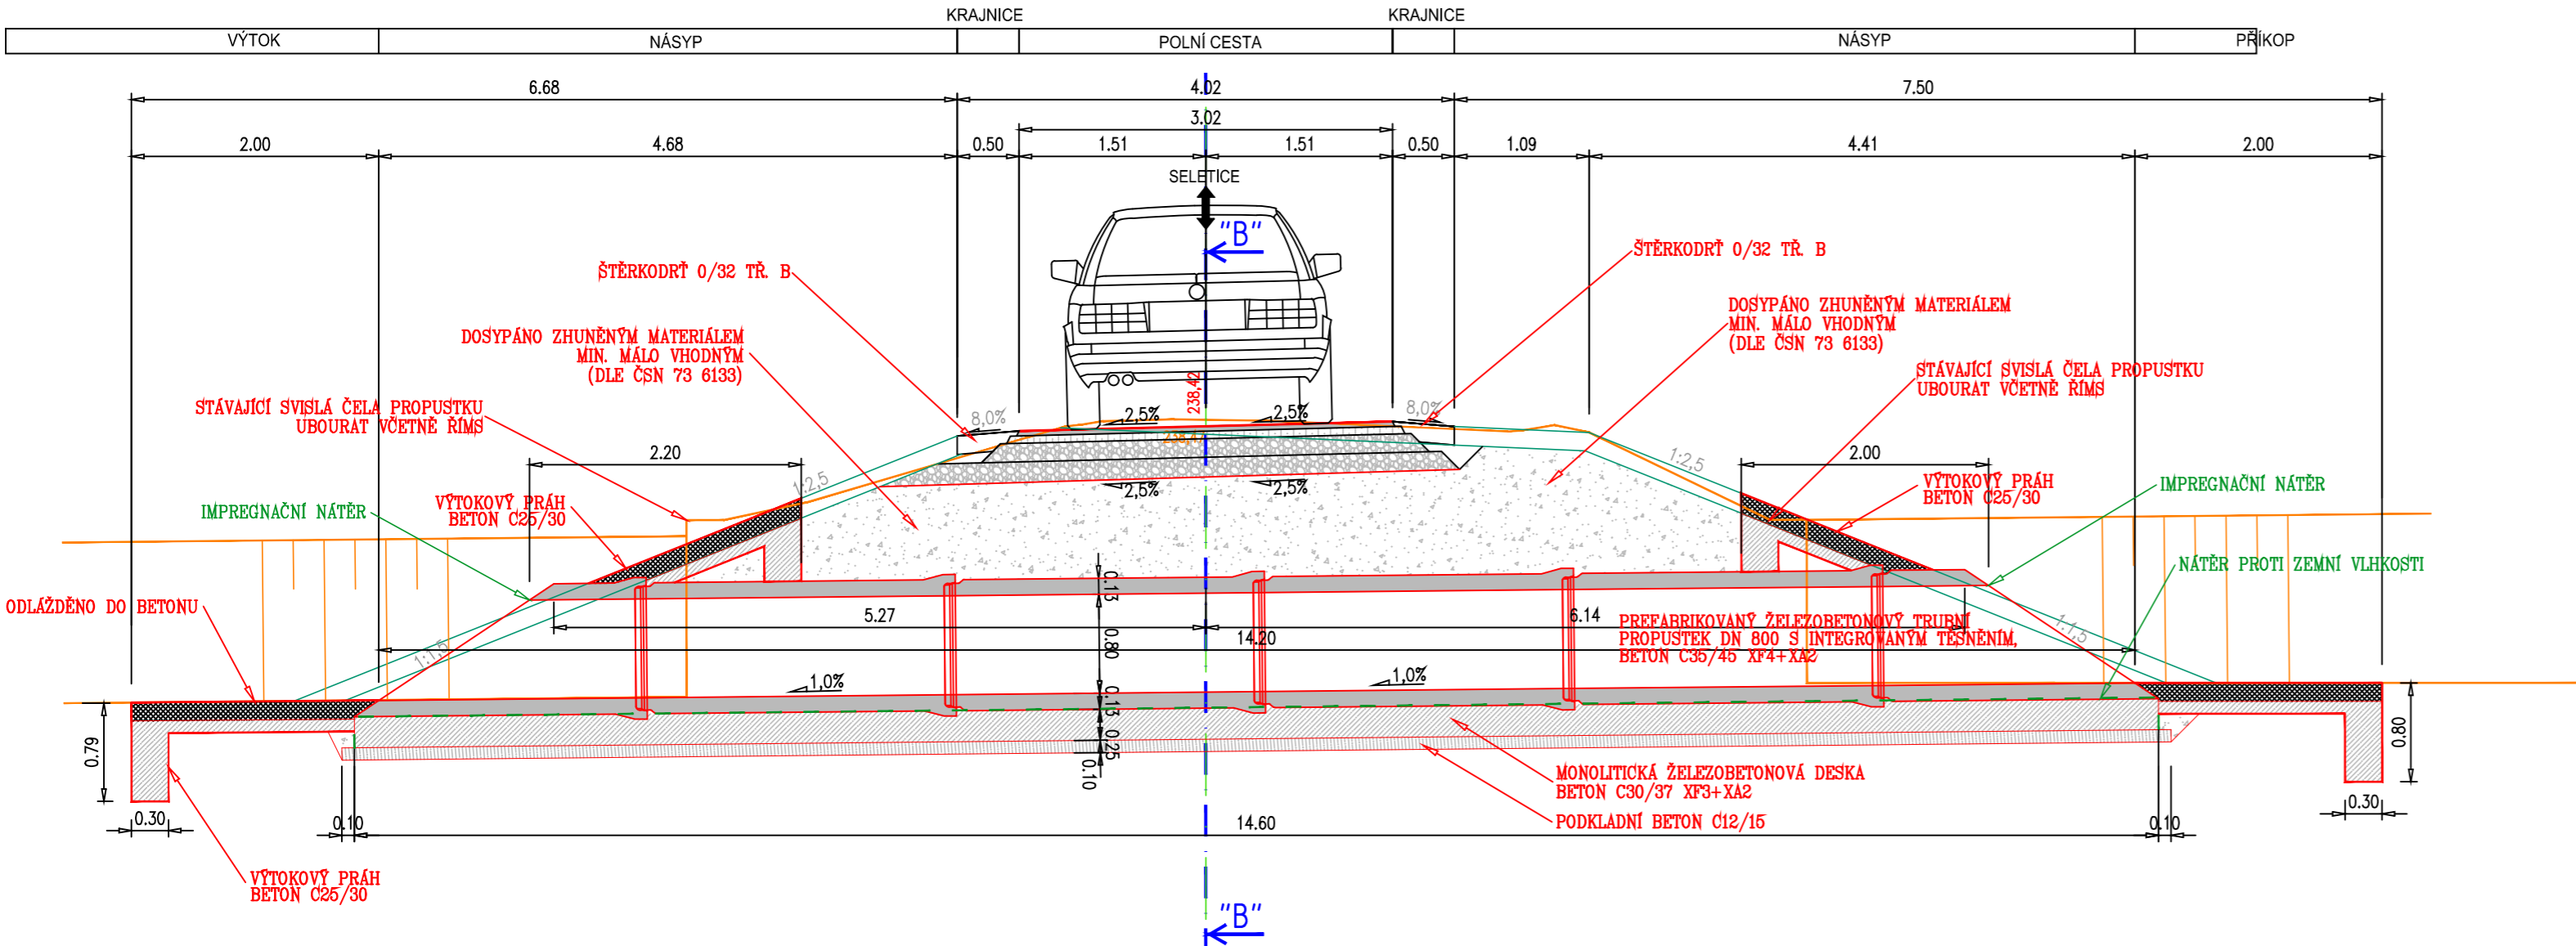

ŘEZ "B-B"

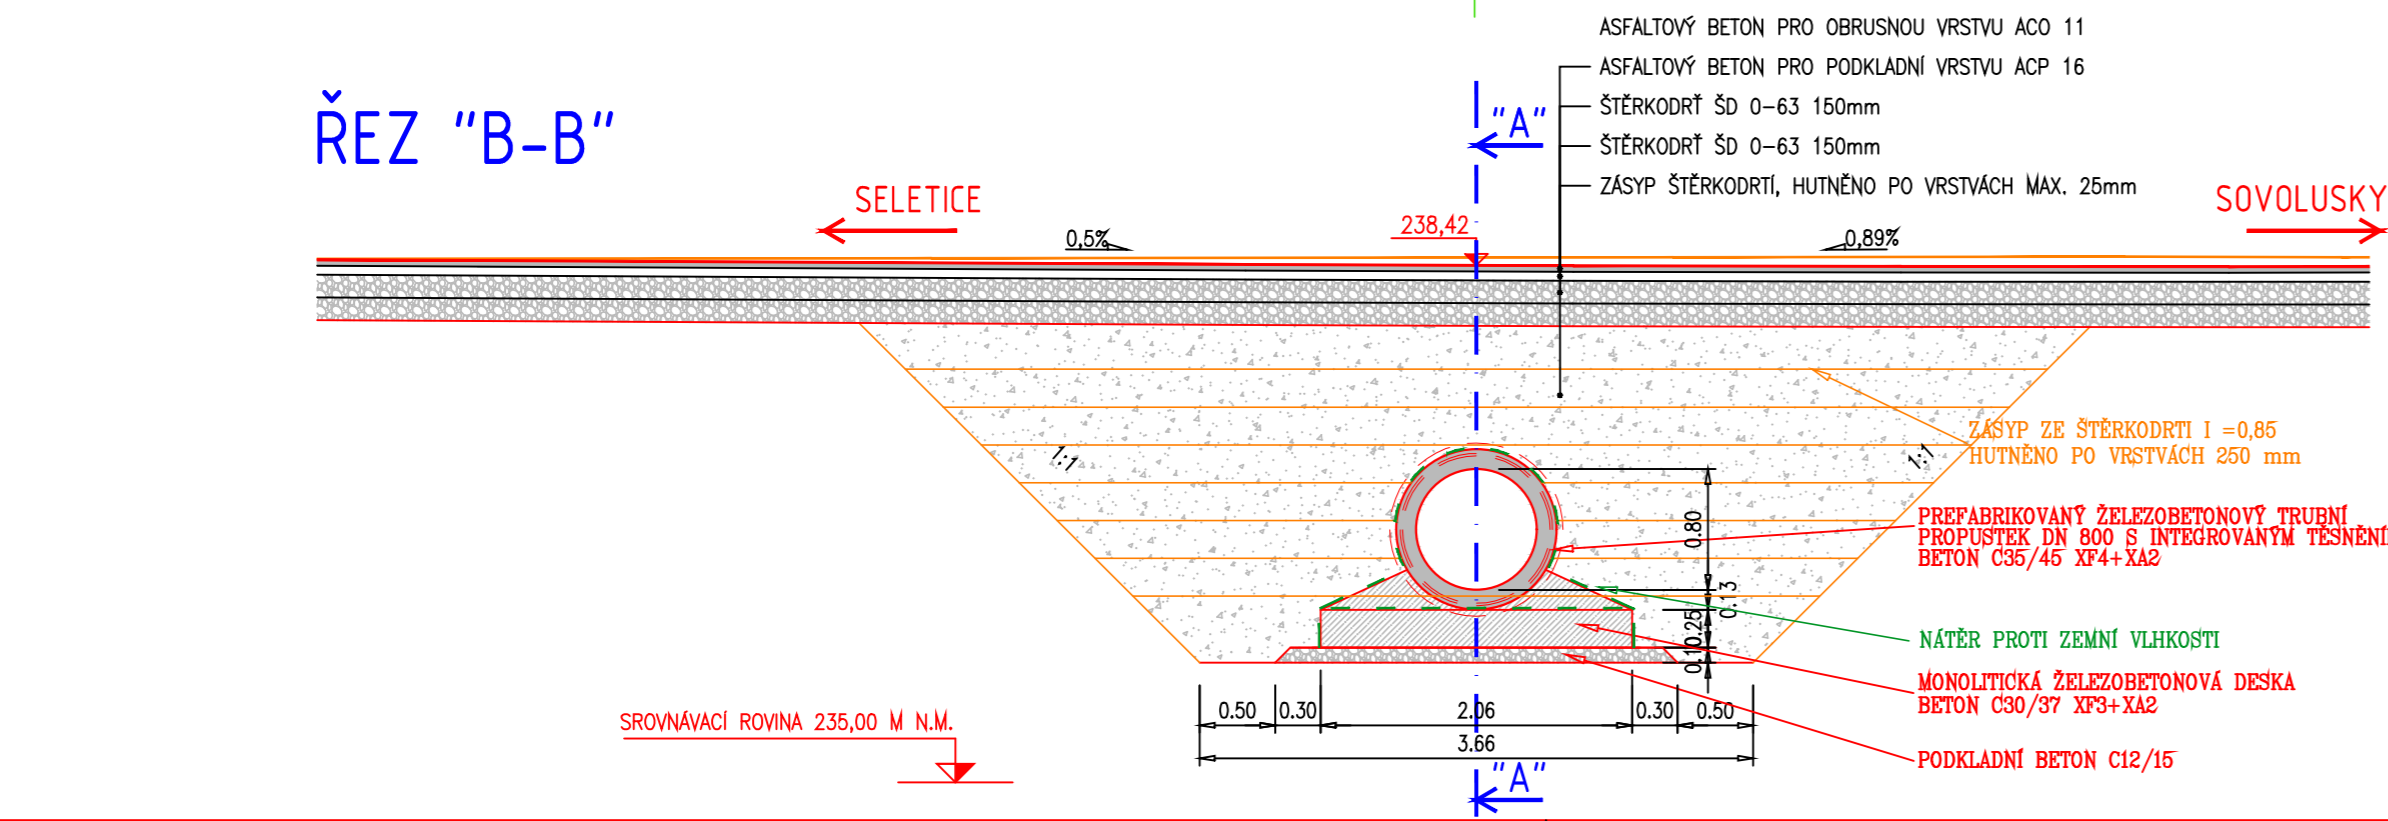

!!!PŘED ZAPOČETÍM STAVEBNÍCH PRACÍ SI MUSÍ ZHOTOVITEL NECHAT VYTÝČIT EXISTUJÍCÍ INŽENÝRSKÉ SÍTĚ!!!

Investor	STÁTNÍ POZEMKOVÝ ÚŘAD, POBOČKA NYMBURK	
	Soudní 17, 288 02 NYMBURK IČ: 013 12 774	

Koordinace stavby a profesí		
Koordinace stavby a technologie		
Zodpovědná osoba		

Ředitel ateliéru	Zodpovědný projektant	Tech. kontrola	Vypracoval	CR PROJECT CONSTRUCTIONS&ROADS CR PROJECT s.r.o., POD BORKEM 319, 293 01 Mladá Boleslav tel.: +420 326 700 666 GSM GATE: +420 606 602 039 fax: +420 326 700 665 e-mail: info@crproject.cz URL: http://www.crproject.cz	
				stavba: PROJEKTY NA REALIZACI PLÁNU SPOLEČNÝCH ZAŘÍZENÍ NAVRŽENÝCH V RÁMCI KO PŮ SELETICE, KO PŮ SOVENICE, KO PŮ DOUBRAVANY	
				část: C – STAVEBNÍ ČÁST	
				objekt: SO. 102 - POLNÍ CESTA C11 - SELETICE - SOVOLUSKY	
				obsah: PŘÍČNÝ ŘEZ PŘEPUSTKEM	
název dig.souboru:		číslo přílohy:		c_ř0.102-06	
				HIP: číslo zakázky: 2017-049	
				stupeň dokumentace: DŠP/PDPŠ	
				datum: 09.2017	
				měřítko: 1:50 formát: 3 x A4	
				výkres číslo: výtisk číslo:	