


KATASTRÁLNÍ ÚZEMÍ
Č.PARC. KN
DRUH POZEMKU

JABLONEC U LIBČEVSI
527
OSTATNÍ PLOCHA

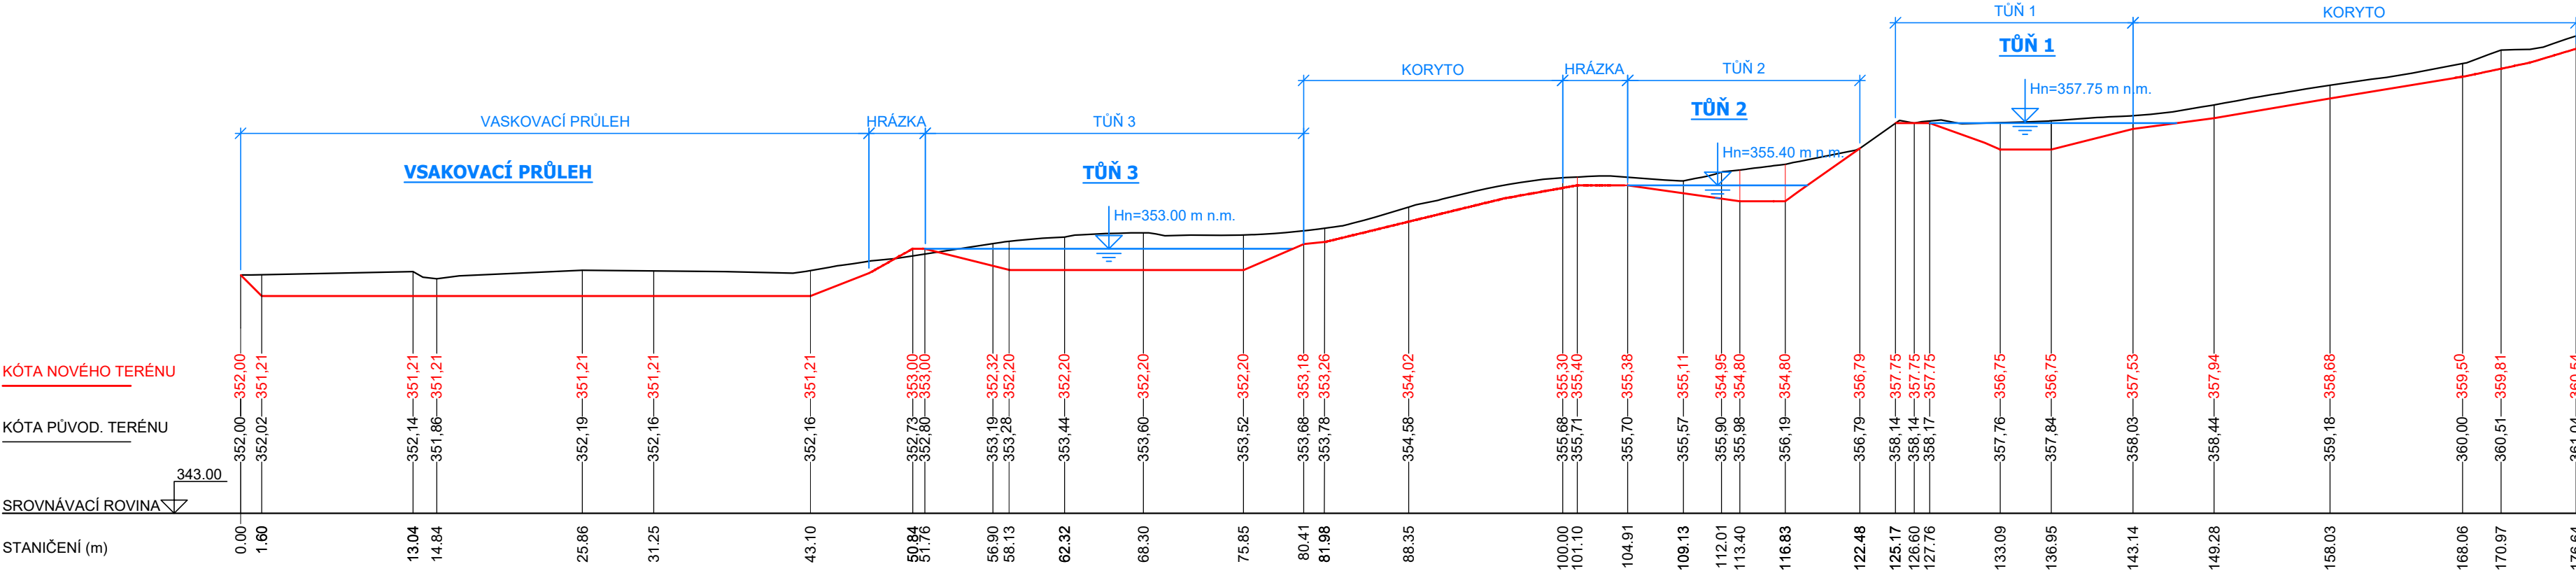

INVESTOR STÁTNÍ POZEMKOVÝ ÚŘAD, KPÚ PRO ÚSTECKÝ KRAJ, POZEMKOVÝ ÚŘAD LOUNY	PROJEKTANT [REDACTED]	PROJEKCE RYBNÍKY w [REDACTED]	
	ODPOVĚDNÝ PROJEKTANT [REDACTED]		
REVITALIZACE PANSKÉ LOUKY, K.Ú. JABLONEC U LIBČEVSI	ZAKÁZKA Č.	TB-2020-014	
	DATUM	09/2020	
	STUPEŇ	Společné povolení	
	FORMÁT	3 x A4	PARÉ Č.
PODÉLNÝ PROFIL OSOU TOKU	MĚŘÍTKO	1:500/200	
	ČÍSLO PŘÍLOHY D.1.1.		