


VZOROVÉ PŘÍČNÉ ŘEZY - P 4,5/30

km 0,000 - 0,224 70

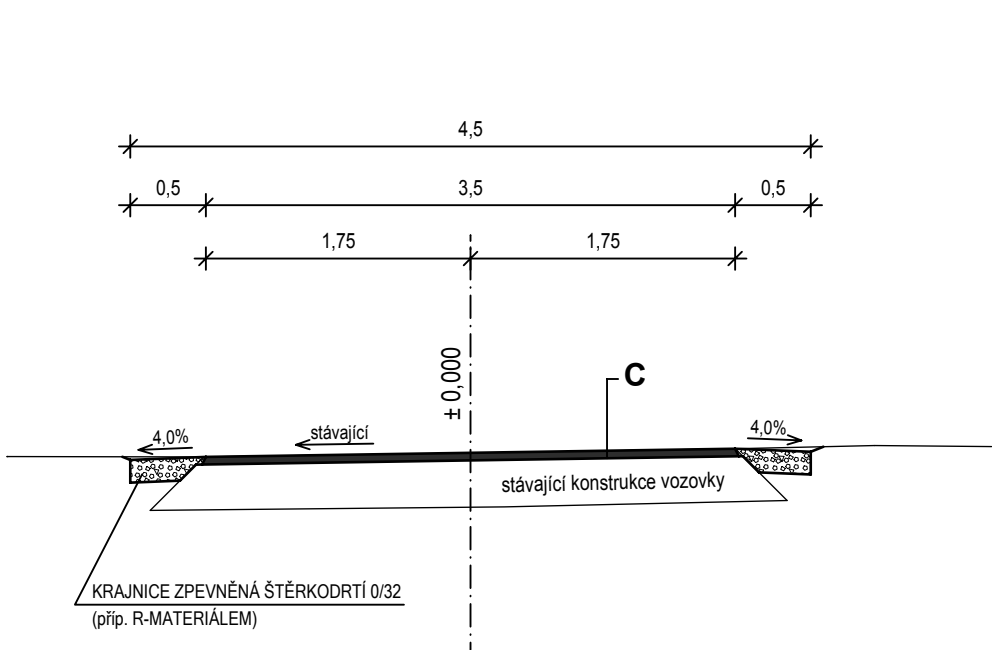

SKLADBY KONSTRUKCÍ :

KONSTRUKCE Ar - POLNÍ CESTA - ASFALTOVÝ BETON


KATALOGOVÝ LIST D2-PN 5-2-PIII

ASFALTOVÝ BETON	ACO11	ČSN 736121	40 mm
SPOJ. POSTŘÍK Z ASFALT. EMULZE 0,5 kg/m²	PS-E	ČSN 736129	
OBALOVANÉ KAMENIVO	ACP16+	ČSN 736121	70 mm
ZHUTNĚNÉ PODLOŽÍ (Edef,2 = min.80 MPa)			
ŠTĚRKODRTĚ 0/32	ŠDB	ČSN 736126-1	150 mm
ZHUTNĚNÉ PODLOŽÍ (Edef,2 = min.50 MPa)			
RECYKLÁT Z BETONU 0/63	MZK-R	ČSN 736126-1 (TP 210)	min. 150 mm
ZHUTNĚNÉ PODLOŽÍ (Edef,2 = min.30 MPa)			
CELKEM			min. 410 mm

VZOROVÉ PŘÍČNÉ ŘEZY - P 4,0/30


km 0,227 70 - 0,768 06

km 0,872 59 - 0,933 61

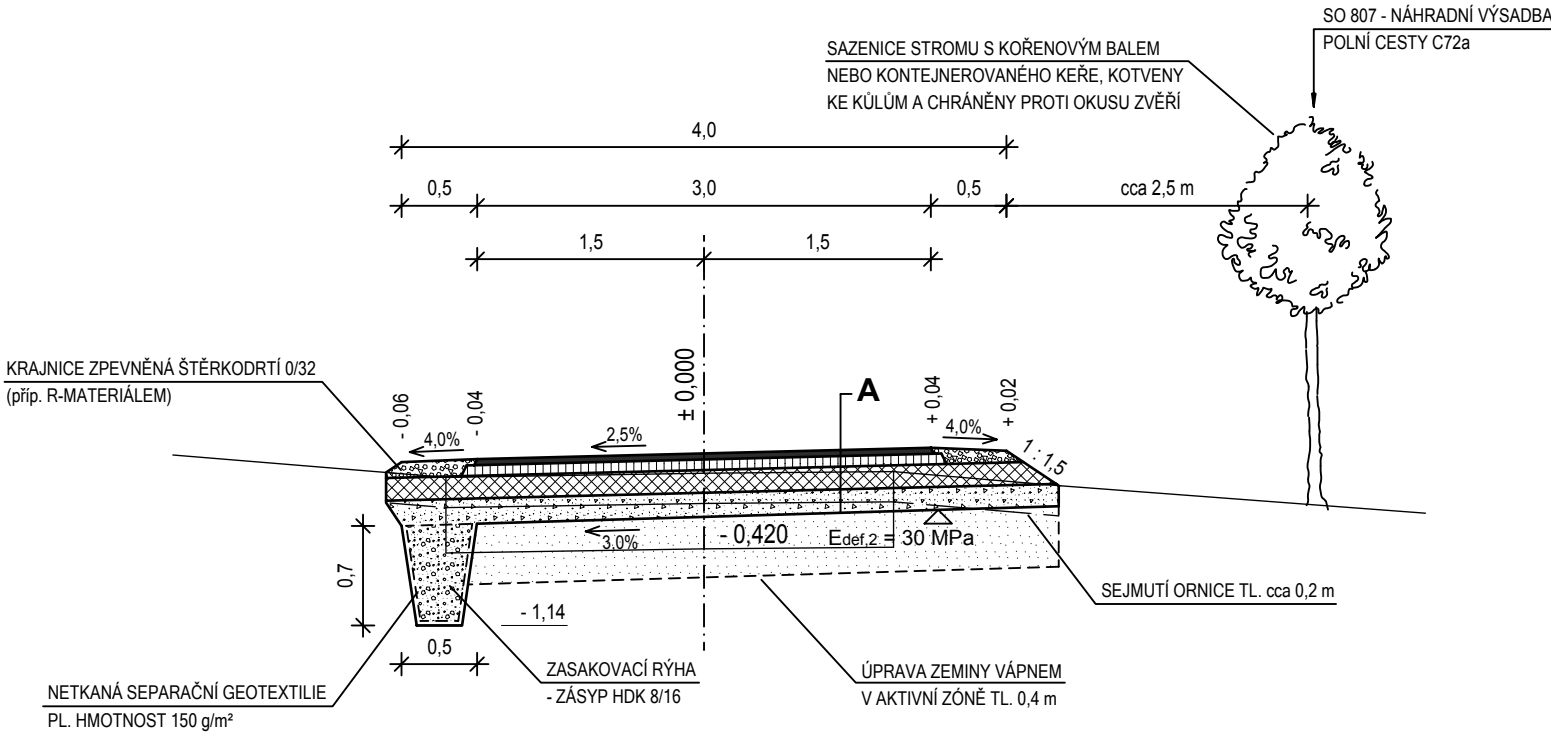

km 0,768 06 - 0,872 59

km 0,933 61 - 1,655 50

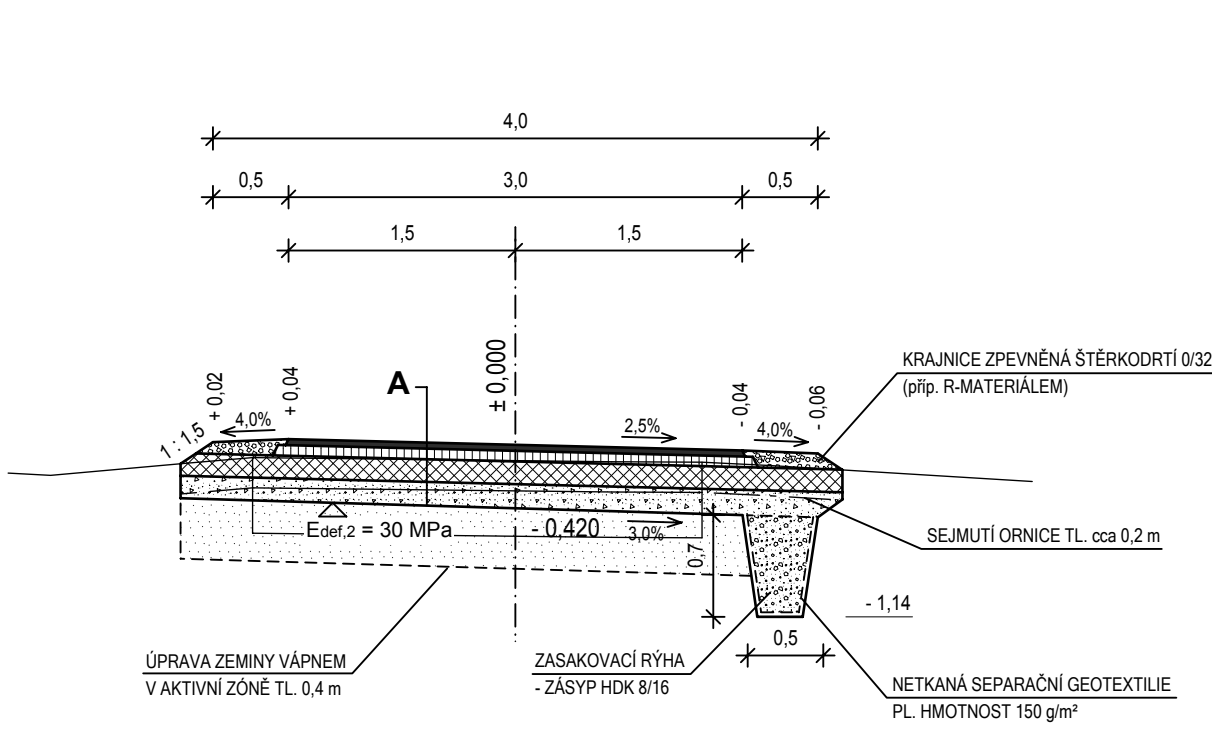

KONSTRUKCE C - VÝMĚNA OBRUSNÉ VRSTVY - ASFALTOVÝ BETON

ASFALTOVÝ BETON	ACO11	ČSN 736121	50 mm
SPOJ. POSTŘÍK Z ASFALT. EMULZE 0,5 kg/m2	PS-E	ČSN 736129	
OBALOVANÉ KAMENIVO	ACP16+	ČSN 736121	vyrovnnání
SPOJ. POSTŘÍK Z ASFALT. EMULZE (POD ACP)	PS-E	ČSN 736129	
SUCHÁ, OČIŠTĚNÁ A OPRAVENÁ STÁVAJÍCÍ KONSTRUKCE KRYTU PO PŘEDCHOZÍM FRÉZOVÁNÍ			

POZNÁMKA :

- PRO NESTMELENOU OCHRANNOU VRSTVU "KONSTRUKCE Ar" BUDE VYUŽIT RECYKLÁT ZE STÁVAJÍCÍCH SILNIČNÍCH PANELŮ V SOULADU S TP208 A TP 210.

HL. PROJEKTANT	ZODP. PROJEKTANT	VYPRACOVAL	KRESLIL	KONTROLOVAL	<div><div>PK</div><div>Adamec, s.r.o.</div><div>KOMENSKÉHO 42/1 561 51 LETOHRAD IČO: 274 82 456</div></div>
ING. JIŘÍ ADAMEC				TOMÁŠ NEJMAN	
MÍSTO STAVBY:	KLÁŠTEREC NAD ORLICÍ				
INVESTOR:	ČR, STÁTNÍ POZEMKOVÝ ÚŘAD, KRAJSKÝ POZEMKOVÝ ÚŘAD PRO PARDUBICKÝ KRAJ POBOČKA ÚSTÍ NAD ORLICÍ, TVARDKOVA 1191, 562 01 ÚSTÍ NAD ORLICÍ				FORMÁT3 x A4
STAVBA:	REALIZACE SPOLEČNÝCH ZAŘÍZENÍ k.ú. KLÁŠTEREC NAD ORLICÍ SO 107 - POLNÍ CESTA C 72, TYP A SO 807 - NÁHRADNÍ VÝSADBA POLNÍ CESTY C 72a				DATUM02/2020
					ÚČELPDPS
					ČÍSLO ZAKÁZKYPK-18-4001
					ARCH. ČÍSLO
OBSAH VÝKRESU:	VZOROVÉ PŘÍČNÉ ŘEZY				MĚŘÍTKO: 1 : 50
					Č. VÝKRESU: C.1.7.2.5