


VZOROVÉ PŘÍČNÉ ŘEZY - P 4,0/30

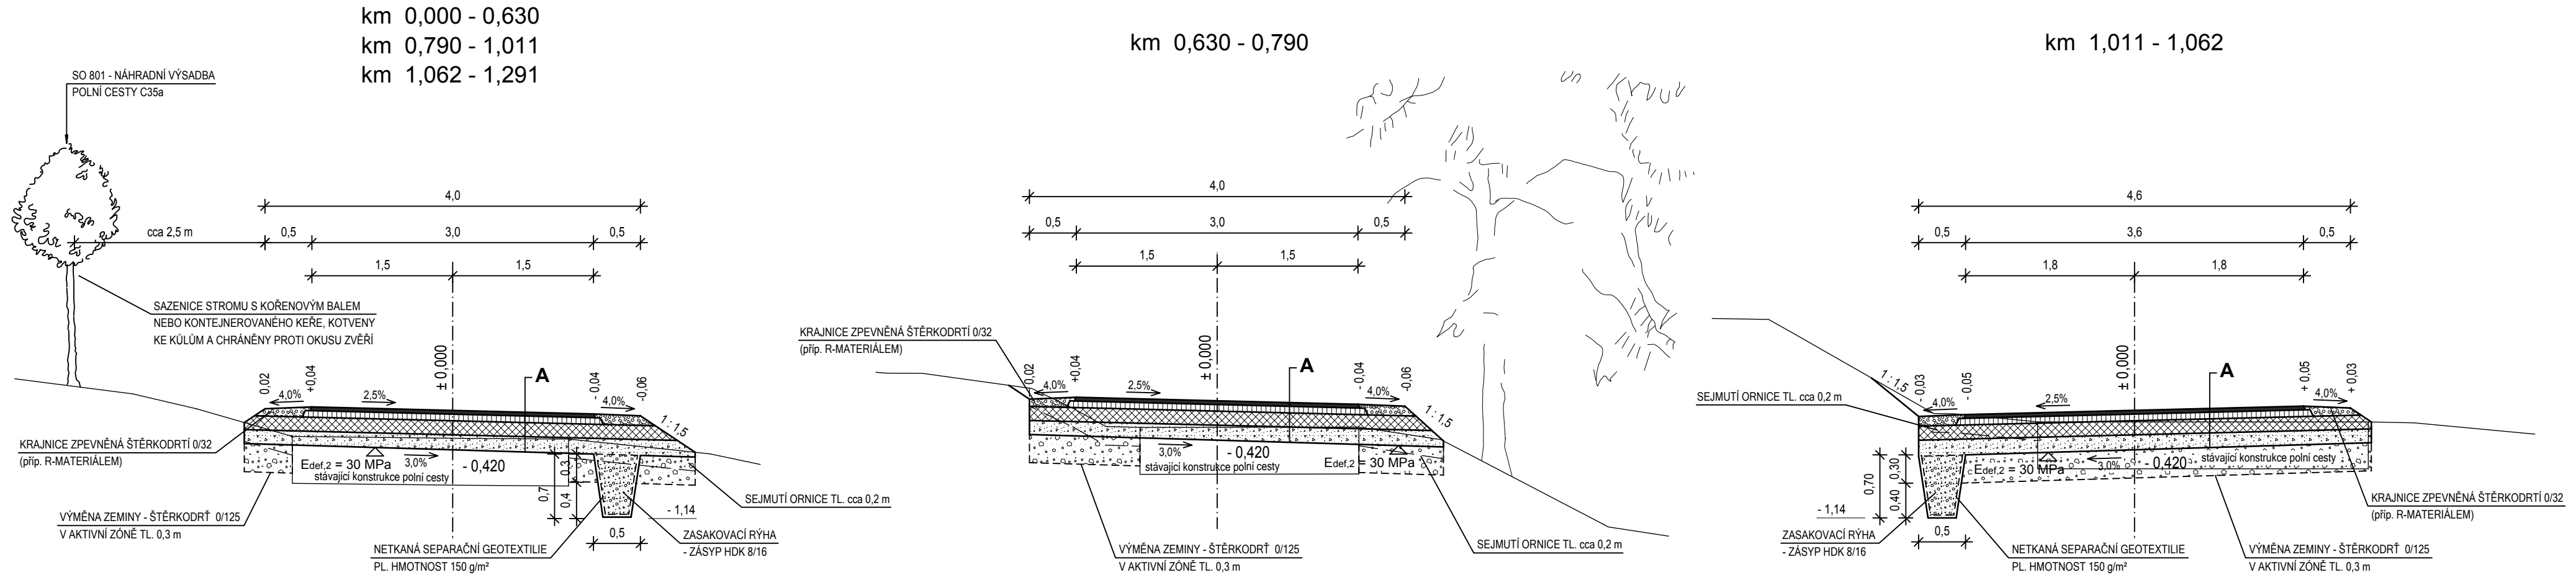

SKLADBY KONSTRUKCÍ :

KONSTRUKCE A - POLNÍ CESTA - ASFALTOVÝ BETON

KATALOGOVÝ LIST D2-PN 5-2-PIII

ASFALTOVÝ BETON	ACO11	ČSN 736121	40 mm
SPOJ. POSTŘIK Z ASFALT. EMULZE 0,5 kg/m ²	PS-E	ČSN 736129	
OBALOVANÉ KAMENIVO	ACP16+	ČSN 736121	70 mm
ZHUTNĚNÉ PODLOŽÍ (Edef,2 = min.80 MPa)			
ŠTĚRKODRTĚ 0/32	ŠDB	ČSN 736126-1	150 mm
ZHUTNĚNÉ PODLOŽÍ (Edef,2 = min.50 MPa)			
ŠTĚRKODRTĚ 0/63	ŠDB	ČSN 736126-1	min. 150 mm
ZHUTNĚNÉ PODLOŽÍ (Edef,2 = min.30 MPa)			
CELKEM			min. 410 mm

POZNÁMKA :

- VRCHNÍ VRSTVU NAPLAVENÉ HLÍNY ZE STÁVAJÍCÍ POLNÍ CESTY ODSTRANIT.

HL. PROJEKTANT ING. JIŘÍ ADAMEC	ZODP. PROJEKTANT 	VYPRACOVAL	KRESLIL	KONTROLOVAL TOMÁŠ NEJMAN	PK Adamec, s.r.o. KOMENSKÉHO 42/1 561 51 LETOHRAD IČO: 274 82 456
MÍSTO STAVBY:	KLÁŠTEREC NAD ORLICÍ				
INVESTOR:	ČR, STÁTNÍ POZEMKOVÝ ÚŘAD, KRAJSKÝ POZEMKOVÝ ÚŘAD PRO PARDUBICKÝ KRAJ POBOČKA ÚSTÍ NAD ORLICÍ, TVARDKOVA 1191, 562 01 ÚSTÍ NAD ORLICÍ				FORMÁT 3 x A4
STAVBA:	REALIZACE SPOLEČNÝCH ZAŘÍZENÍ k.ú. KLÁŠTEREC NAD ORLICÍ SO 101 - POLNÍ CESTA C 35, TYP A SO 801 - NÁHRADNÍ VÝSADBA POLNÍ CESTY C 35a				DATUM 02/2020
OBSAH VÝKRESU:	VZOROVÉ PŘÍČNÉ ŘEZY				ÚČEL PDPS
					ČÍSLO ZAKÁZKY PK-18-4001
					ARCH. ČÍSLO
					MĚŘÍTKO: 1 : 50
					Č. VÝKRESU: C.1.1.2.3