



VZOROVÉ PŘÍČNÉ ŘEZY 1 : 50

P4.0/30
KM 0.120

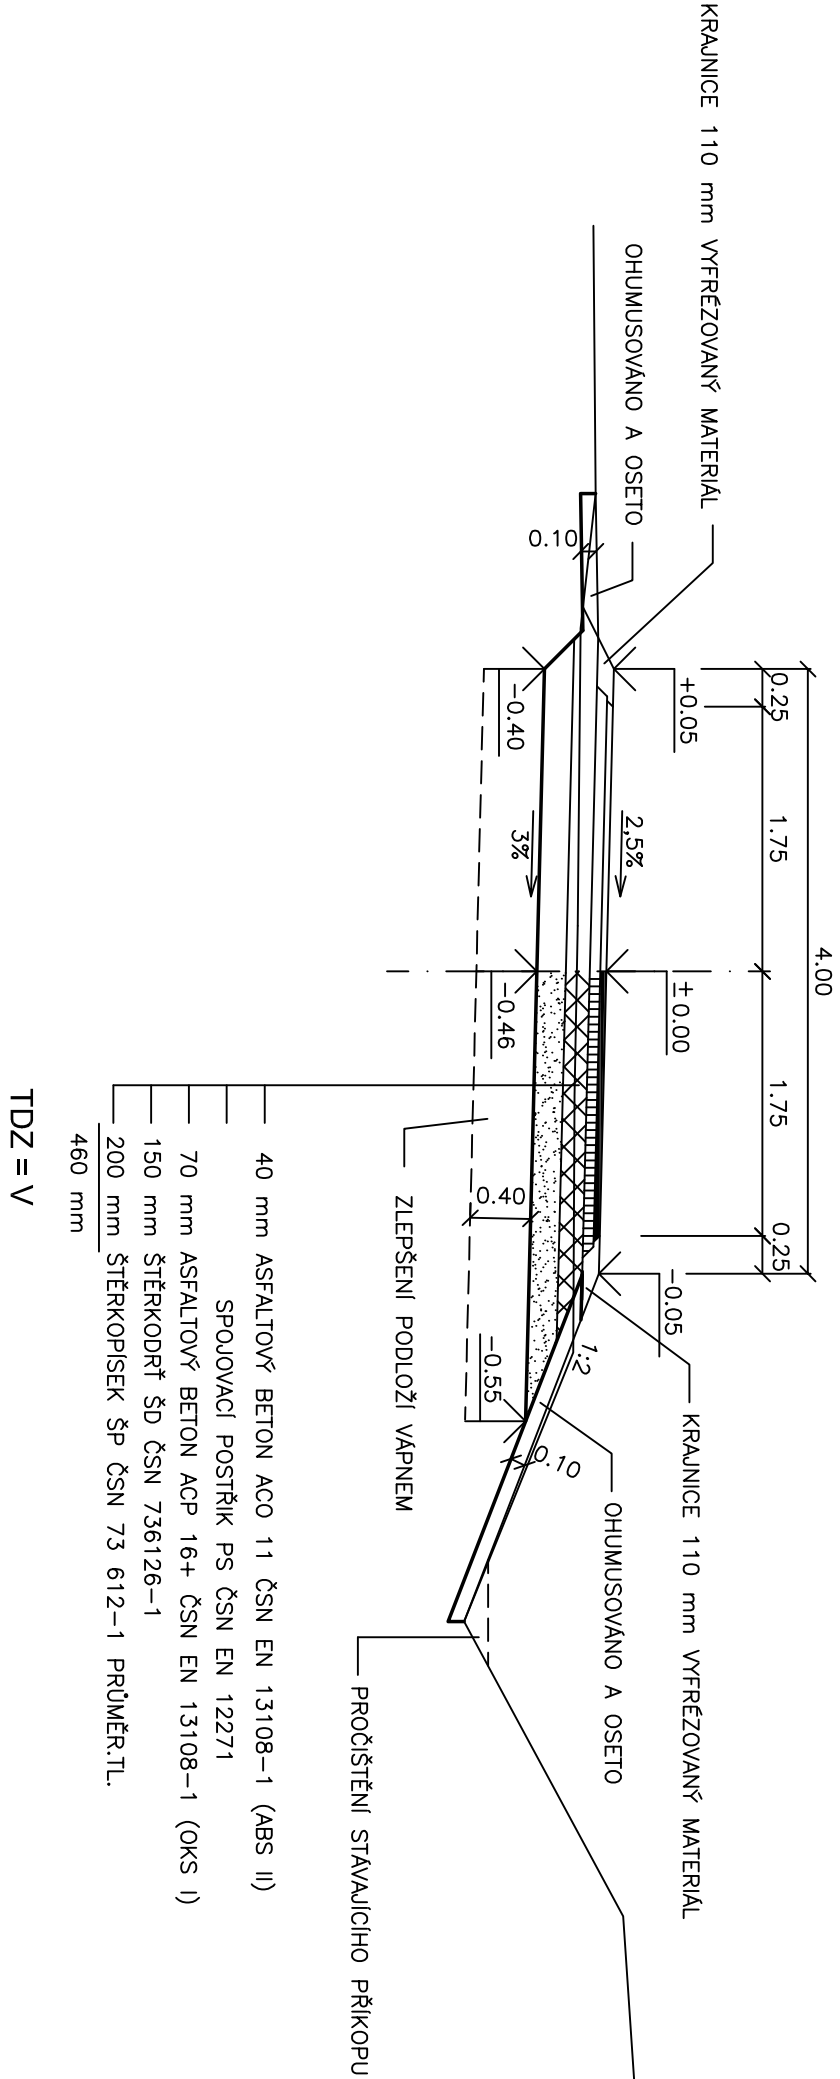

KM 0.900

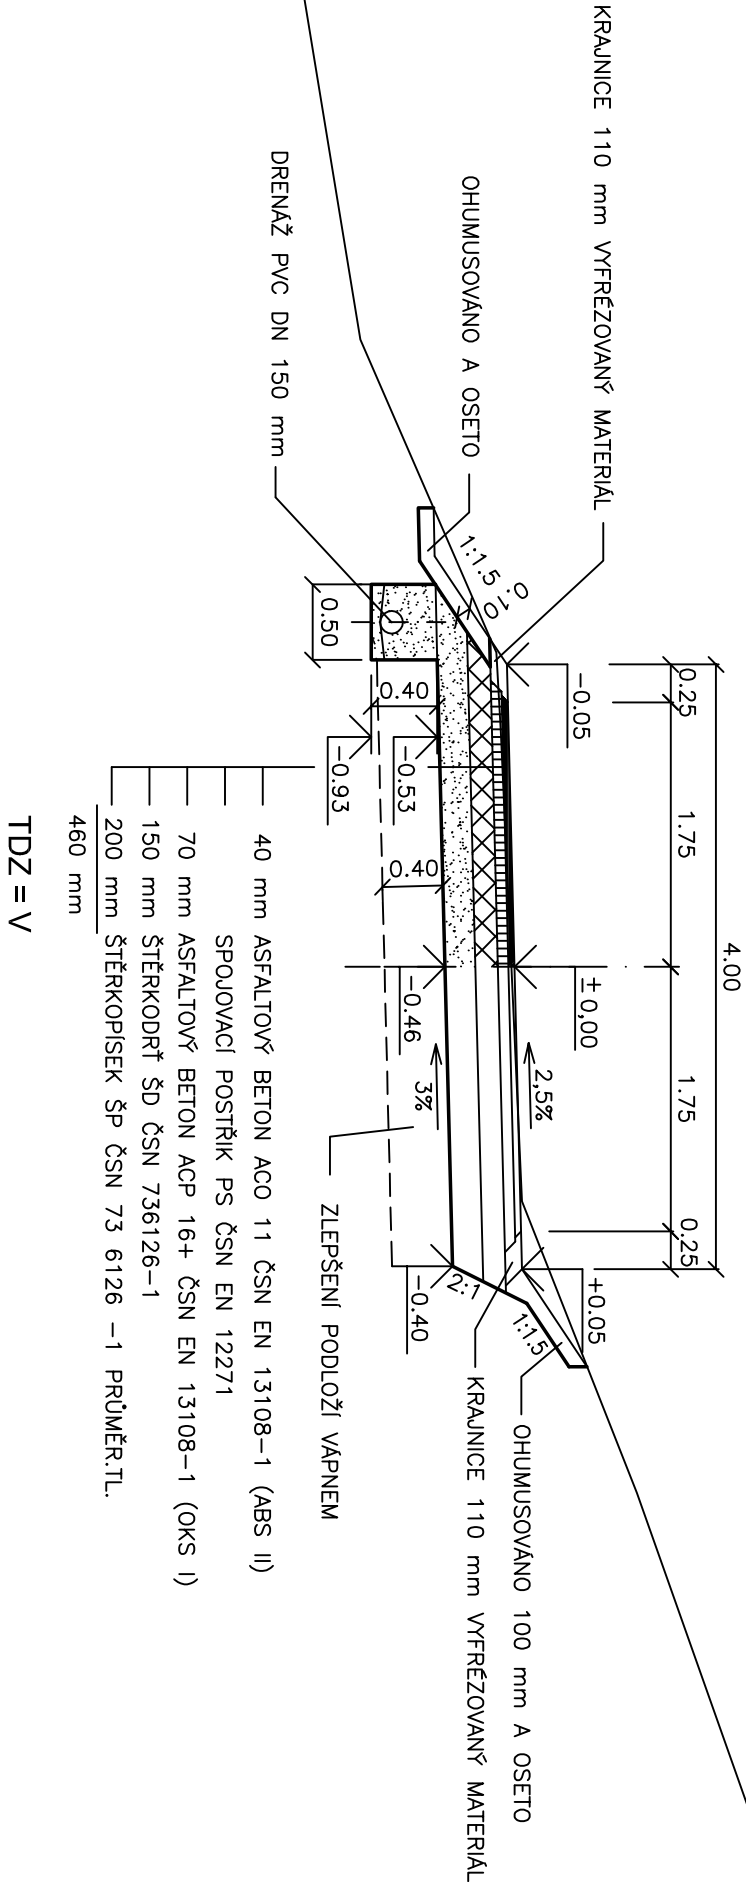

Kresl:	ŠEDNHA J.	
Zpracov:	ŠEDNHA J.	
Zadp. projektant:	Ing. ŠTEJPL B.	
Hlavní projektant:	Ing. ŠTEJPL B.	
Technická kontrola:	Ing. ŠTEJPL B.	
Koř. PRŮBĚŽKÝ	Dvřes:	Dec: Čestá Thová
Investor: STAVNÍ POZEMKOVÝ ÚŘAD, MĚSTO ČESKÁ TRHOVÁ		
Pace: REALIZACE SPOLEČNÝCH ZAŘÍZENÍ		
V K.Ú. PARNÍK - CESTA 1 A 5		
Objekt: SO 101 CESTA 1 A 5		
Úsebn:	Měř:	Číslo příl. výřez:
	1:50	C.1.3

OPTIMA

pod s.p.a.

PROJEKTOVÁ, INŽENÝRSKÁ A STAVEBNÍ ČINNOST

Zábřehovo 738, 568 01 Vyškov Město

tel.: 465 420 911

e-mail: info@optima-m.cz

Supedit:

DSP

Zak. č.:

420-16-3

Arch. č.:

3535

Datum:

02/2018

Termin:

3 M