


VZOROVÝ PŘÍČNÝ ŘEZ 1 : 50

ÚSEK B
KM 0.120

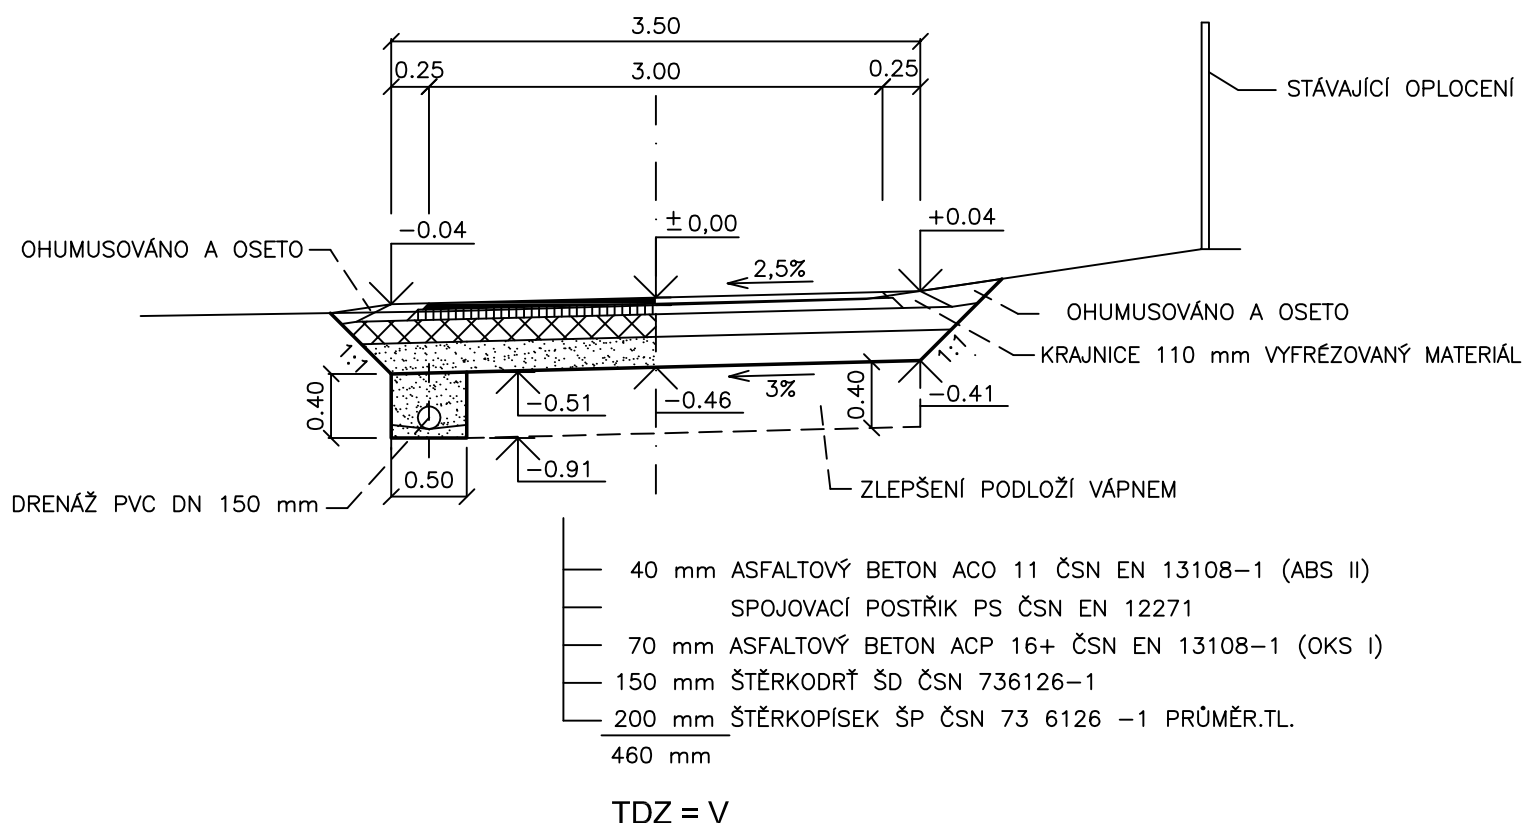

Kreslil:			 OPTIMA spol. s r.o. PROJEKTOVÁ, INŽENÝRSKÁ A STAVEBNÍ ČINNOST Žižkova 738, 566 01 Vysoké Mýto tel.: 465 420 911 e-mail: info@optima-vm.cz	
Zpracoval:	ŠEJNOHA J.			
Zodp. projektant:	ŠEJNOHA J.			
Hlavní projektant:	Ing. SHEJBAL B.			
Technická kontrola:	Ing. SHEJBAL B.			
Kraj: PARDUBICKÝ	Okres:	Obec: Česká Třebová		
Investor: STÁTNÍ POZEMKOVÝ ÚŘAD, MĚSTO ČESKÁ TŘEBOVÁ			Stupeň:	DSP
Akce: REALIZACE SPOLEČNÝCH ZAŘÍZENÍ			Zak. č.:	4207-16-3
V K.Ú. PARNÍK - CESTA 1 A 5			Arch. č.:	3535
Objekt: SO 102 CESTY ÚSEK A KM 1.17630 - 1.204 A ÚSEK B			Datum:	4/2017
Obsah:			Formát:	1 A4
VZOROVÝ PŘÍČNÝ ŘEZ			Měř.:	1:50
			Kóty: m	Číslo příl. výkresu: C.2.3