



PROPUSTEK DN 600 mm 1 : 50


ŘEZA - A

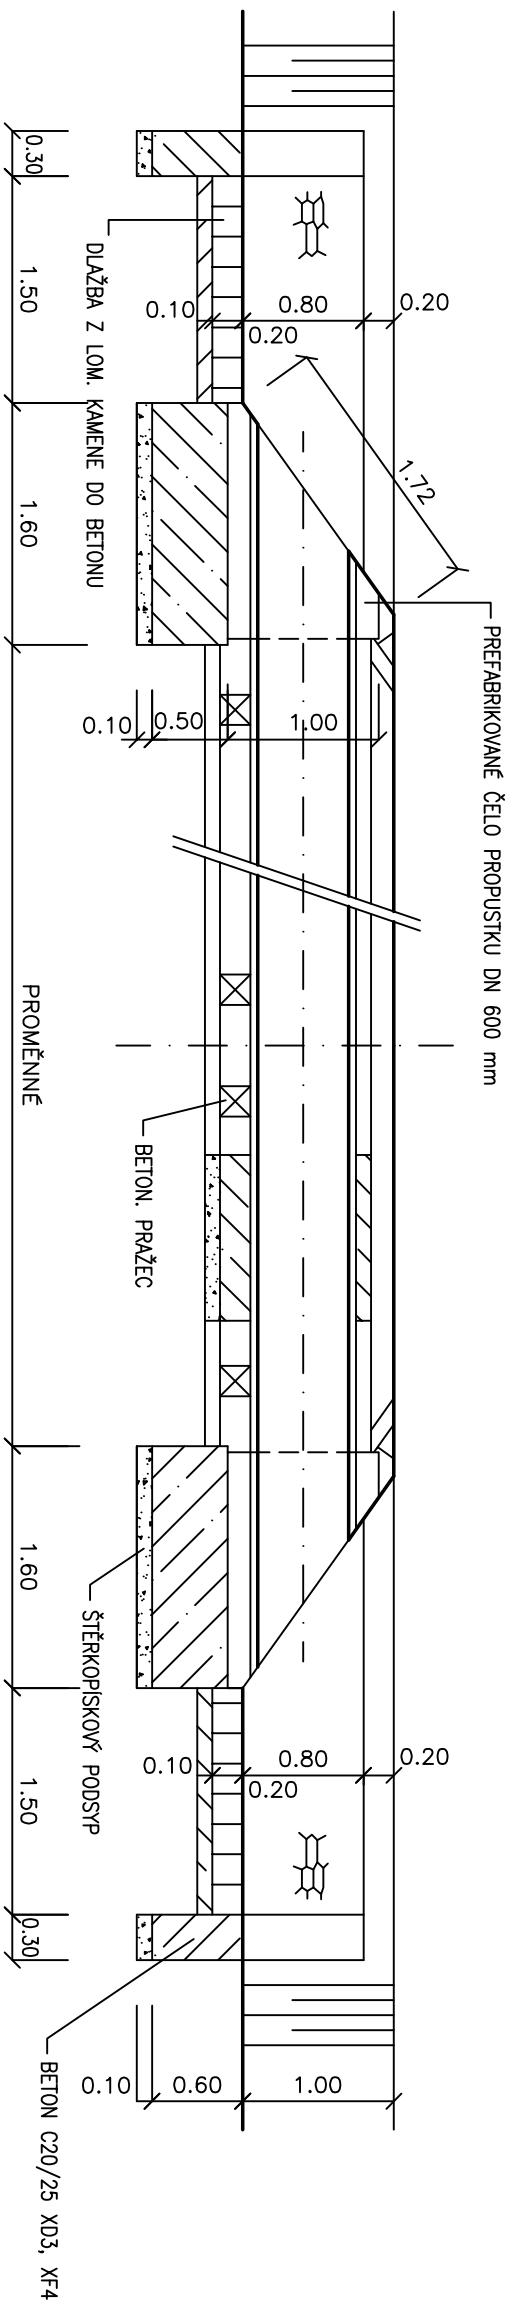


PUDORYS

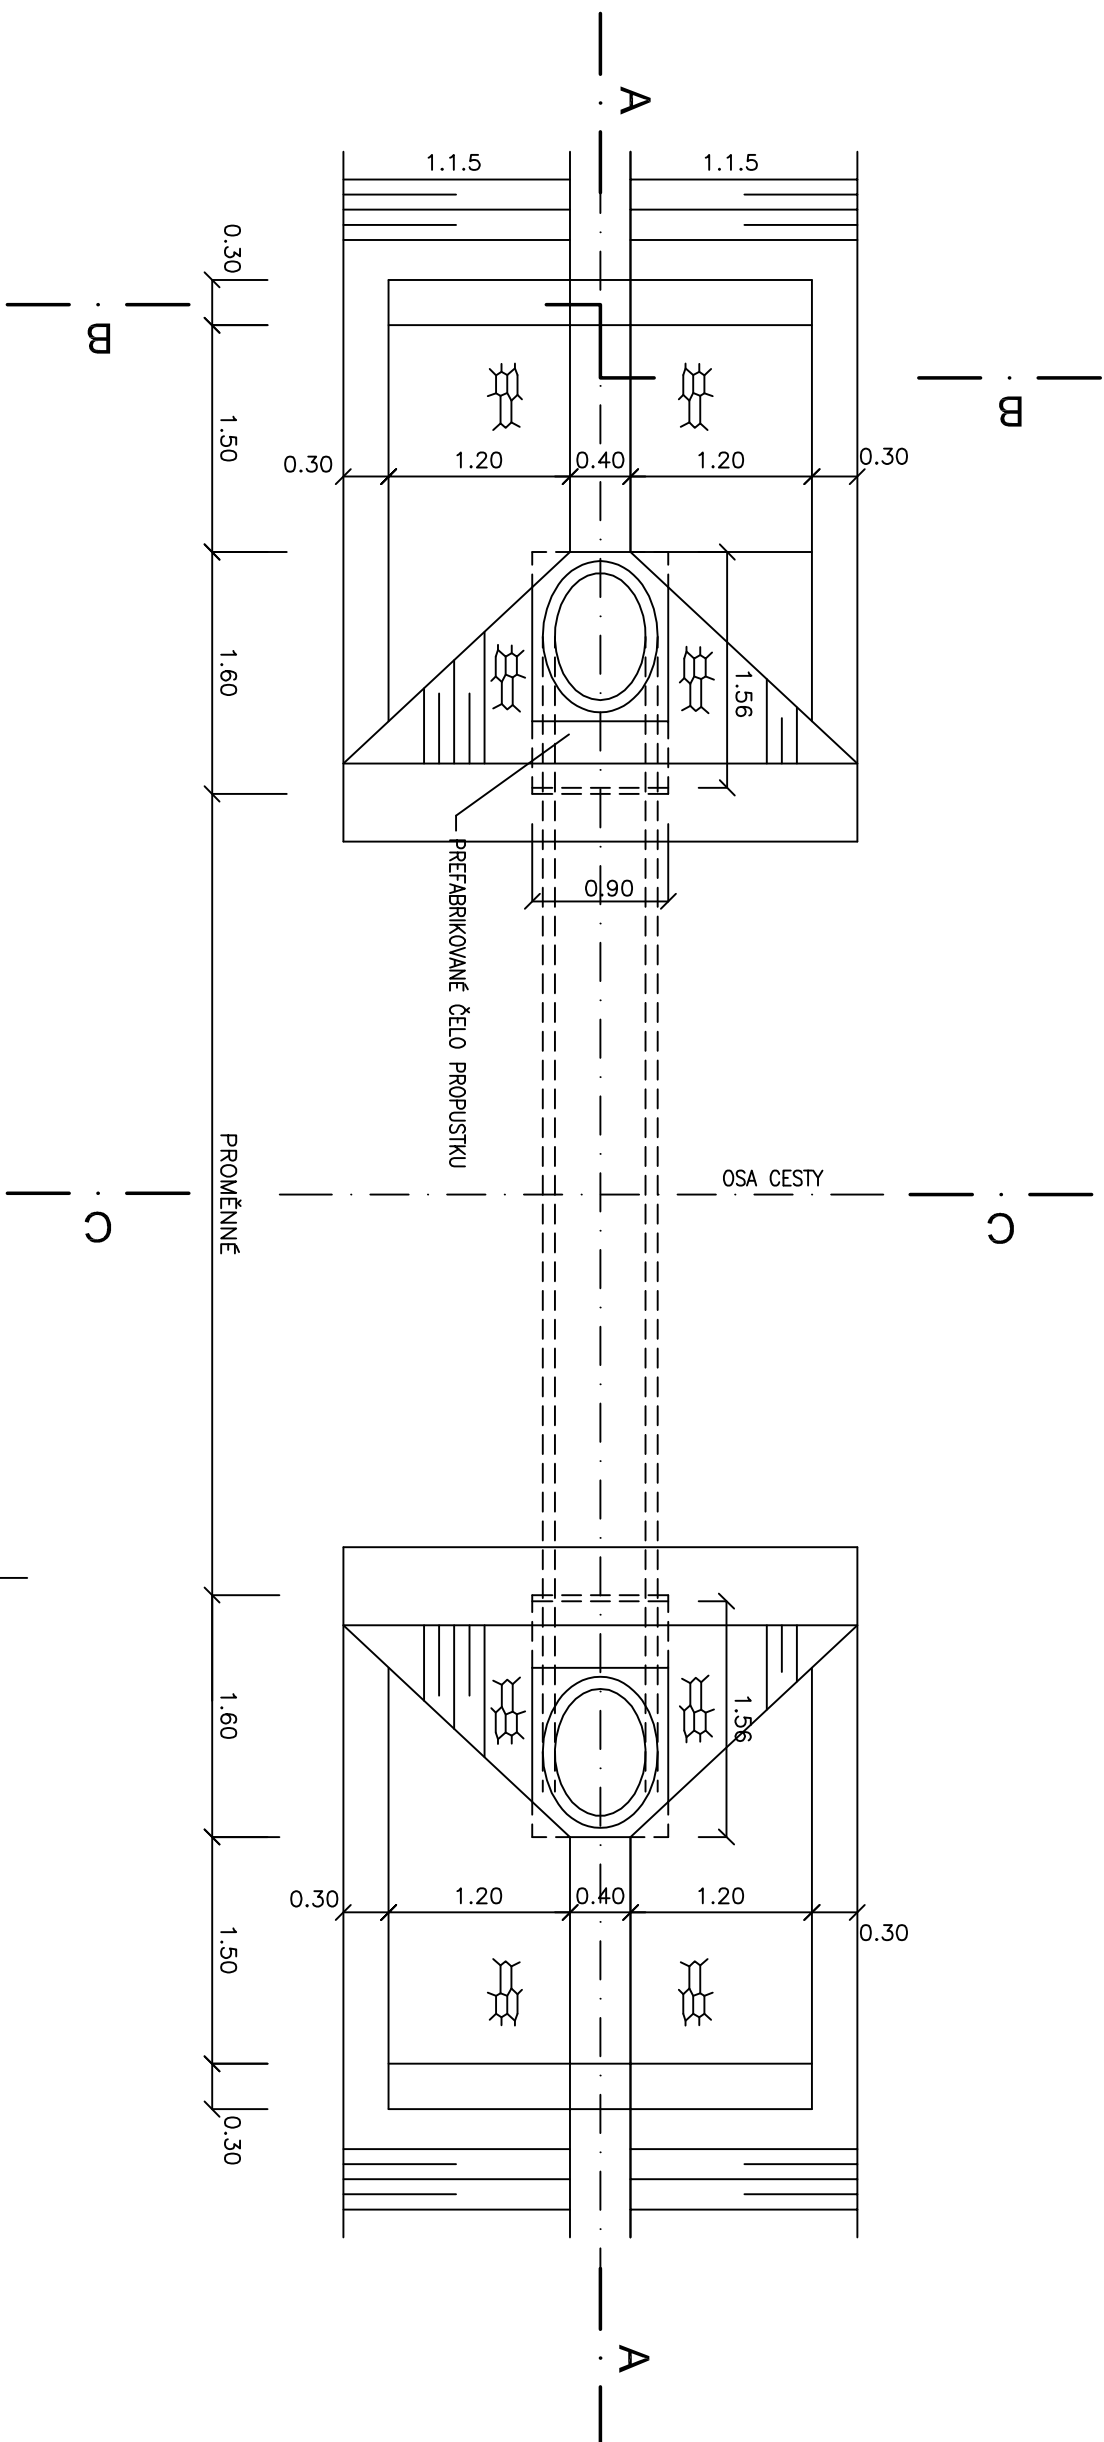

ŘEŠENÍ - B

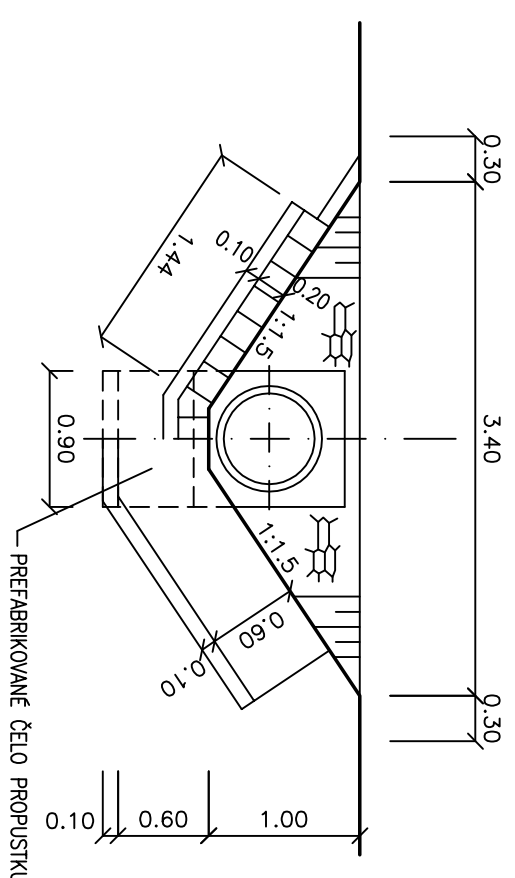

REN C - C

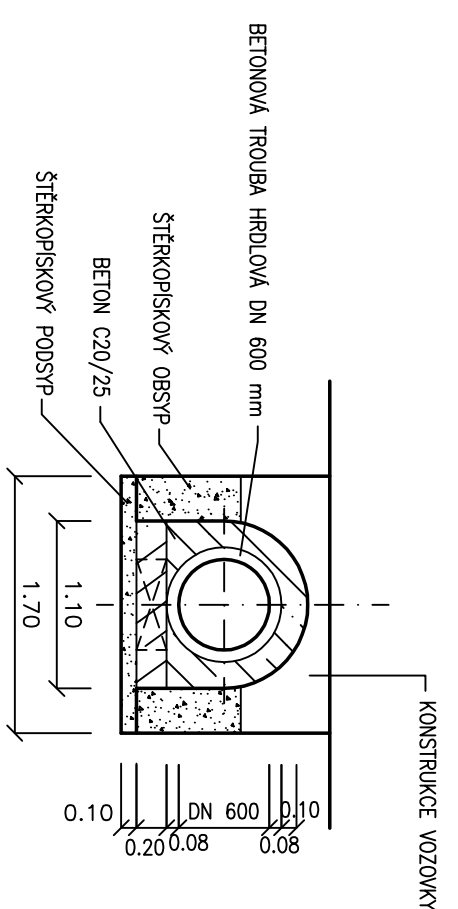

Kreslí:		
Zpracoval:	ŠŤĚPANA J.	
Zodp. projektant:	ŠŤĚPANA J.	
Hlavní projektant:	Ing. ŠTĚPÁN B.	
Technická kontrola:	Ing. ŠTĚPÁN B.	
Kopj. PRODUKČNÍ	Druze:	Oprac. Česká Třebová
Investor: STÁTNÍ POZEMKOVÝ ÚŘAD, MĚSTO ČESKÁ TRĚBOVÁ		
Mise:	REALIZACE SPOLEČNÝCH ZAŘÍZENÍ V K.U. PARNÍK - CESTA 1 A 5	
Objekt: SO 101 CESTA 1 A 5		
Odesat:		
PROPUSTEK DN 600 mm		