DRUH POVRCHU
KATASTRÁLNÍ UZEMÍ

ŠTĚRKOVÁ CESTA
ČESKÁ TŘEBOVÁ – LHOTKA

# PODÉLNÝ PROFIL 1 : 1000/100

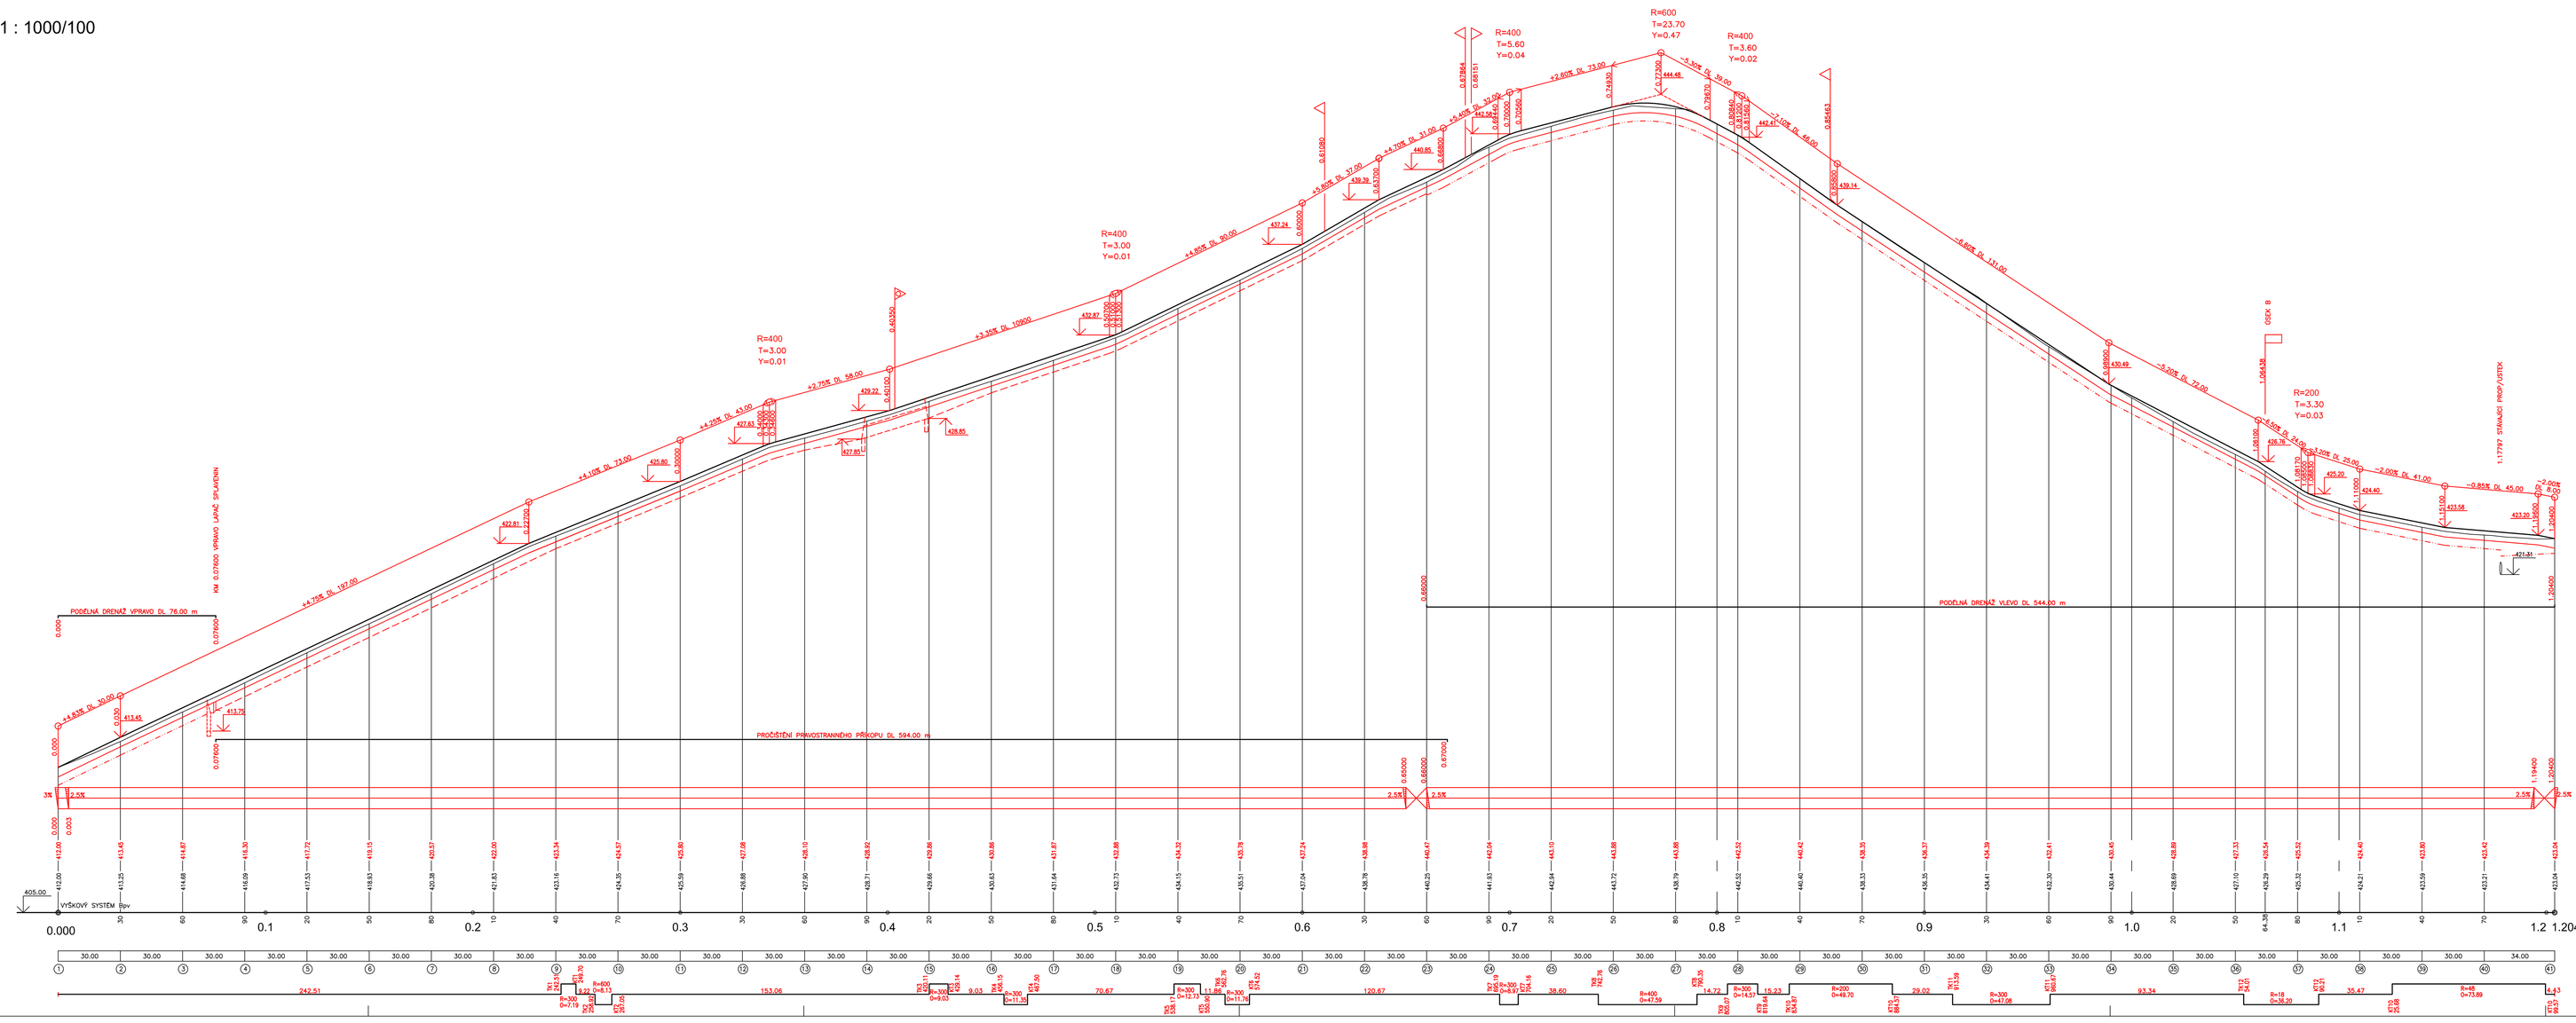


| | | |
|---|---|---|
| Kreslil: | | |
| Zpracovali: | ŠLACHA J. | |
| Zodp. projektant: | ŠLACHA J. | |
| Hlavní projektant: | Ing. SVEJBIL B. | |
| Technická kontrola: | Ing. SVEJBIL B. | |
| Kraj: PARDUBICKÝ | Okres: | Obec: Česká Třebová |
| Investor: STÁTNÍ POZEMKOVÝ ÚŘAD, MĚSTO ČESKÁ TŘEBOVÁ | | |

OPTIMA spol. s r.o.
PROJEKTOVÁ, INŽENÝRSKÁ A STAVEBNÍ ČINNOST
Žižkova 1738, 566 01 Vrchlabí Mlýn
Tel.: 465 420 911
e-mail: info@optima-vrch.cz

| | |
|---|---|
| Stupeň: | DSP |
| Zak. č.: | 4207-16-3 |
| Arch. č.: | 3535 |
| Datum: | 02/2018 |
| Formát: | 14 A4 |
| Měř.: 1:1000/100 | Číslo příl. výkresu: C.1.4 |
| Kdy: m | |

Akce: REALIZACE SPOLEČNÝCH ZAŘÍZENÍ V K.Ú. PARNÍK - CESTA 1 A 5

Objekt: SO 101 CESTA 1 A 5

Obsah: PODÉLNÝ PROFIL