


# Komplexní pozemkové úpravy - předběžný obvod k.ú. Jakartovice, rozšíření o část k.ú. Bratříkovice

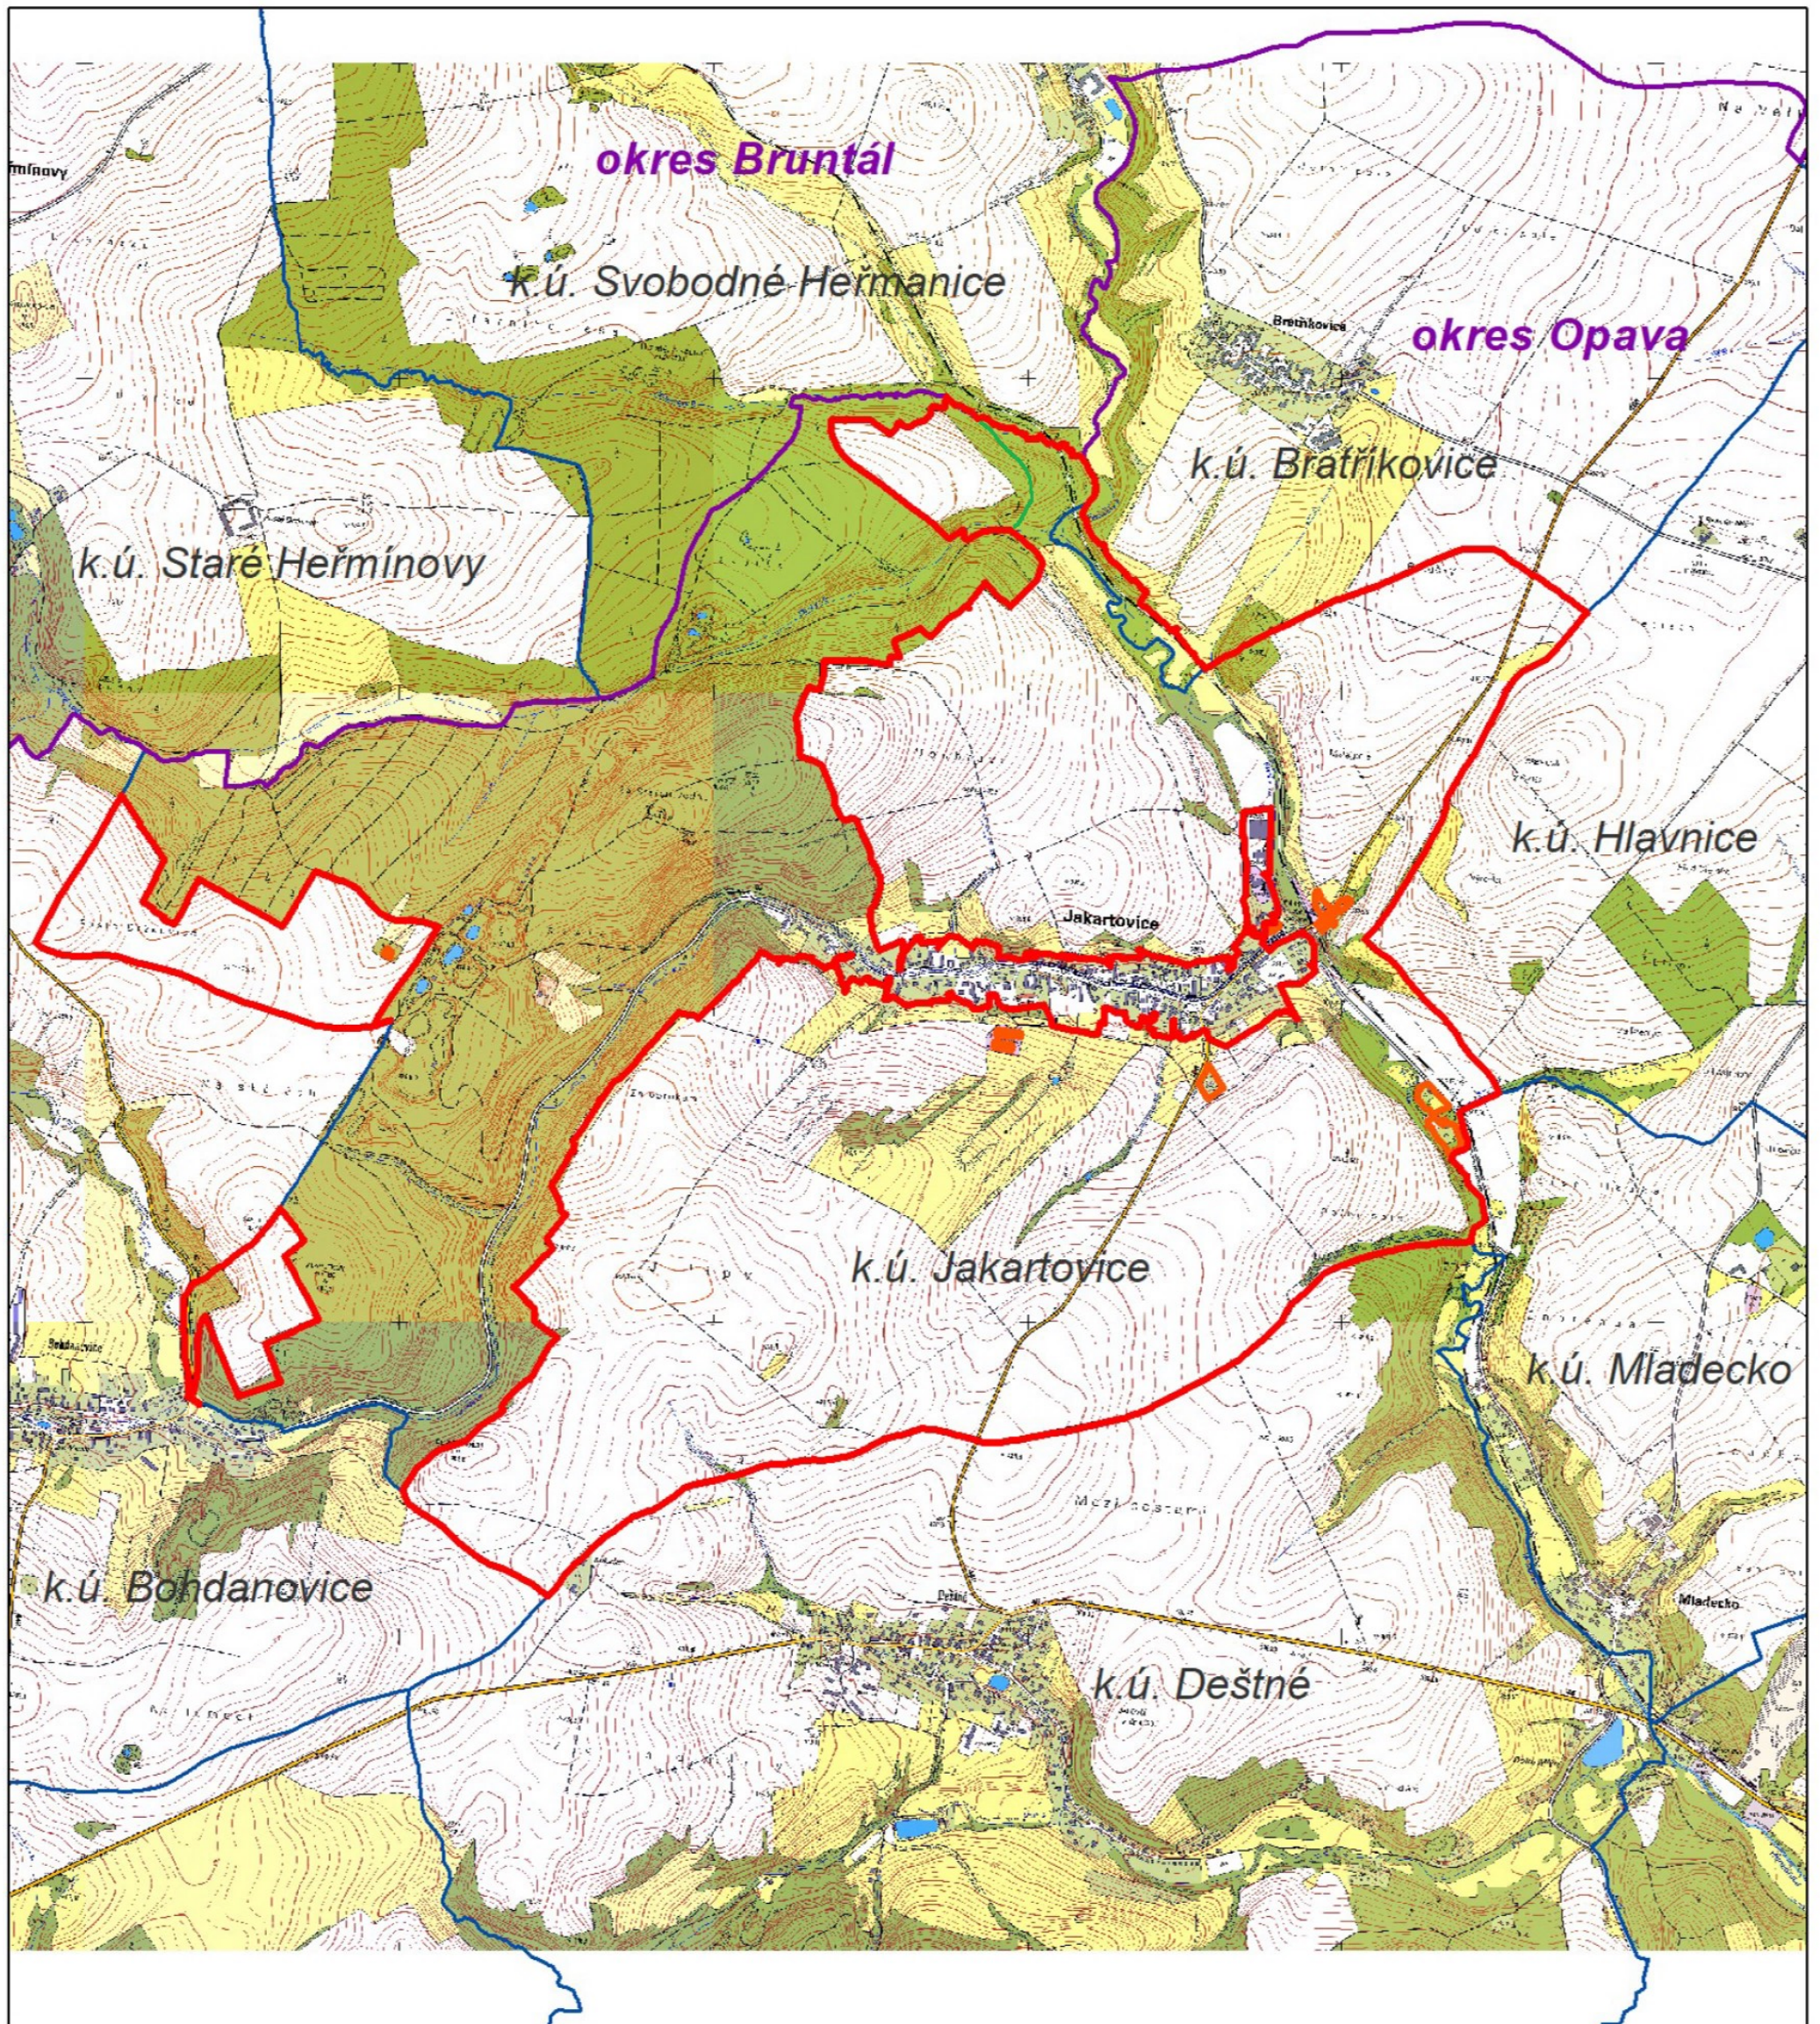

## Průběh obvodu:

- řešený (vnější + vnitřní)
- neřešených pozemků

- hranice okresu
- hranice k.ú.

- šetření vlastnických hranic řešených pozemků s porosty



1:15 000