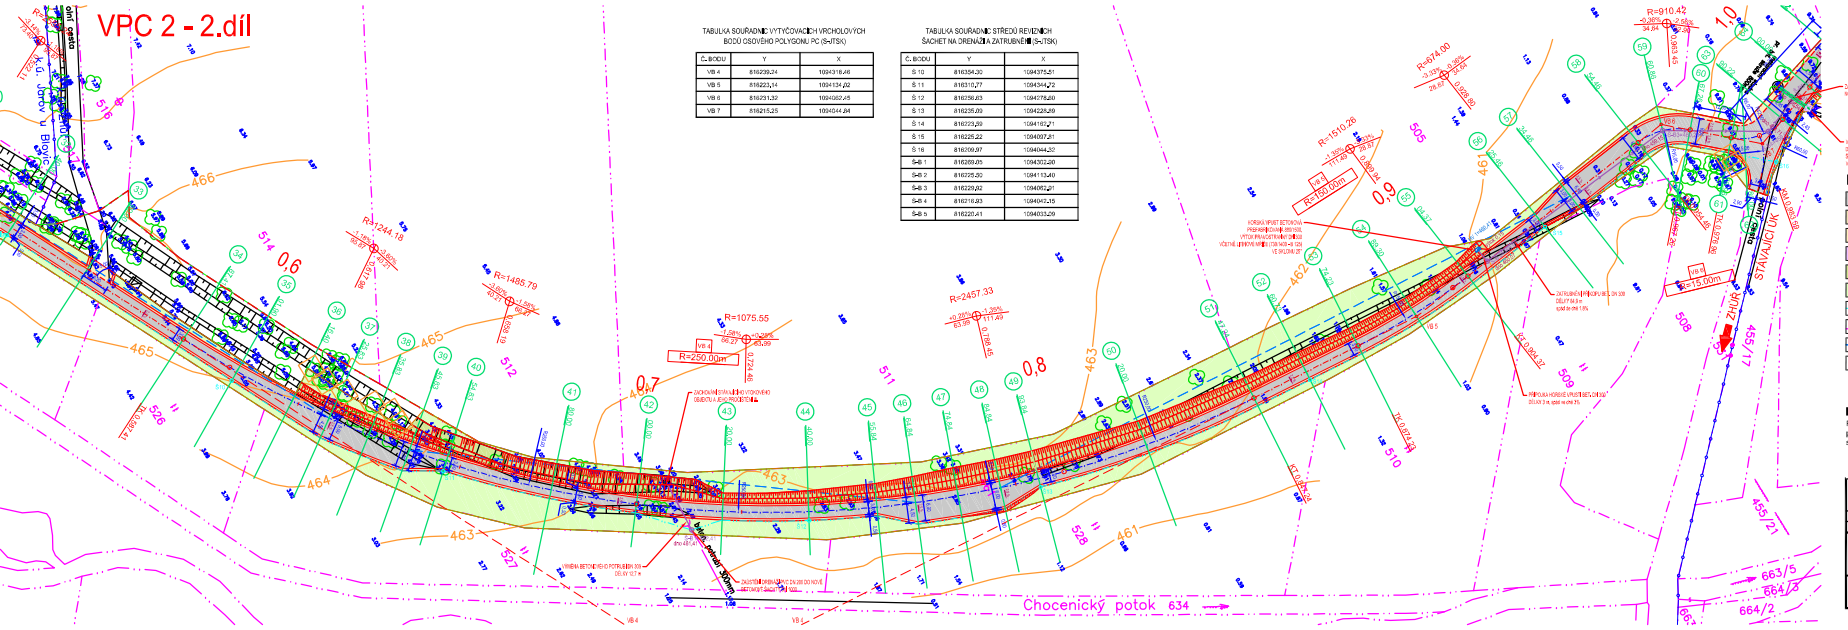

TABULKA SOUŘADNIC VYTYČOVACÍCH VRCHOLOVÝCH BODŮ OSOVÉHO POLYGONU PC (S-JTSK)

Č. BODU	Y	X
VB 4	816239,24	1094318,46
VB 5	816223,14	1094134,02
VB 6	816251,32	1094082,45
VB 7	816215,25	1094044,84

TABULKA SOUŘADNIC STŘEDŮ REVIZNÍCH ŠACHET NA DRENÁŽI A ZATRUBNĚNÍ (S-JTSK)

Č. BODU	Y	X
S 10	816354,30	1094375,51
S 11	816310,77	1094344,72
S 12	816256,83	1094276,80
S 13	816235,69	1094228,59
S 14	816223,29	1094182,21
S 15	816225,22	1094097,81
S 16	816209,97	1094044,52
S-B 1	816389,95	1094302,90
S-B 2	816225,20	1094113,40
S-B 3	816229,92	1094082,91
S-B 4	816216,93	1094047,15
S-B 5	816220,41	1094033,29

LEGENDA:

- KOMUNIKACE - NOVÁ KONSTRUKCE VOZOVKY - ASFALTOVÝ POVRCH
- NEZPEVNĚNÁ KRAJNICE - štěrk
- VJEZDY - NOVÁ KONSTRUKCE VOZOVKY - ASFALTOVÝ POVRCH
- ZÁDLAŽBA ŠVAHU A DNA PŘÍKOPU LOMOVÝM KAMENEM
- ZPEVNĚNÍ SVAHU A DNA PŘÍKOPU NEUROVNANÝM ZÁHOZEM LOMOVÝM KAMENEM
- TERÉNNÍ ÚPRAVY
- DRENÁŽ PVC DN 200 VČETNĚ REVIZNÍ ŠACHTY
- HRANICE A ČÍSLA PARCEL
- ROZHLEDOVÉ POMĚRY
- OCHRANNÉ BEDNĚNÍ STROMŮ VÝŠKY 2 M

DŮLEŽITÉ UPOZORNĚNÍ :

Před zahájením zemních prací je bezpodmínečně nutné, aby vybraný dodavatel požádal všechny správce podzemních inženýrských sítí o jejich přesné vytýčení. Zemní práce pak v místech křížení eventuálního souběhu s těmito sítěmi je nutno provádět ručně, se zvýšenou opatrností !!!

KOTEROVSKÁ 177, 326 00 PLZEŇ

				RAZÍTKO
KRAJ:	PLZEŇSKÝ	OBEC:	ZHŮŘ	
OBJEDNATEL:	ČR - Státní pozemkový úřad, KPÚ pro Plzeňský kraj, Pobočka Plzeň			

Stavba polní cesty VPC 2 v k.ú. Zhůř a k.ú. Chocenice, okres Plzeň-jih

SO 101 - Polní cesta v k.ú. Zhůř

SOUBOR	C1-5-01-01-VPC
DATUM	11/2017
STUPEŇ	DSP, PDPS
ZMĚNA Č.	
MĚŘÍTKO	1 : 500
PŘÍLOHA / PARÉ	C.1.5.

SITUACE VČETNĚ VYTÝČENÍ A DOPRAVNÍHO ZNAČENÍ - 2. DÍL