


HOVORANY
ZEL.PÁS
5822
20

M 1:500/1:100

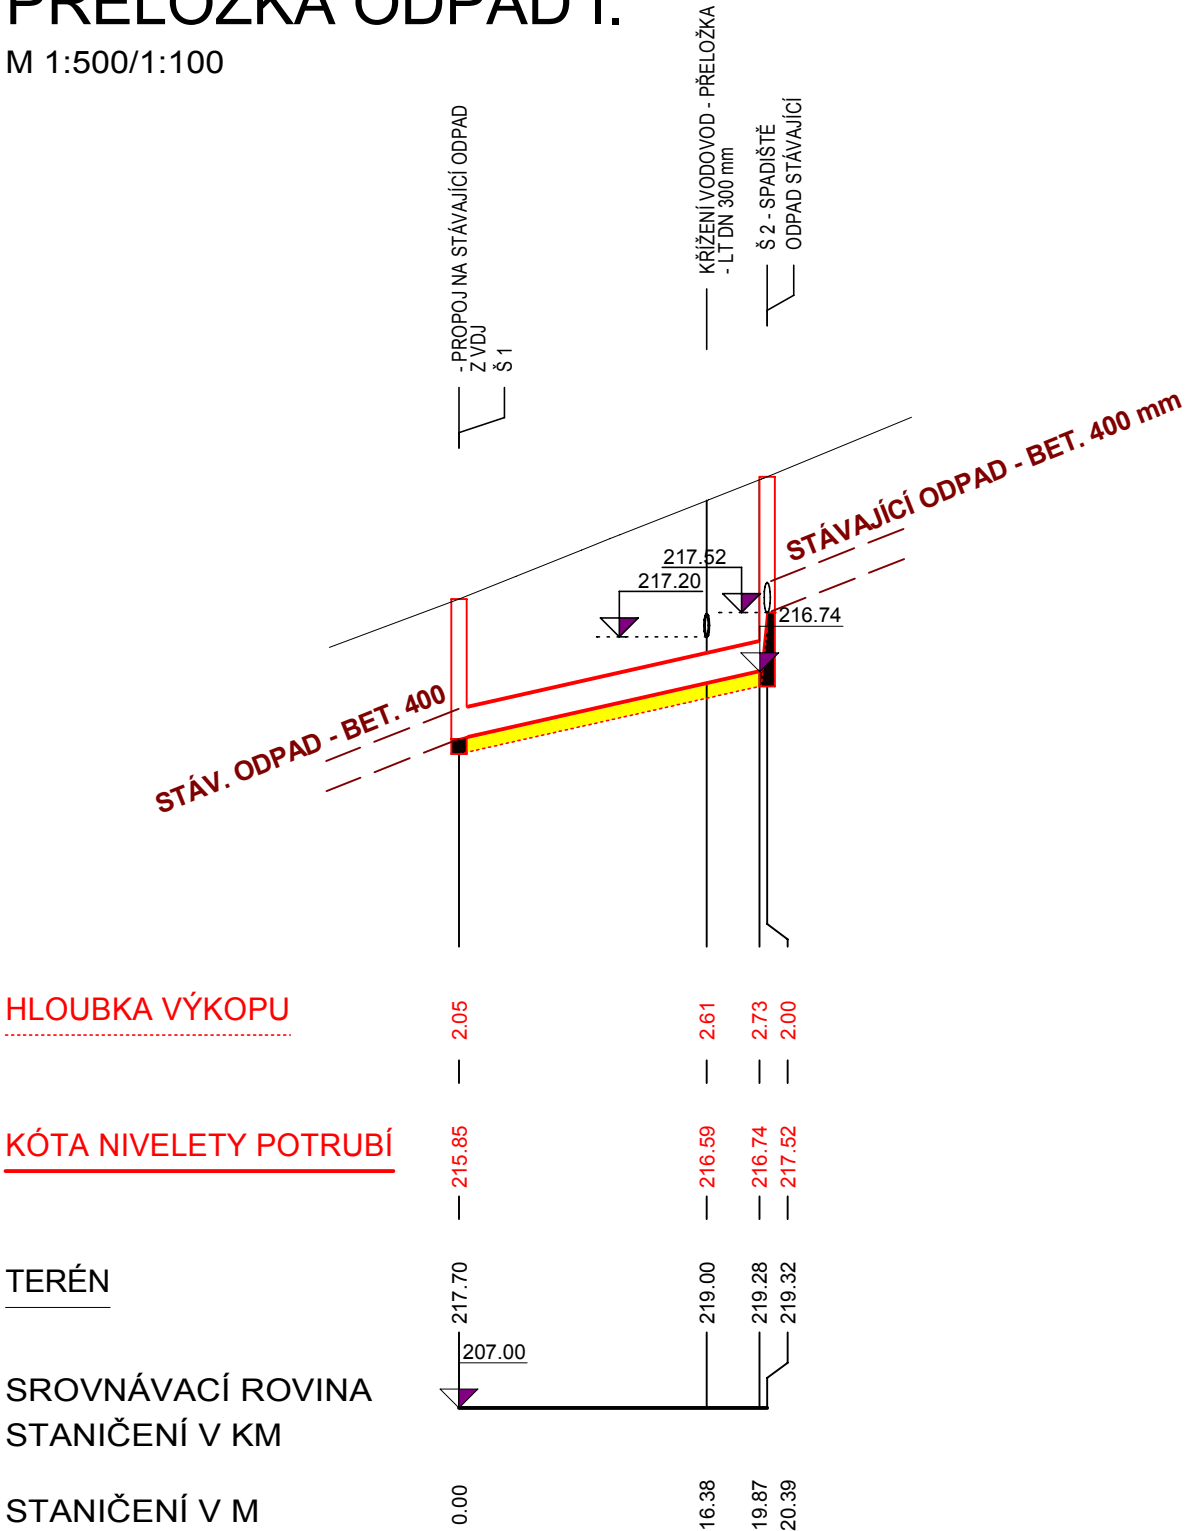


SKLON POTRUBÍ NA DÉLKU	4.50%	20.00m
DRUH POTRUBÍ	PP - 400/50.0	
ZPŮSOB TĚŽENÍ	STROJNĚ	
KAPACITA Q[l/s],v[m/s]	613.4	4.88
NAVRHOVANÝ Q[l/s],v[m/s]		

HOVORANY			
ZEL. PÁS - POLE			
5838	5828	5822	
-	35,5 m		

← ○

M 1:500/1:100

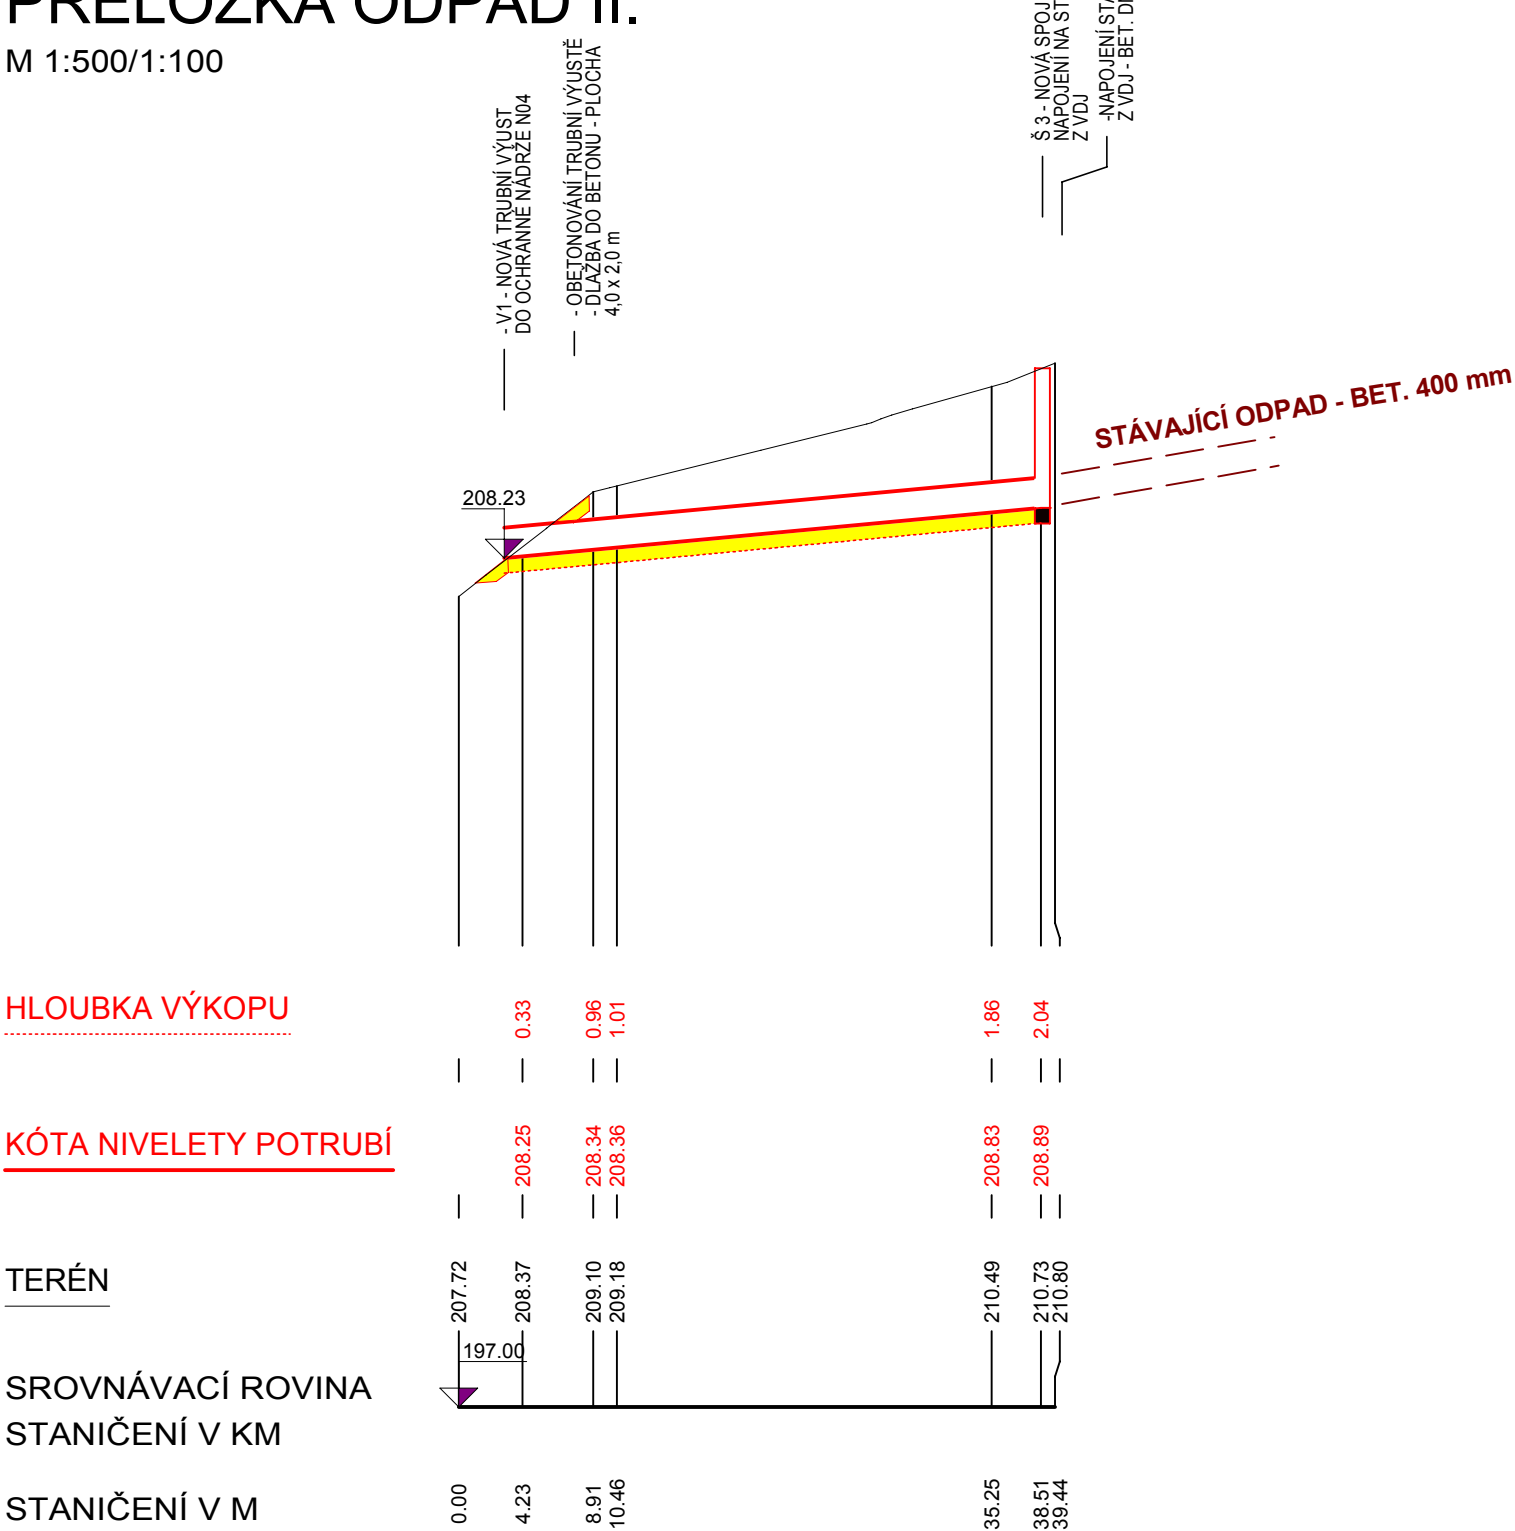

SKLON POTRUBÍ NA DÉLKU	1.87%	35.51m
DRUH POTRUBÍ	PP - 400/5.0	
ZPŮSOB TĚŽENÍ	STROJNĚ	
KAPACITA Q[l/s],v[m/s]	392.5	3.12
NAVRHOVANÝ Q[l/s],v[m/s]		

ZODP. PROJEKTANT Ing. J. BARTONÍČEK	VYPRACOVAL Ing. J. BARTONÍČEK	KRESLIL	KONTROLOVAL		
OKRES: HODONÍN		OBEC: HOVORANY		FORMÁT	3 x A4
INVESTOR: POZEMKOVÝ ÚŘAD HODONÍN				DATUM	LISTOPAD 2012
OCHRANNÁ NÁDRŽ N04 v k.ú. HOVORANY SOI - 01 - PŘELOŽKA VODOVODU A ODPADU Z VDJ				ÚČEL	DSP + DPS
				ČÍSLO ZAKÁZKY	854
				ČÍSLO KOPIE	
				ARCH. Č.:	
PODÉLNÝ PROFIL - PŘELOŽKA ODPADU Z VDJ				MĚŘITKO 1:500/100	Č. VÝKRESU F. 4.